
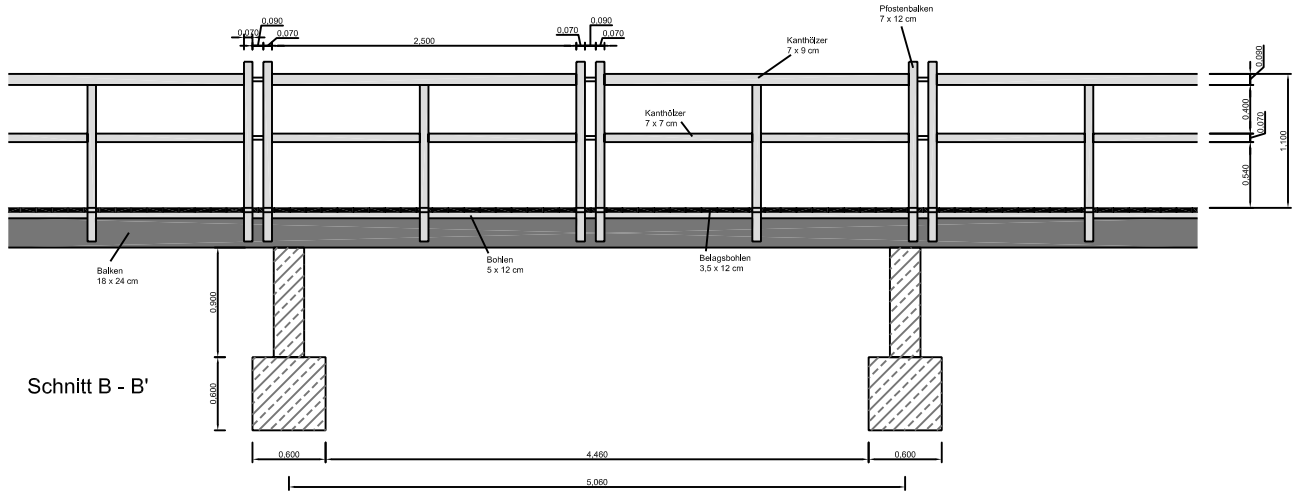
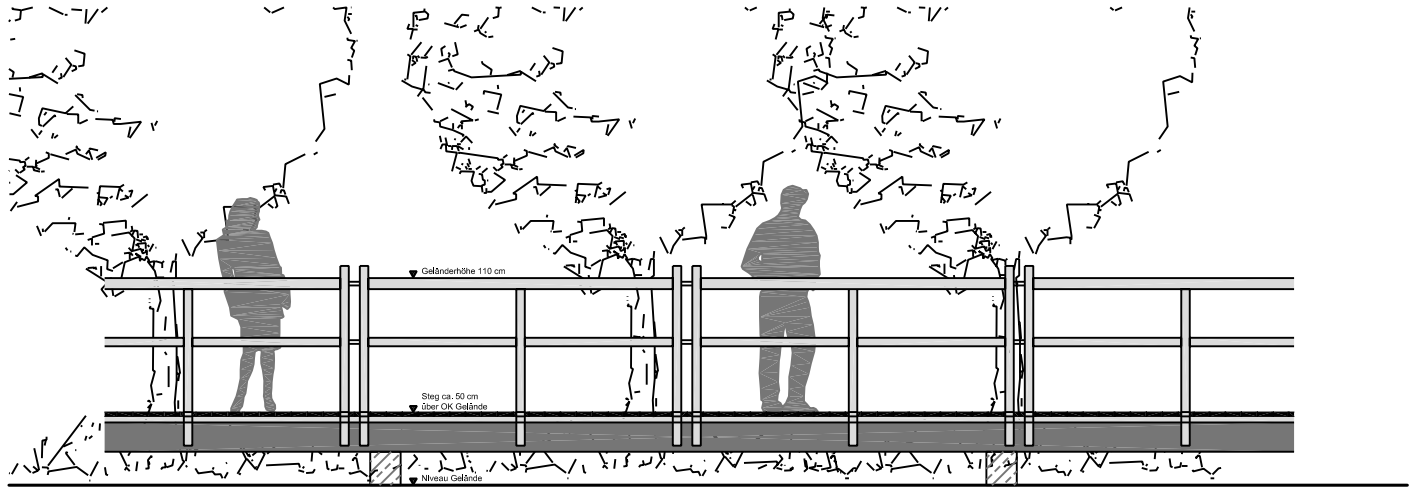
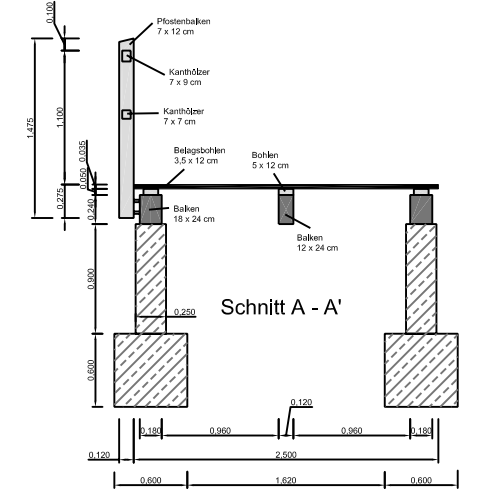
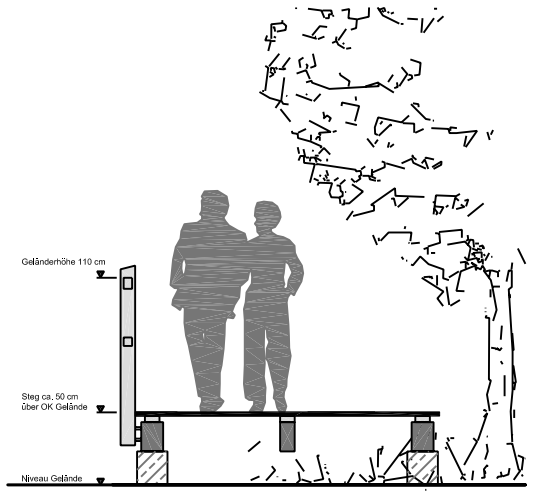


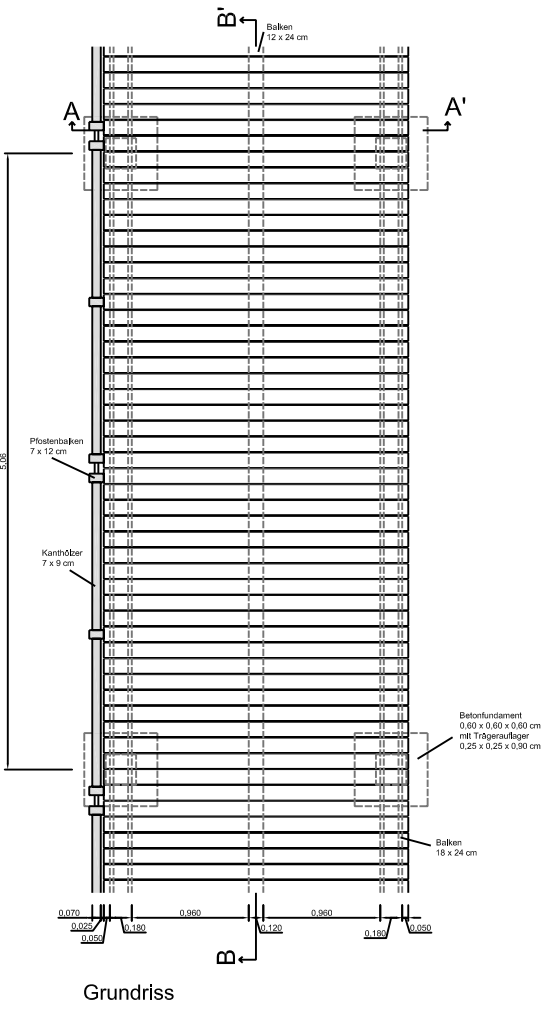

Blick von Röllingersteg
Richtung Uferstadt

Projekt		
Stadt am Fluss		
Wegebau zw. Röllingersteg und Uferstadt		
Auftraggeber		
Stadt Fürth - Grünflächenamt		
Plan		
Ansichten und Schnitte		
Plan Nr.: 3.0	Projekt Nr.: 2439	Maßstab: 1:25
Datum: 11.11.2004	Geländert: 15.11.2004	Plangröße: 390 x 1150 cm
Bearbeitet: R. Gauß, Dipl.-Ing./FH		
Unterschrift:		
 ERMISCH & PARTNER LANDSCHAFTSPLANUNG Jörg Ermisch Dipl.-Ing. (FH) Gartenstraße 13 Tel. 09171/87549 Lucia Ermisch LandschaftsArchitekten 91154 Roth Fax 09171/87560 www.Ermisch-Partner.de / info@Ermisch-Partner.de		