


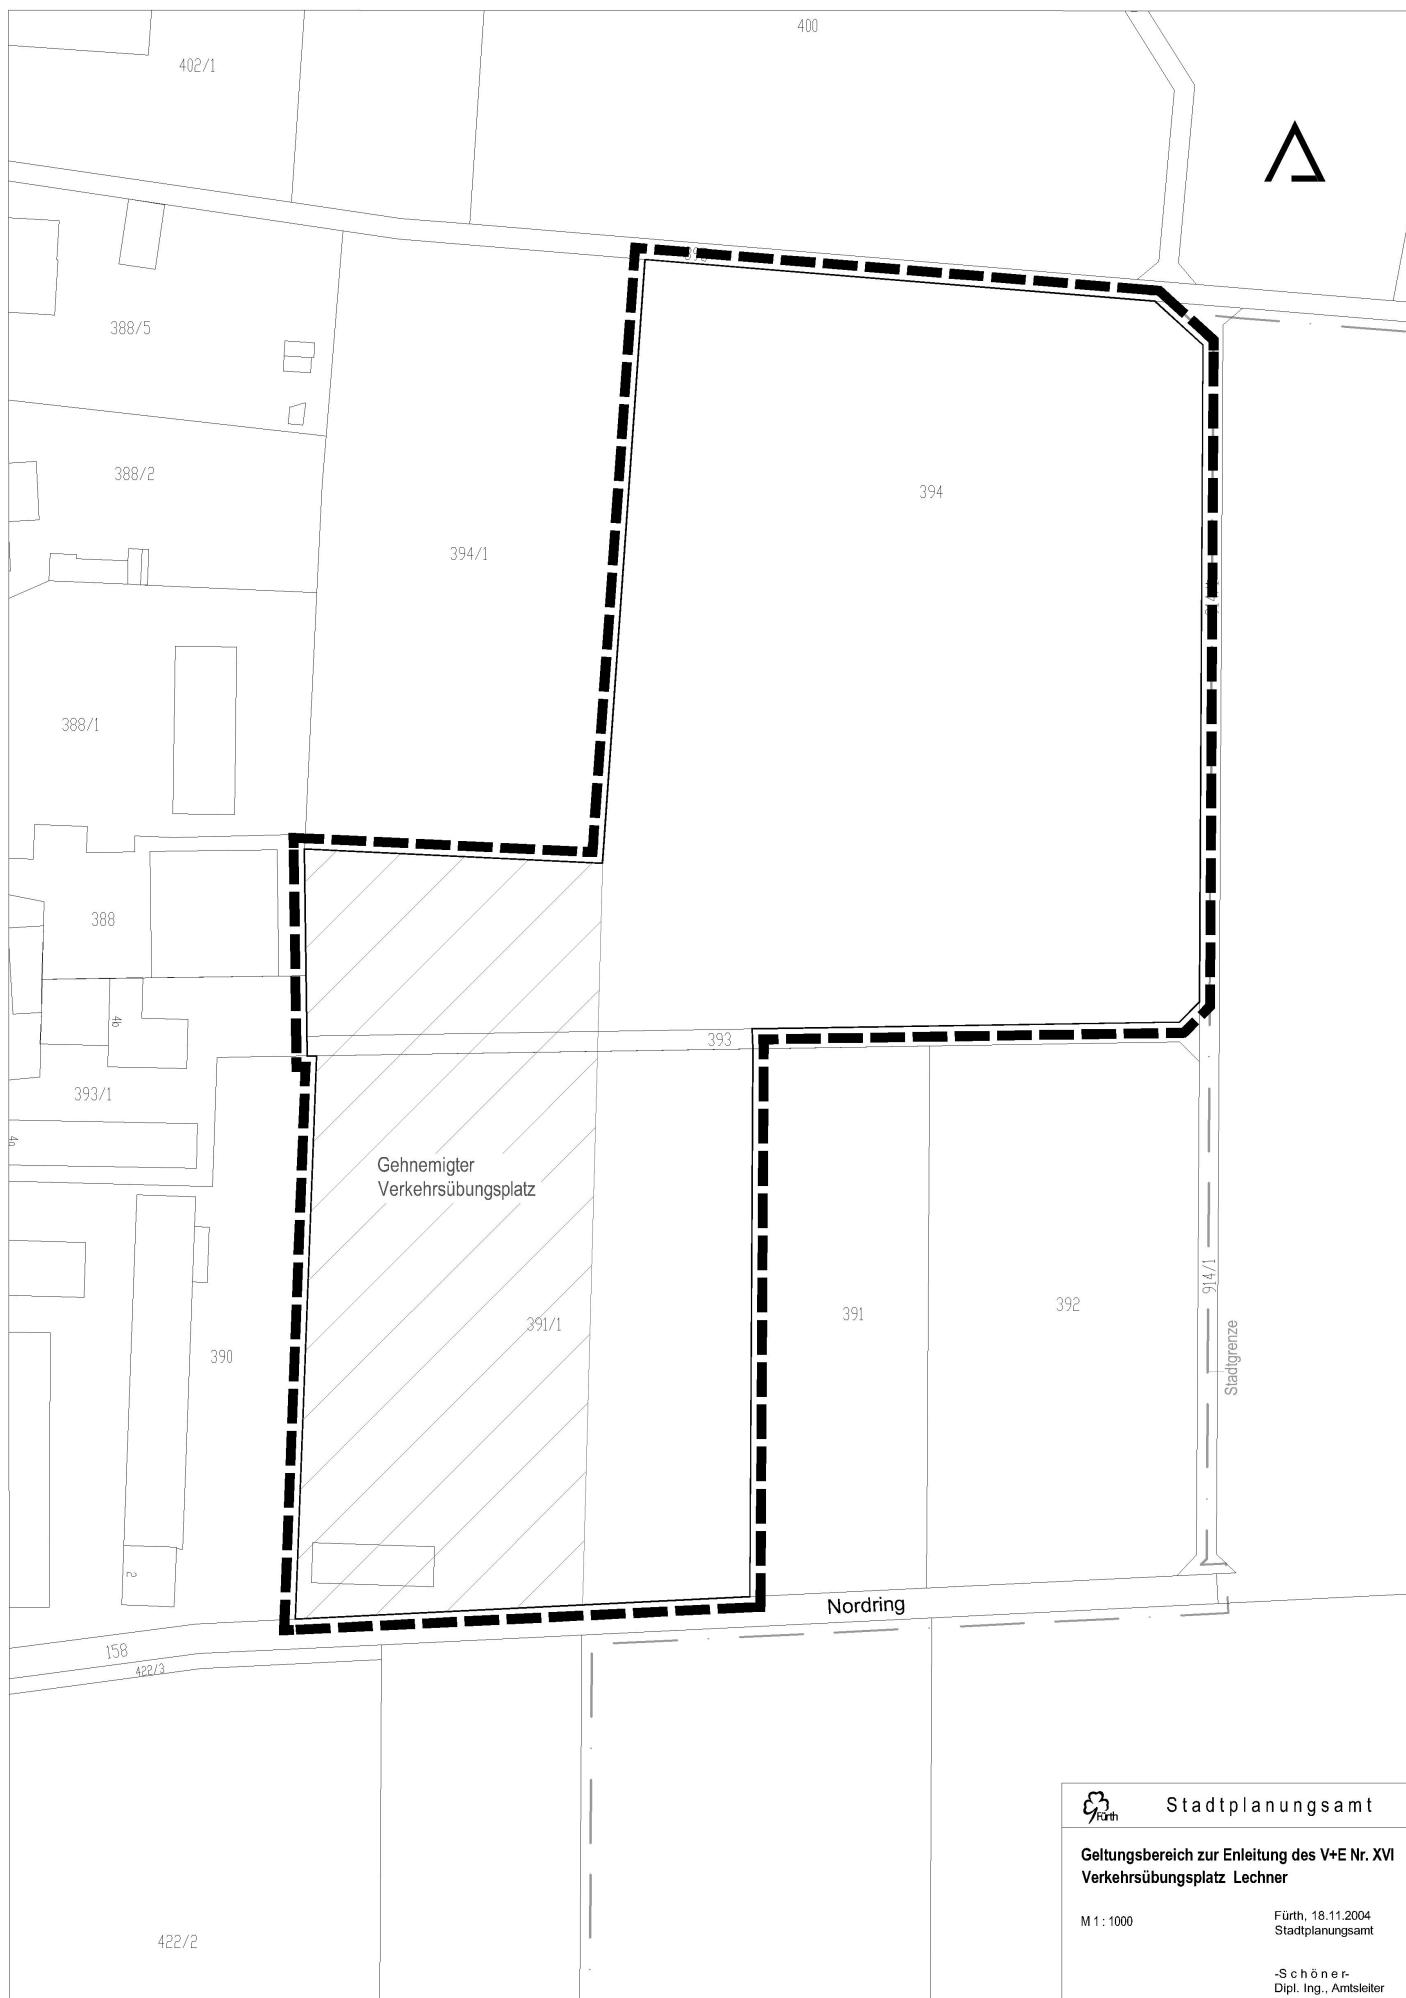

Stadtplanungsamt

Geltungsbereich zur Einleitung des V+E Nr. XVI
Verkehrsübungsplatz Lechner

M 1 : 1000

Fürth, 18.11.2004
Stadtplanungsamt

-Schöner-
Dipl. Ing., Amtsleiter