


REDNITZ

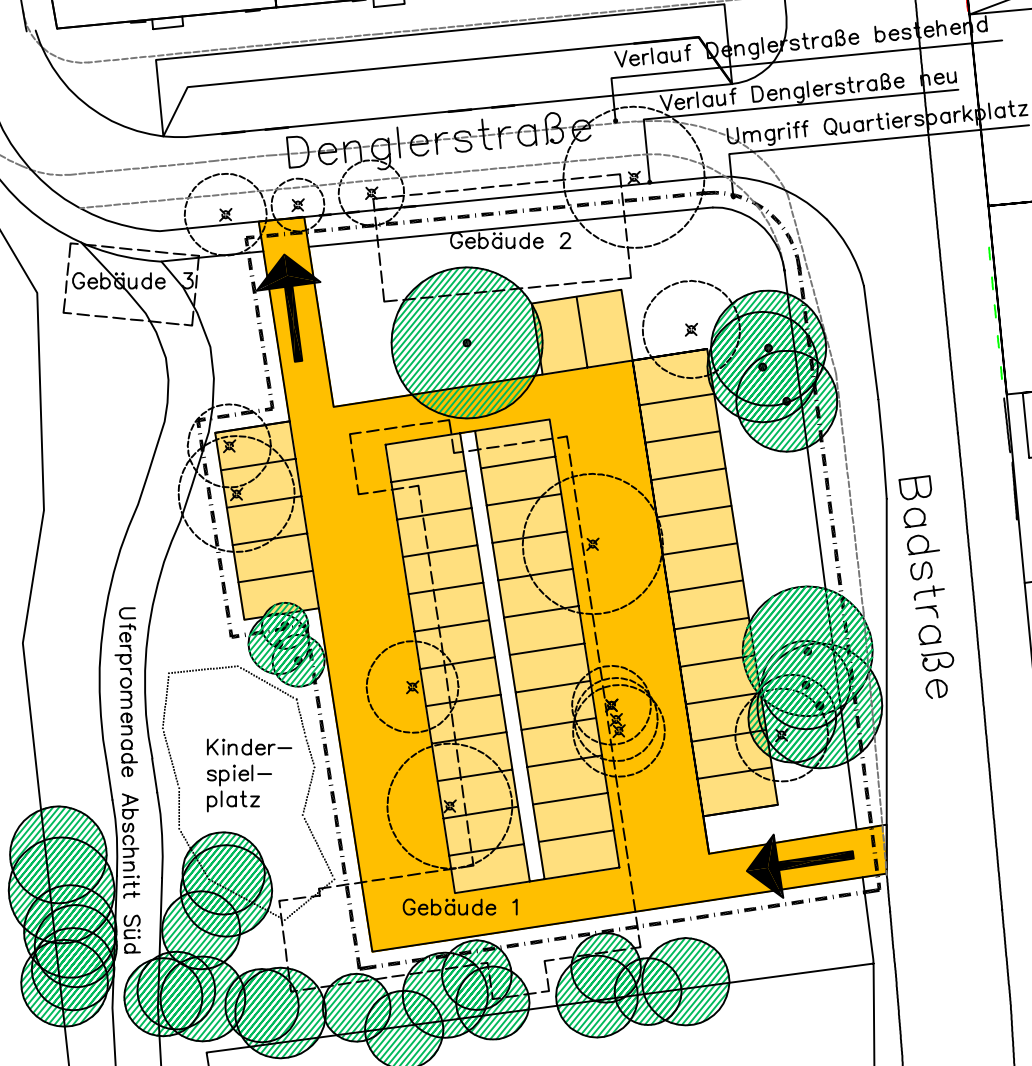

Daten

Gebäudeabriss: Gebäude 1/2/3
 Baumrodung: ca. 15 Stück
 Befestigte Fläche: ca. 1.150 m²
 Stellplätze: ca. 40 Stück
 Umgriff: ca. 1.600 m²

Projekt		Planort	 Stadt Fürth
Quartiersparkplatz Denglerstraße Liegenschaftsamt		Entwurf - Alternative 1 Vollständiger Gebäudeabriss ca. 40 Stellplätze	
Gezeichnet	Bergmann/Hirt	Grünflächenamt Sachgebiet Planung/Neubau Otto-Seeling-Promenade 37 - 90762 Fürth Tel. 0911/974-2880 Fax 0911/974-2874	Maßstab 1:500
Bearbeitet	Bergmann		Proj.-Nr. 0419-700
Format	29.7 x 42.0 cm		Plan-Nr. P 2.1
Datei	P 2.1_0419.dwg		Datum 25.11.2004