
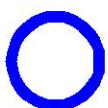


FNP-GESAMTFORTSCHREIBUNG

ÄNDERUNGEN DES FNP-VORENTWURFS

SEIT VERTEILUNG AN DIE FRAKTIONEN AM 10.11.2004

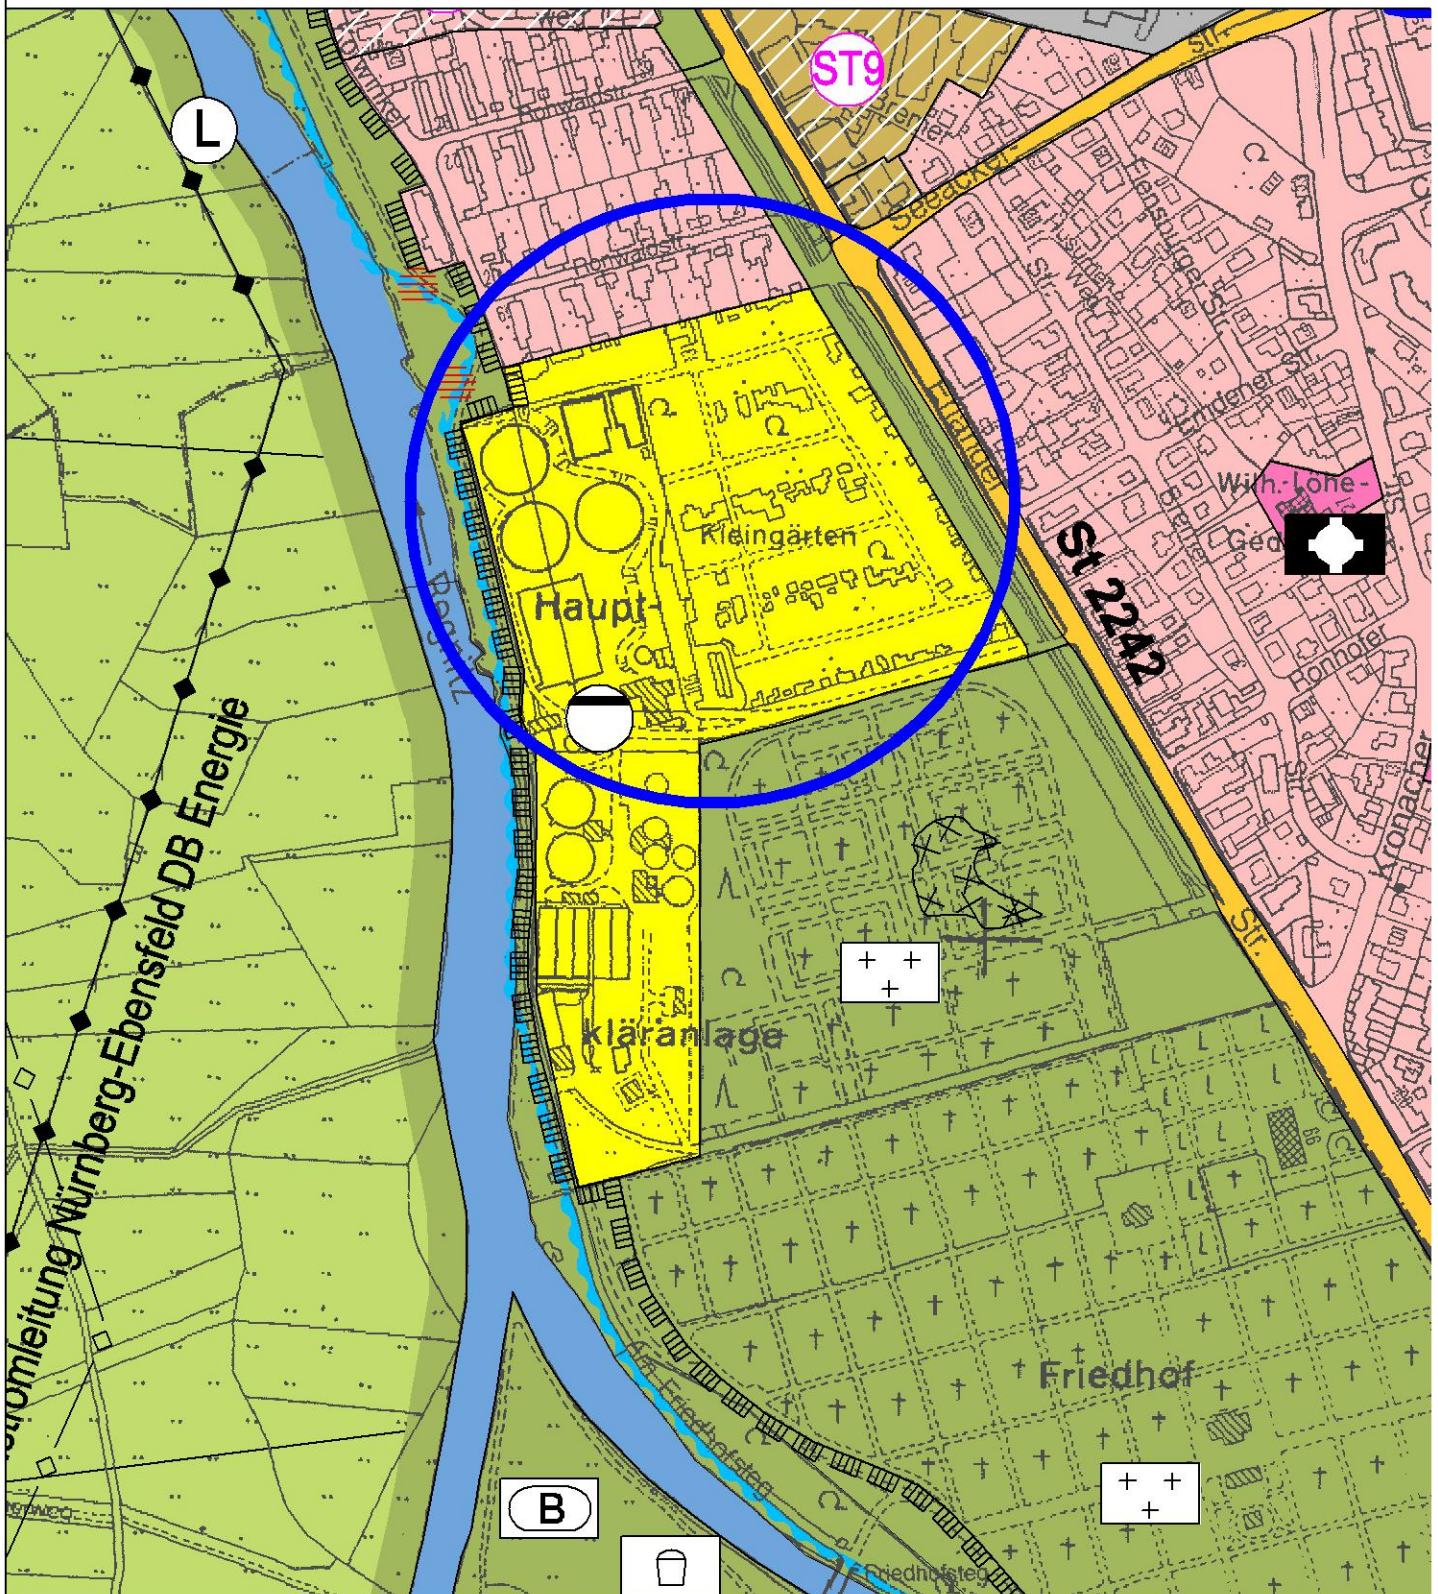

KLÄRANLAGE
ÄNDERUNGSBEREICH 12

STADT FÜRTH
STADTPLANUNGSAMT, 01.02.2005