
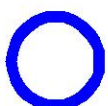


FNP-GESAMTFORTSCHREIBUNG

ÄNDERUNGEN DES FNP-VORENTWURFS SEIT VERTEILUNG AN DIE FRAKTIONEN AM 10.11.2004

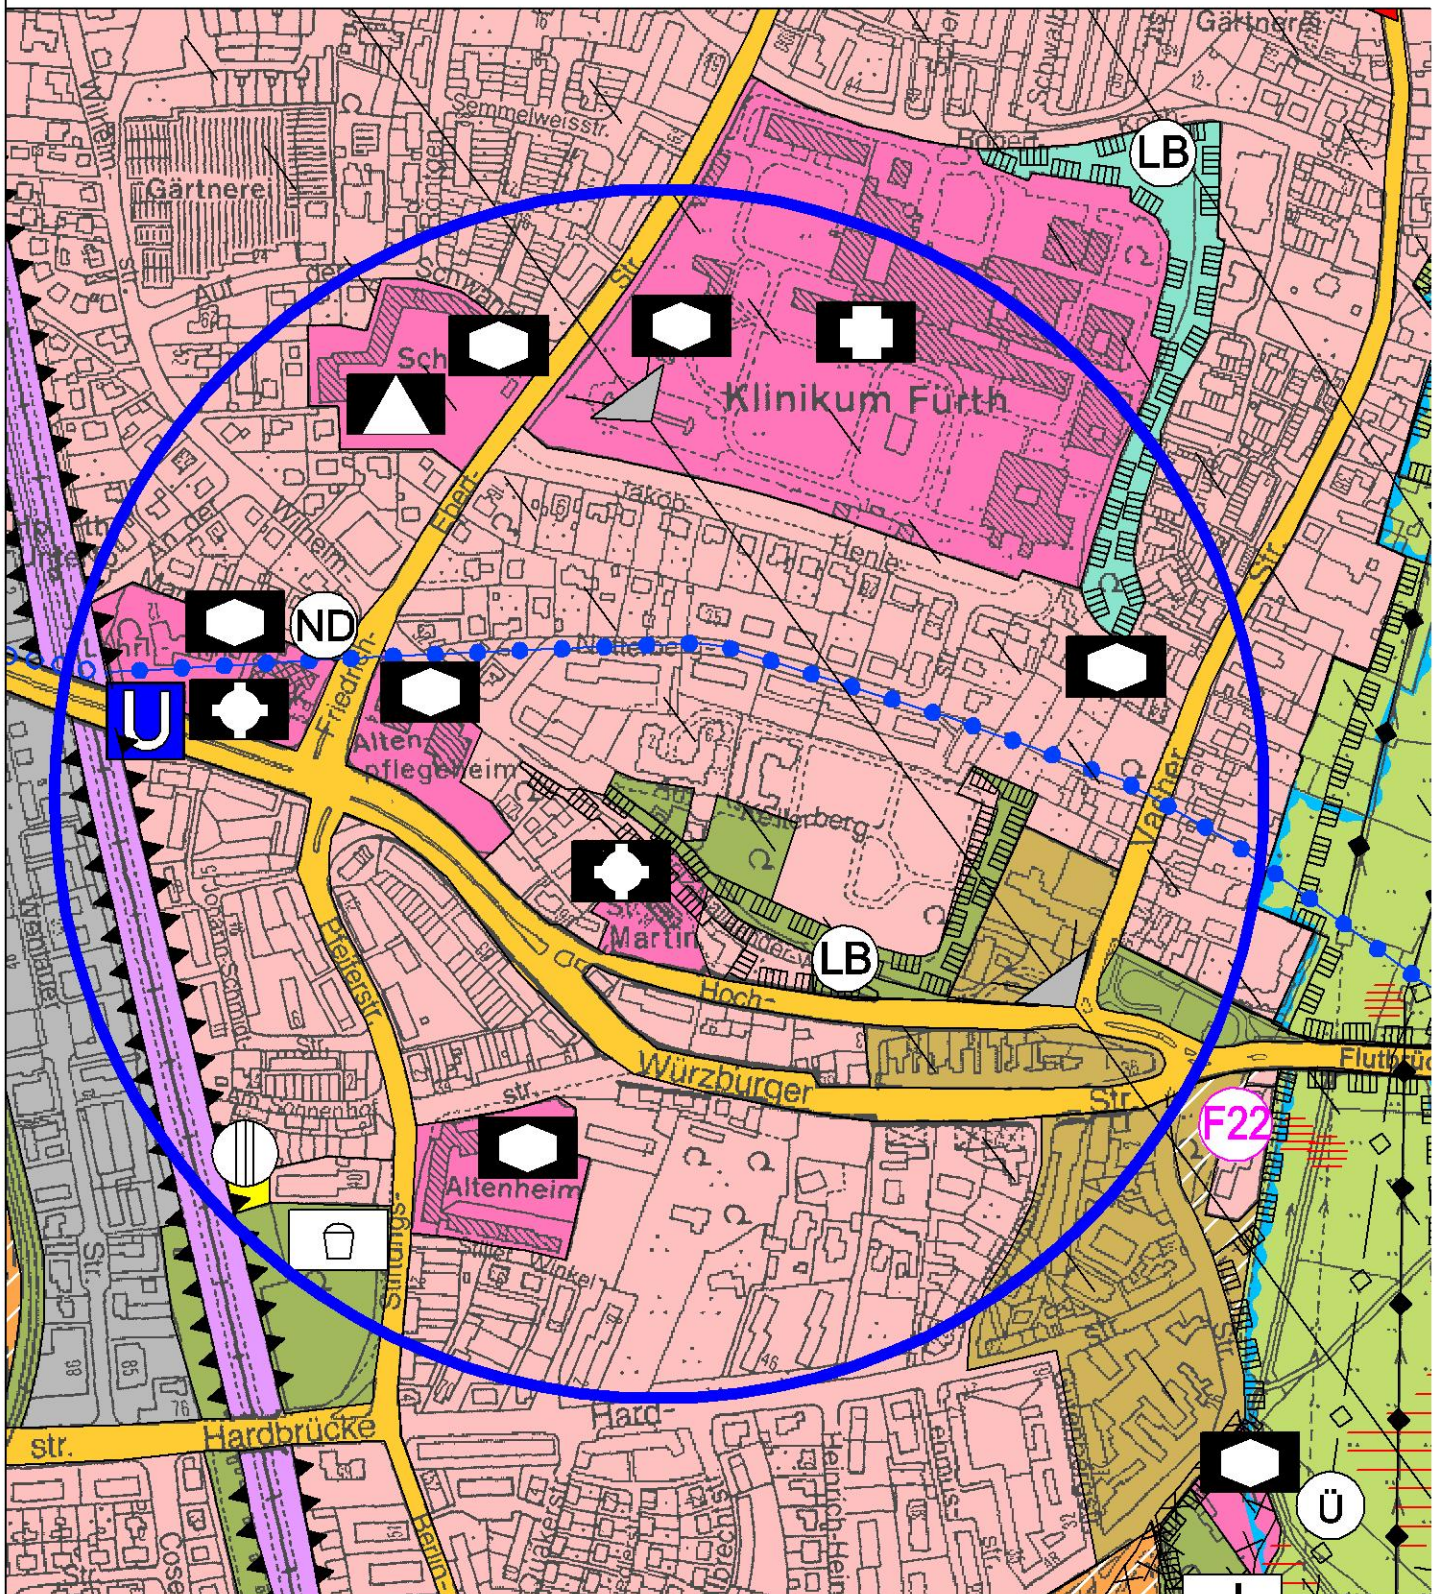

U-BAHNTRASSE
ÄNDERUNGSBEREICH 13

STADT FÜRTH
STADTPLANUNGSAMT, 01.02.2005