


ANLAGE 1A

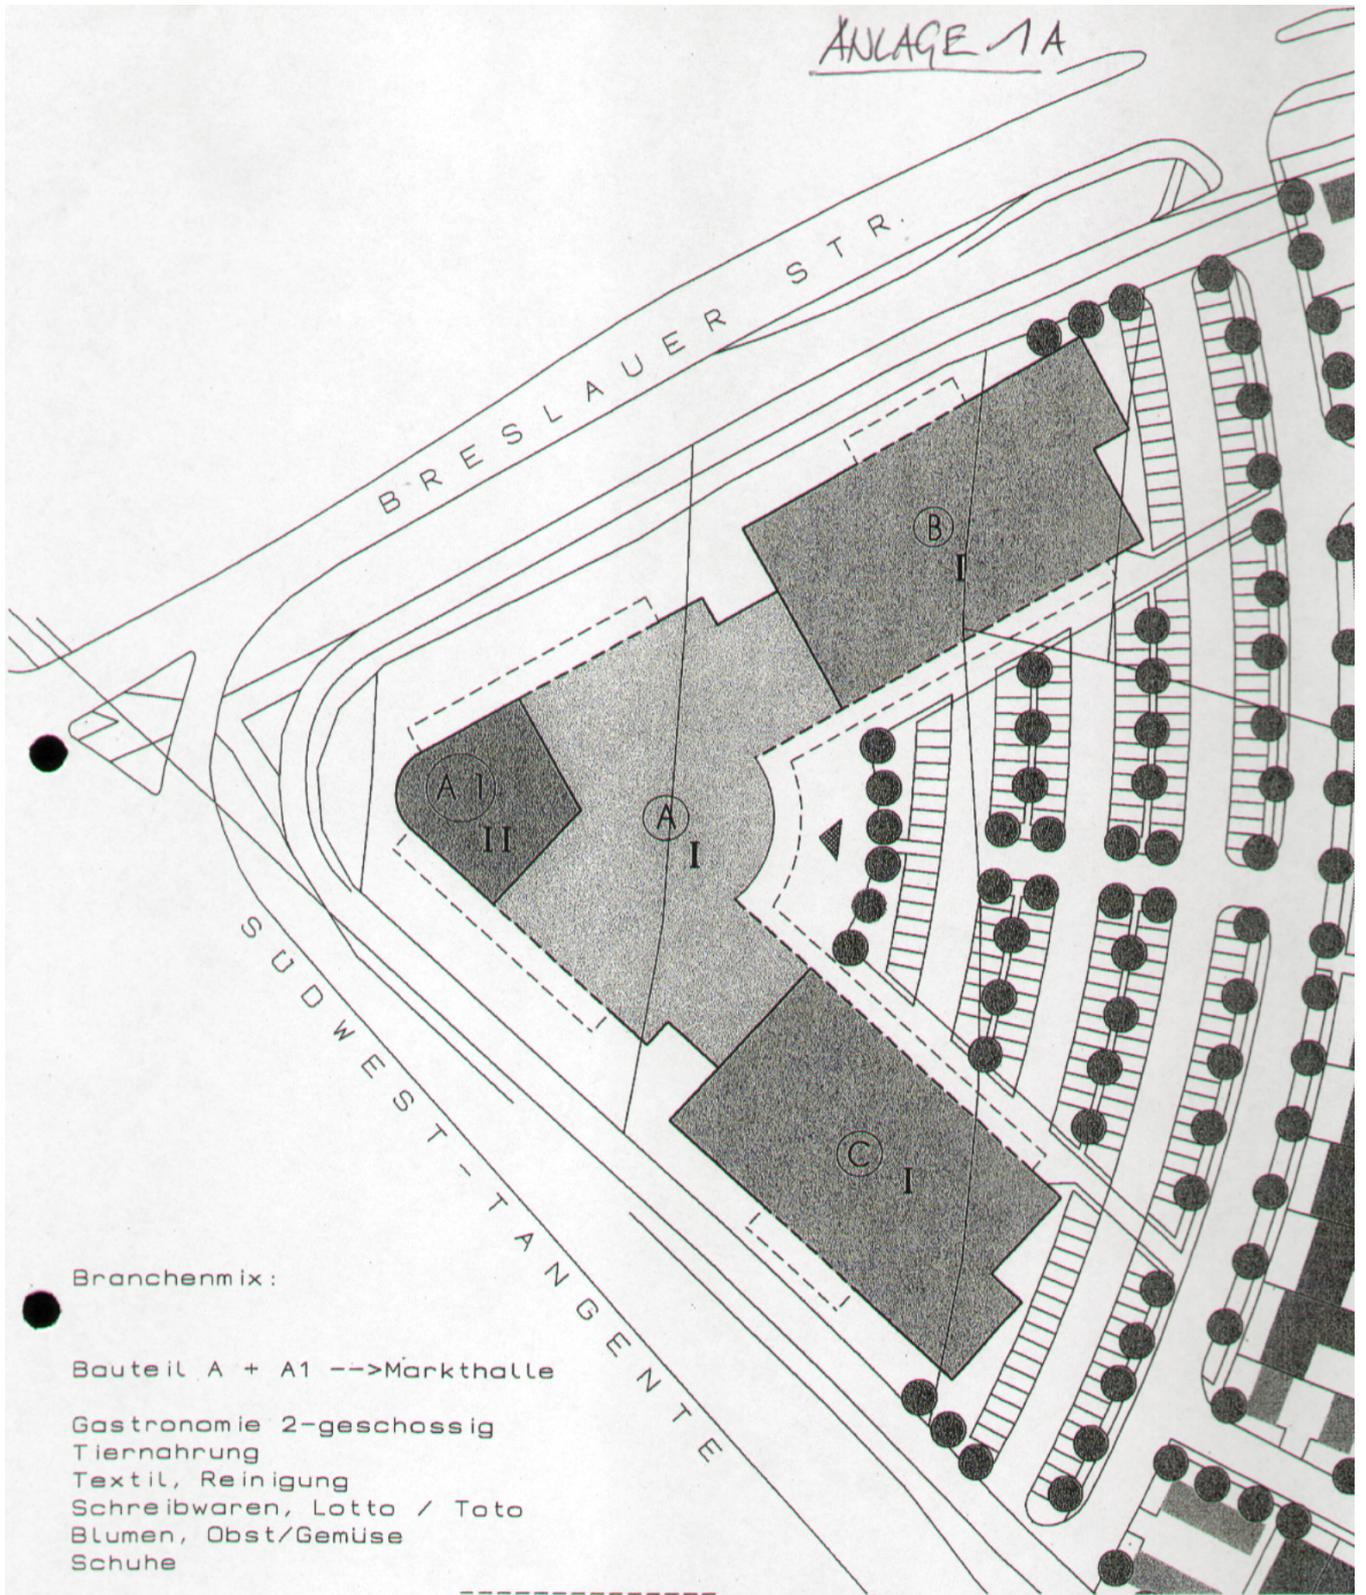

Branchenmix:

Bauteil A + A1 --> Markthalle

- Gastronomie 2-geschossig
- Tiernahrung
- Textil, Reinigung
- Schreibwaren, Lotto / Toto
- Blumen, Obst/Gemüse
- Schuhe

Bauteil B --> Lebensmittel 2900 m2
oder alternativ wie Bauteil C

Bauteil C --> Getränke / Drogerie 1500 m2
oder alternativ wie Bauteil B

Gesamt: 5900 m2

REICHSBODENFELD - SUD
BRUNNER / DR. KAUFMANN GBR
FURTH, UNTERFURBERGER STR. 20

INSUMMA

PROJEKTGESELLSCHAFT mbH
BARENSCHANZSTRASSE 8d 90429 NURNBERG
TEL. 0911 92618-0 info insumma.de

Stand: 17.09.2002

Variante I