


50 cm BR QUARZITSTEINSTR

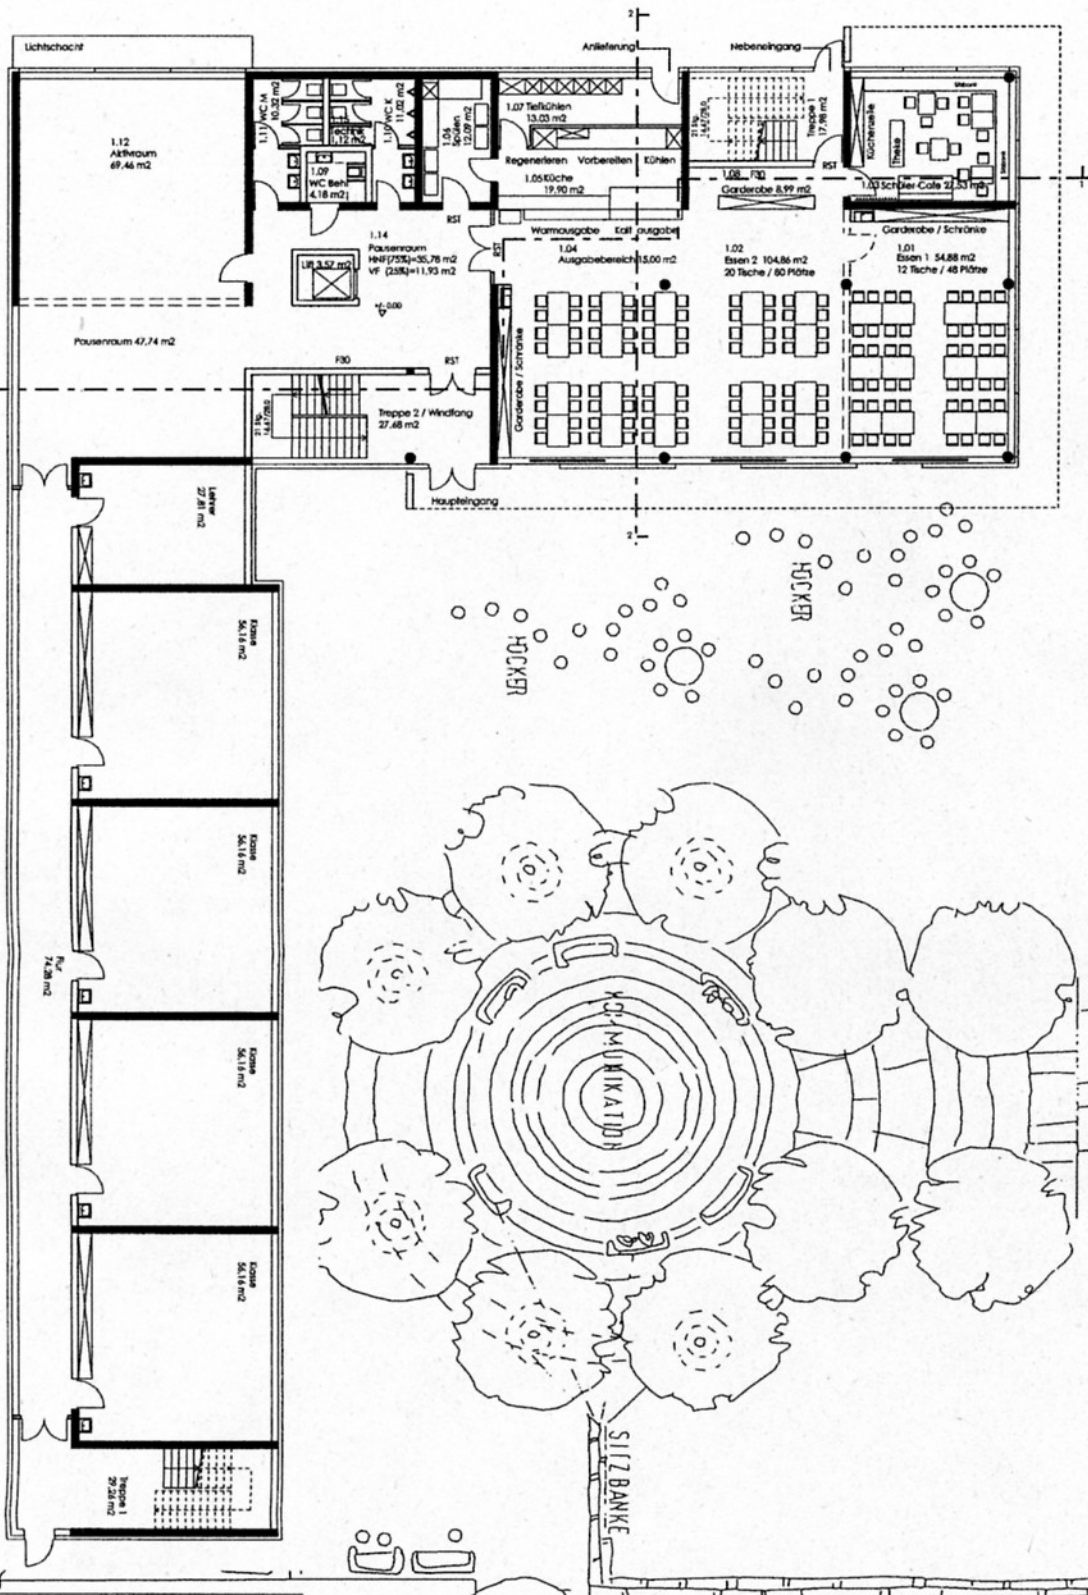

EG

Kaiserstr. 1045/2

Hardenberg-Gymnasium Ganztagesmaßnahmen

Grundriss Erdgeschoss V6

M 1:200
22.02.2005

Ausschuss für
Schule und Bildung
Protokollführung

bernhard heid architekten bda
dipl.-Ing. volker heid dipl.-Ing. wolfram heid

hardenbergstr. 53

Anlage 4

90768 Tüft
fon +49 911 9972110
fax +49 911 9972111

u TOP 5

info@heid-architekten.de

1067/2015