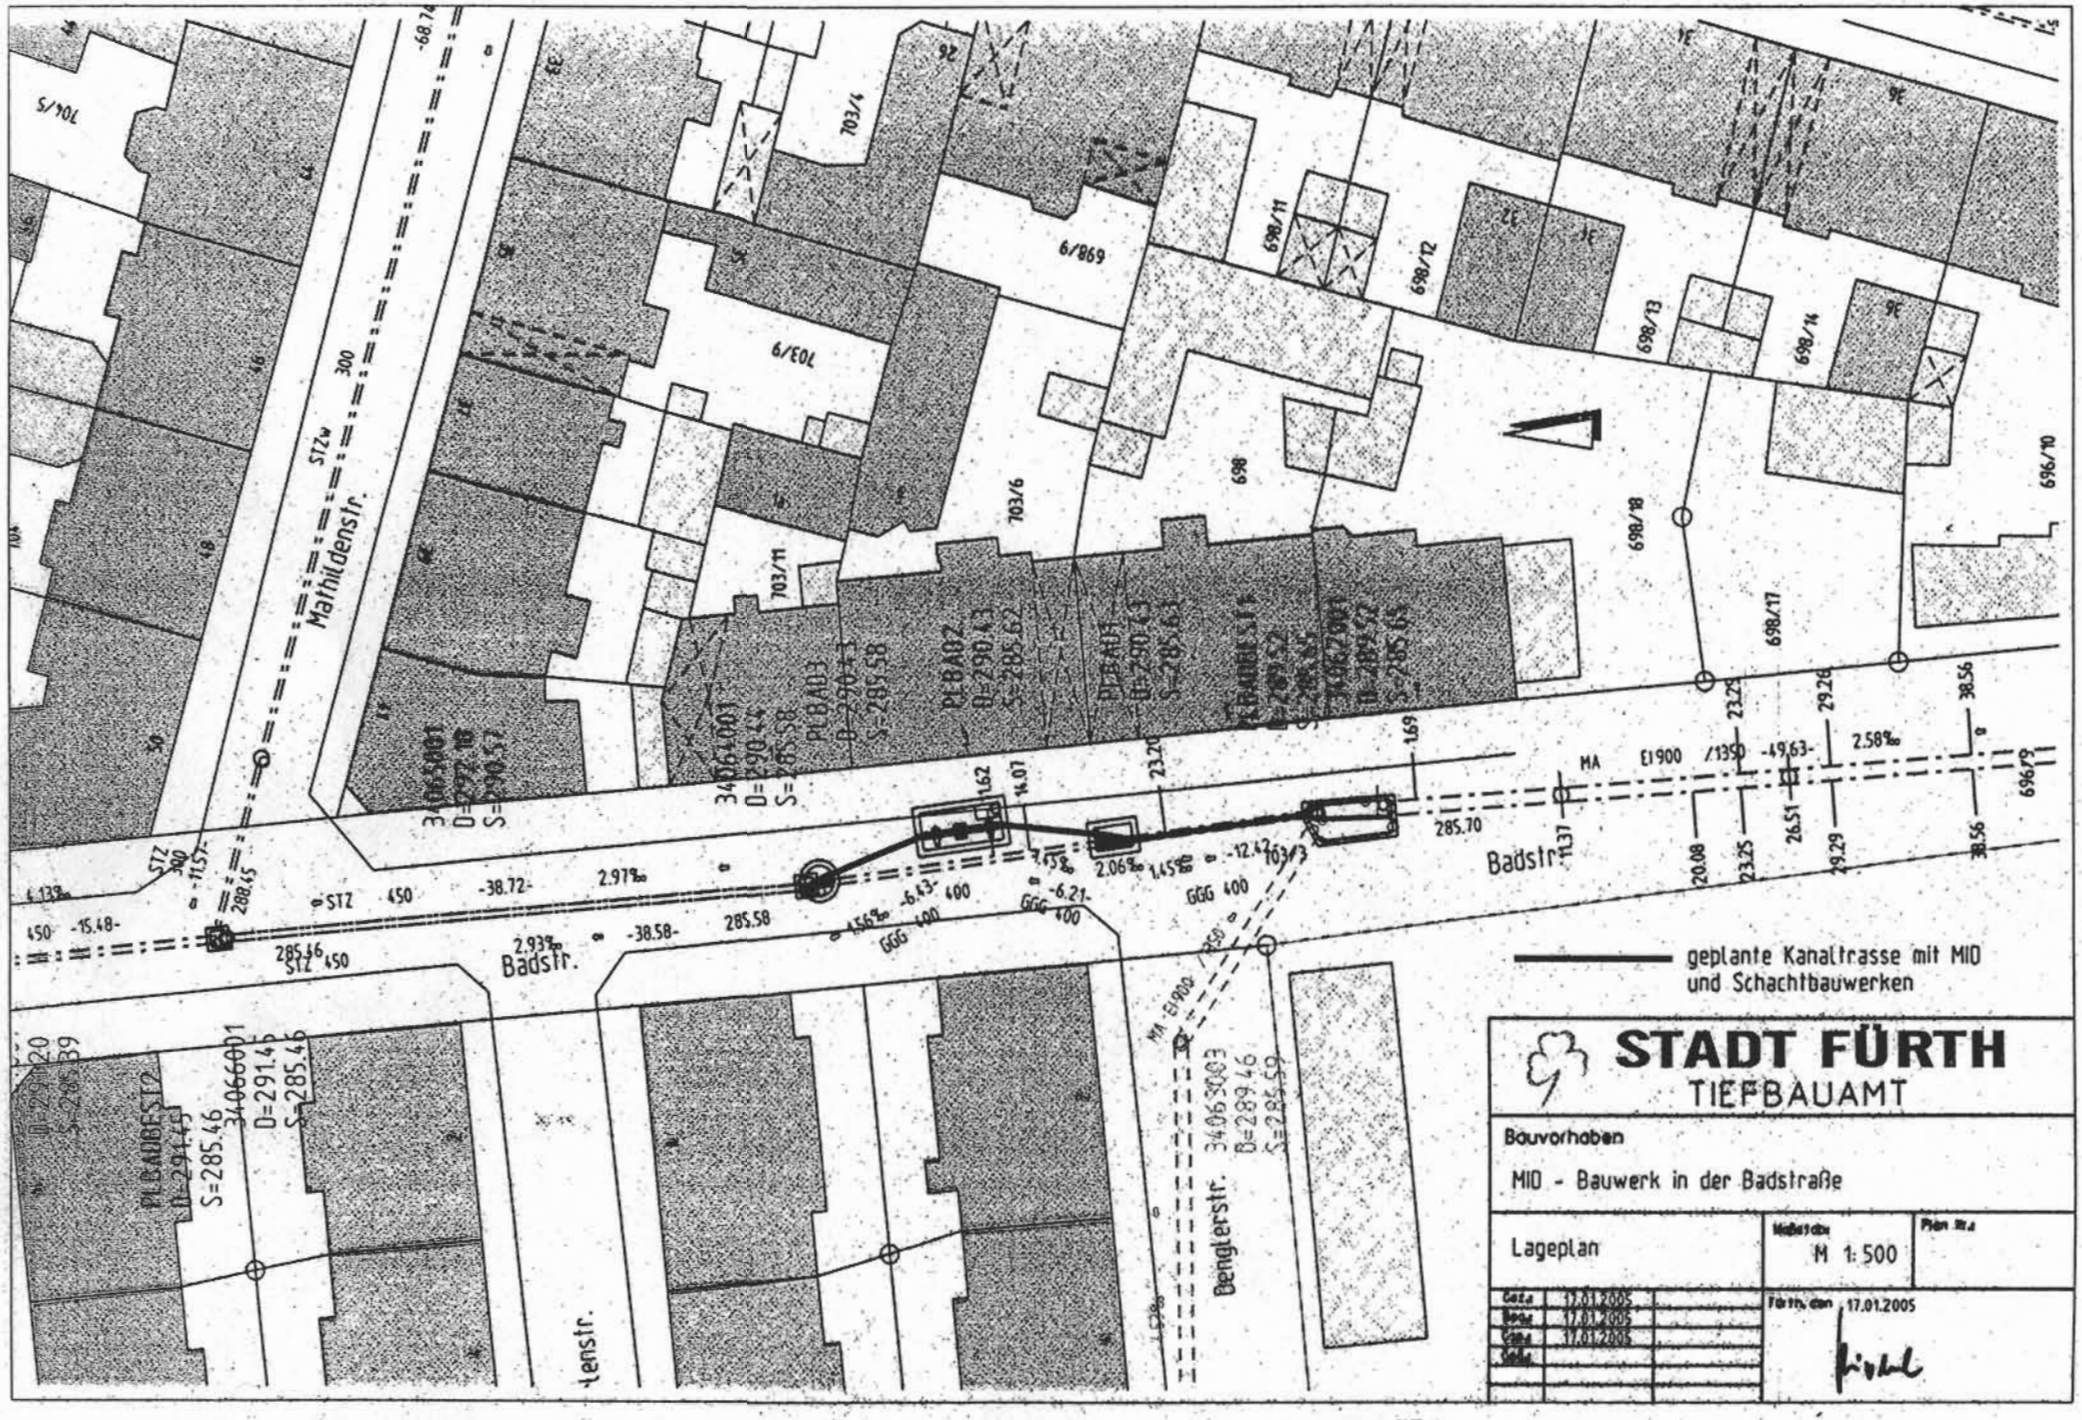

STADT FÜRTH
TIEFBAUAMT

Bauvorhaben

MID - Bauwerk in der Badstraße

Lageplan

Maßstab M 1:500

Plan Nr.

Gezeichnet 17.01.2005
Geprüft 17.01.2005
Geändert 17.01.2005
Geändert

Fürth, den 17.01.2005