


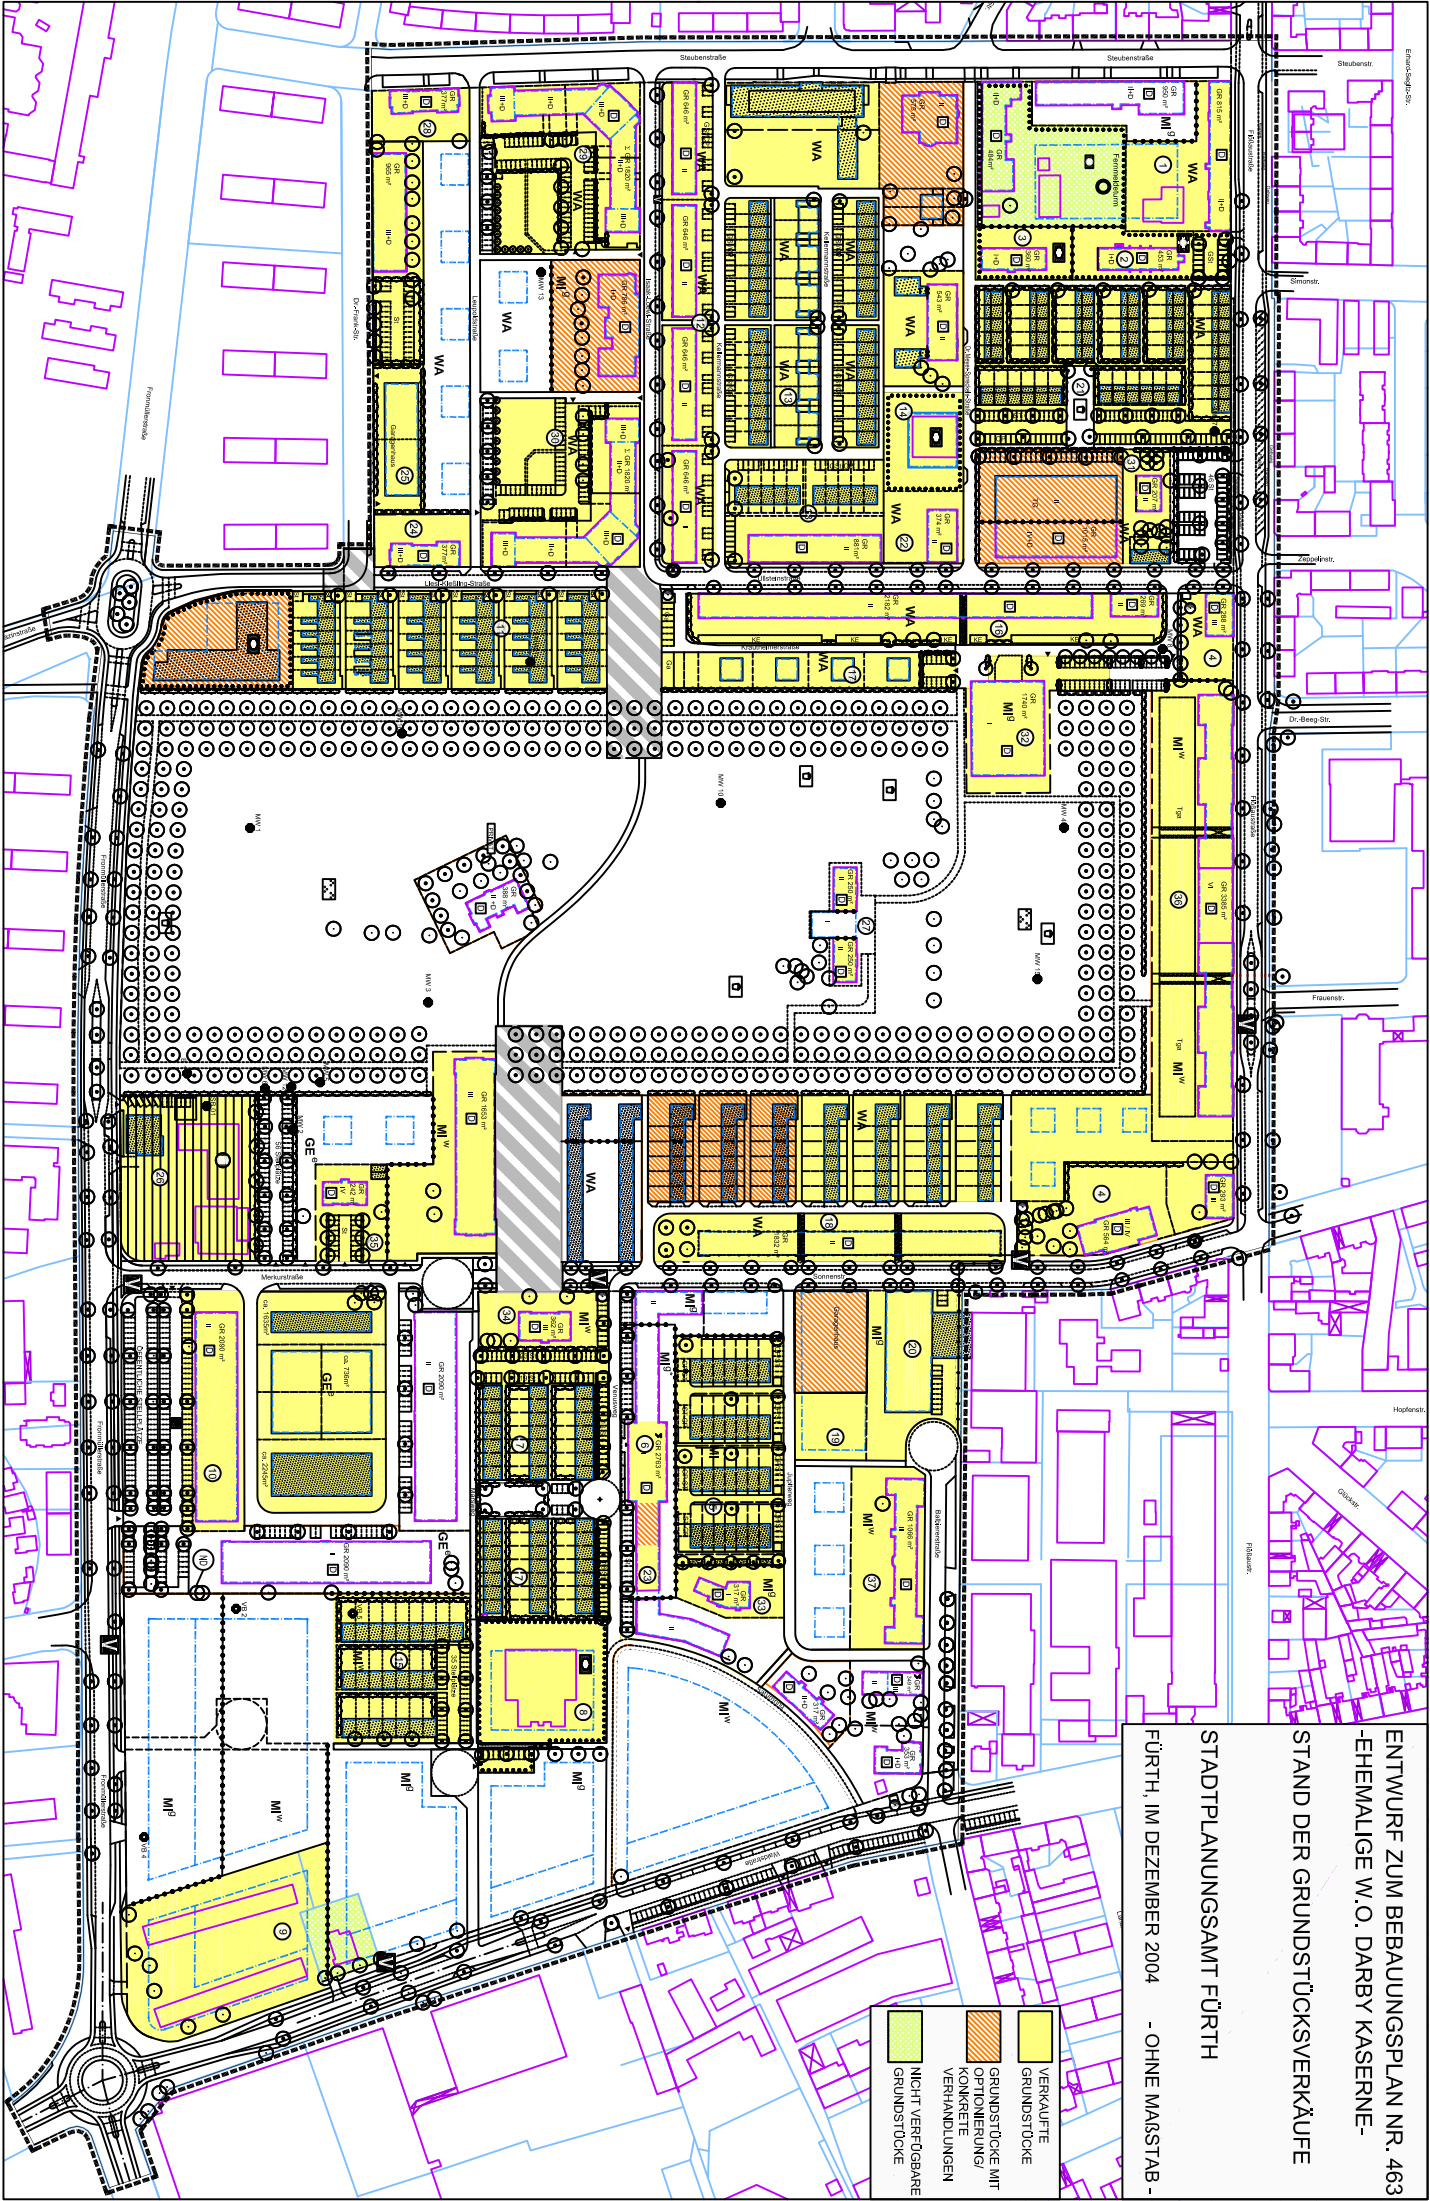

ENTWURF ZUM BEBAUUNGSPLAN NR. 463
-EHEMALIGE W.O. DARBY KASERNE-
STAND DER GRUNDSTÜCKVERKÄUFE
STADTPLANUNGSAMT FÜRTTH
FÜRTTH, IM DEZEMBER 2004 - OHNE MASSTAB -

- VERKAUFTE GRUNDSTÜCKE
- GRUNDSTÜCKE MIT OPTIONIERUNG/ KONKRETTE VEREINBARUNGEN
- NICHT VERFÜGBARE GRUNDSTÜCKE