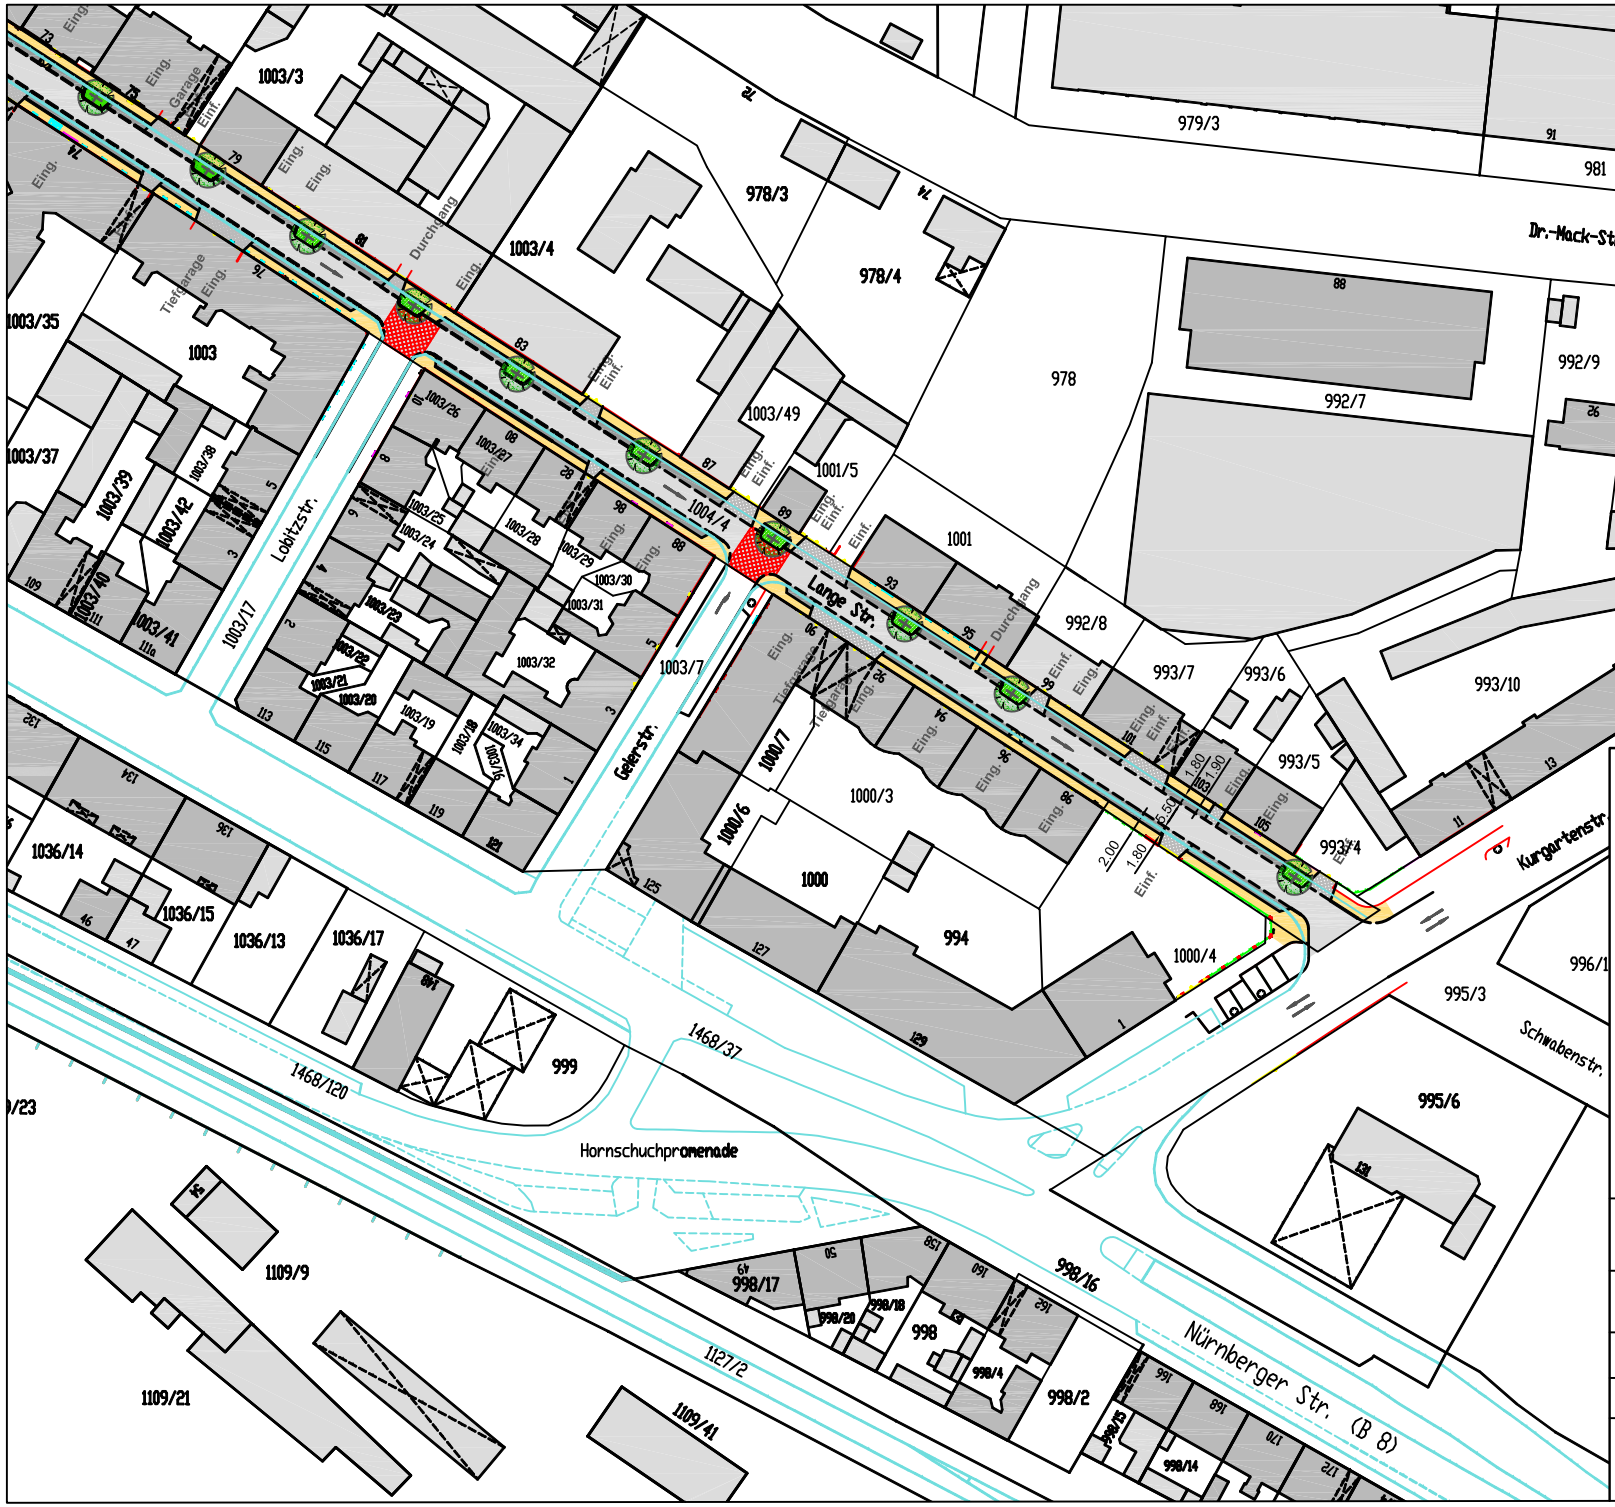

Zeichenerklärung :

- FAHRBAHN
- PARKSTREIFEN
- GEHWEG
- PFLASTER
- RADWEGE
- GRÜNFLÄCHE
- EINFAHRTEN
- POLLER
- BESTEHENDER BAUM
- GEPLANTER BAUM

Stadt Fürth

STADTPLANUNGSAMT

Lange Straße

Lageplan Variante 4	Plan Nr. 0560	ohne Maßstab

Beschluss des Bauausschusses vom Nr.

Abteilung: Vpl Jockusch
Bearbeitet: Kluge
Gezeichnet: Kluge
Änderungen: Gehweg vor Nr. 75 am 01. Juni 05

FÜRTH, im Feb. 2005

SCHÖNER
DIPL. - ING., AMTSLEITER