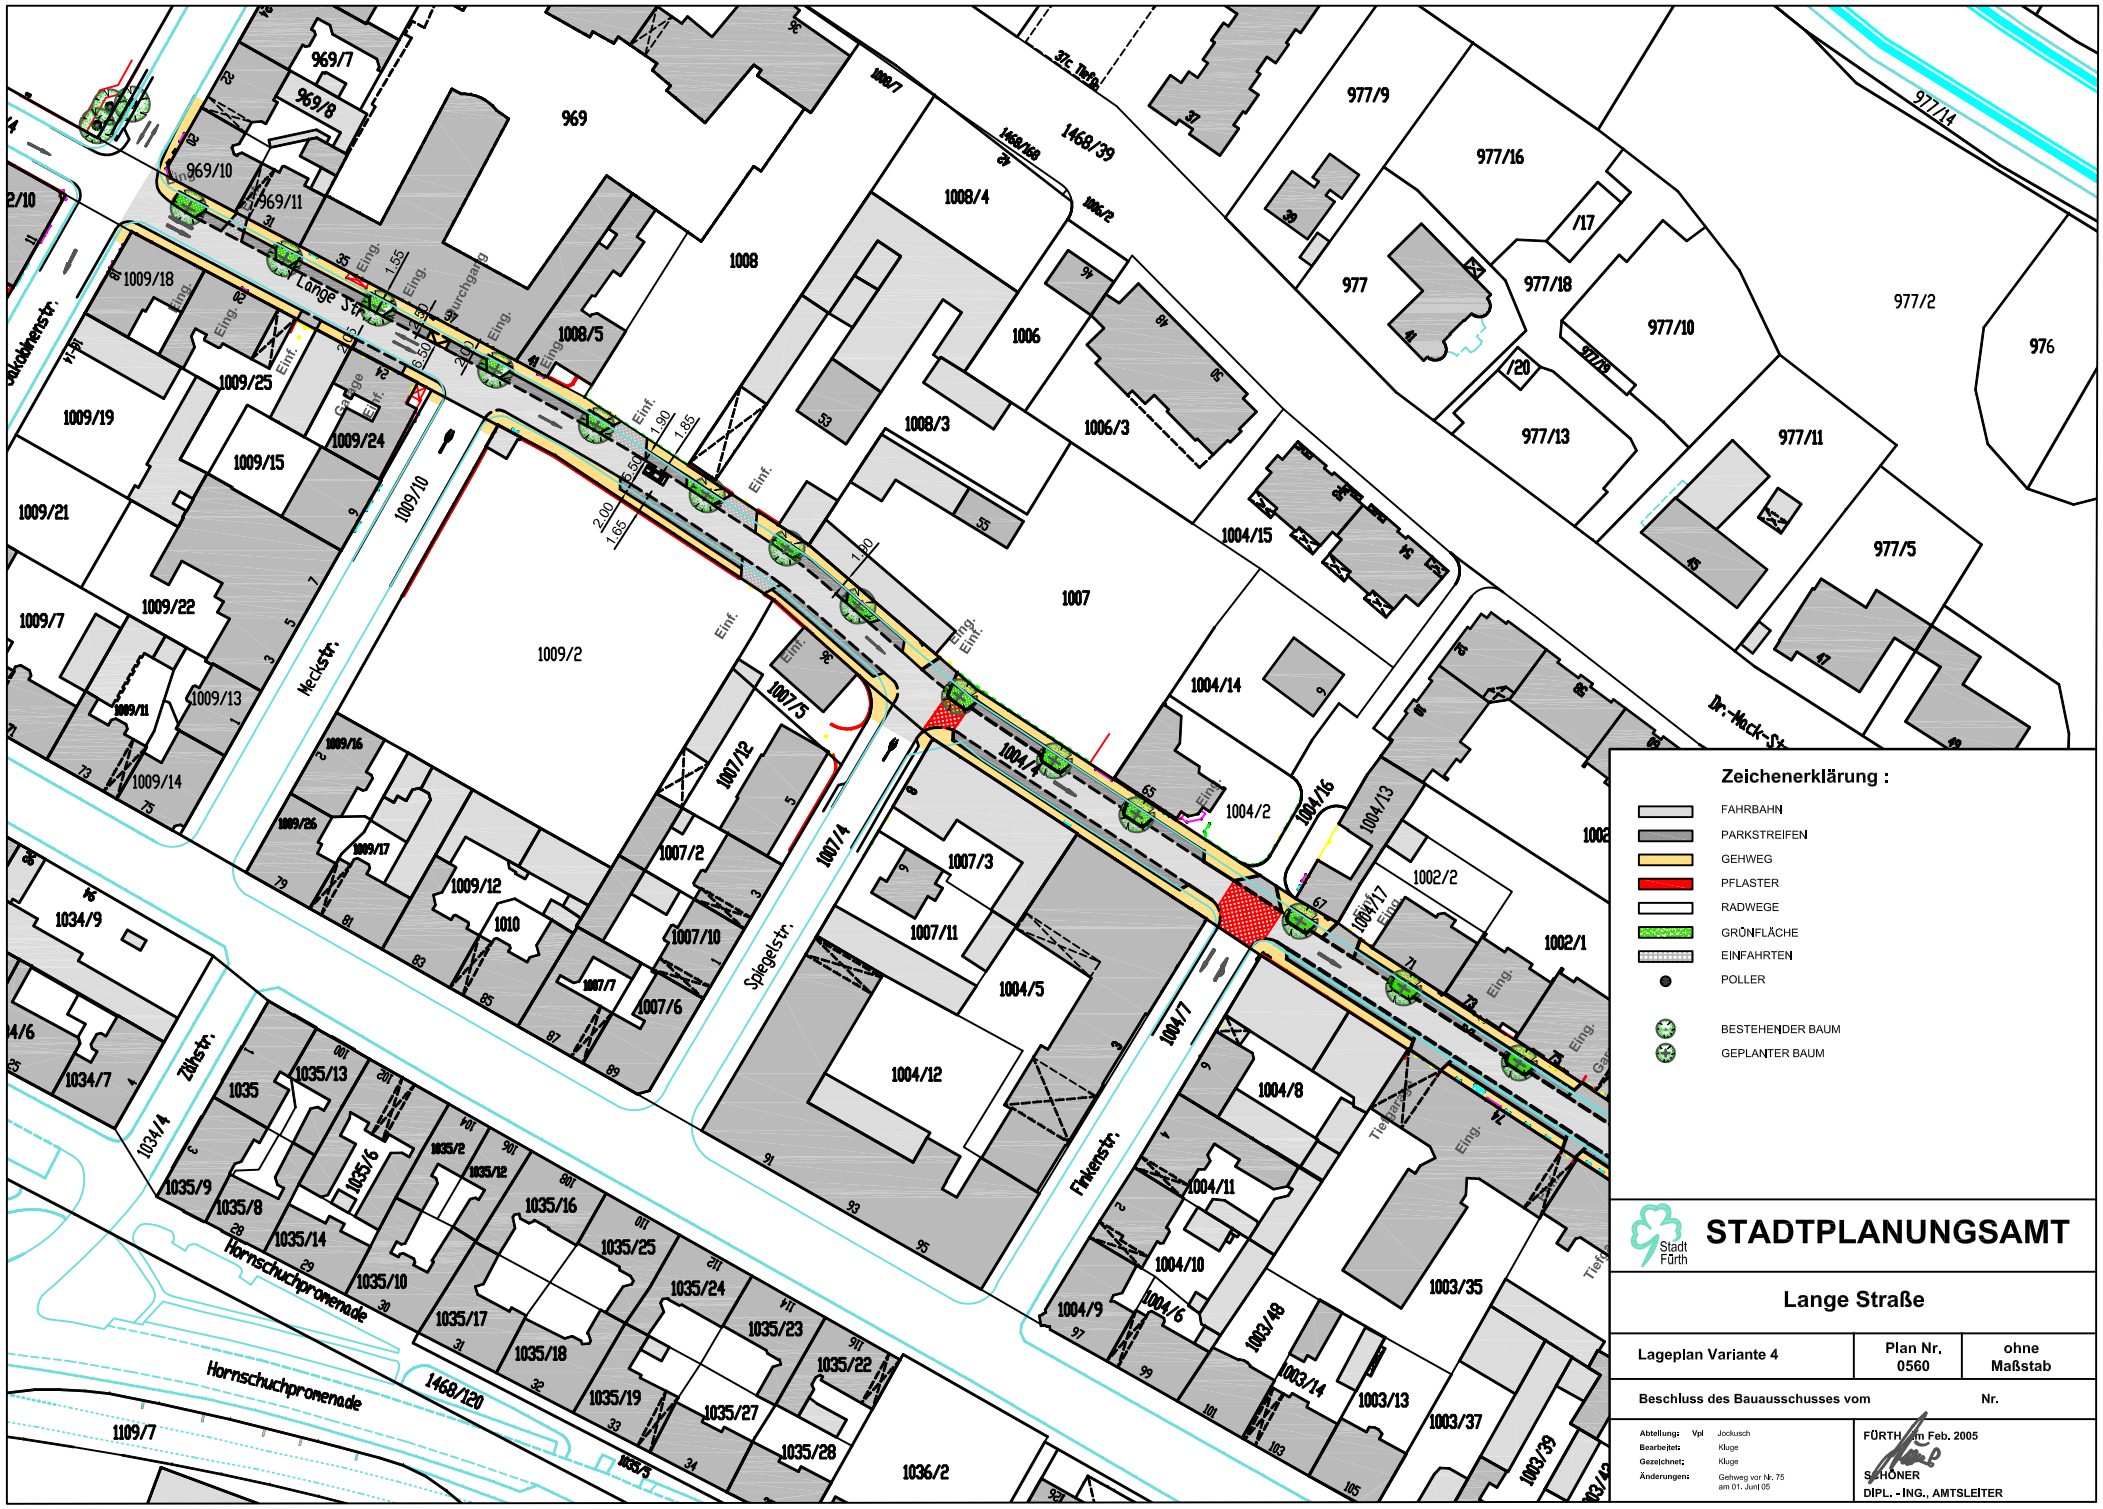
Lange Str.
Dr.-Mack-Str.
Finkenstr.
Spiegelstr.
Zöhstr.
Hornschuchpromenade
Neckstr.
Zeichenerklärung :
FAHRBAHN
PARKSTREIFEN
GEHWEG
PFLASTER
RADWEGE
GRÜNFLÄCHE
EINFAHRTEN
POLLER
BESTEHENDER BAUM
GEPLANTER BAUM
Stadt Fürth
STADTPLANUNGSAMT
Lange Straße
Lageplan Variante 4
Plan Nr. 0560
ohne Maßstab
Beschluss des Bauausschusses vom
Nr.
Abteilung: Vpl Jockusch
Bearbeitet: Kluge
Gezeichnet: Kluge
Änderungen: Gehweg vor Nr. 75 am 01. Juni 05
FÜRTH, im Feb. 2005
SCHÖNER
DIPL. - ING., AMTSLEITER