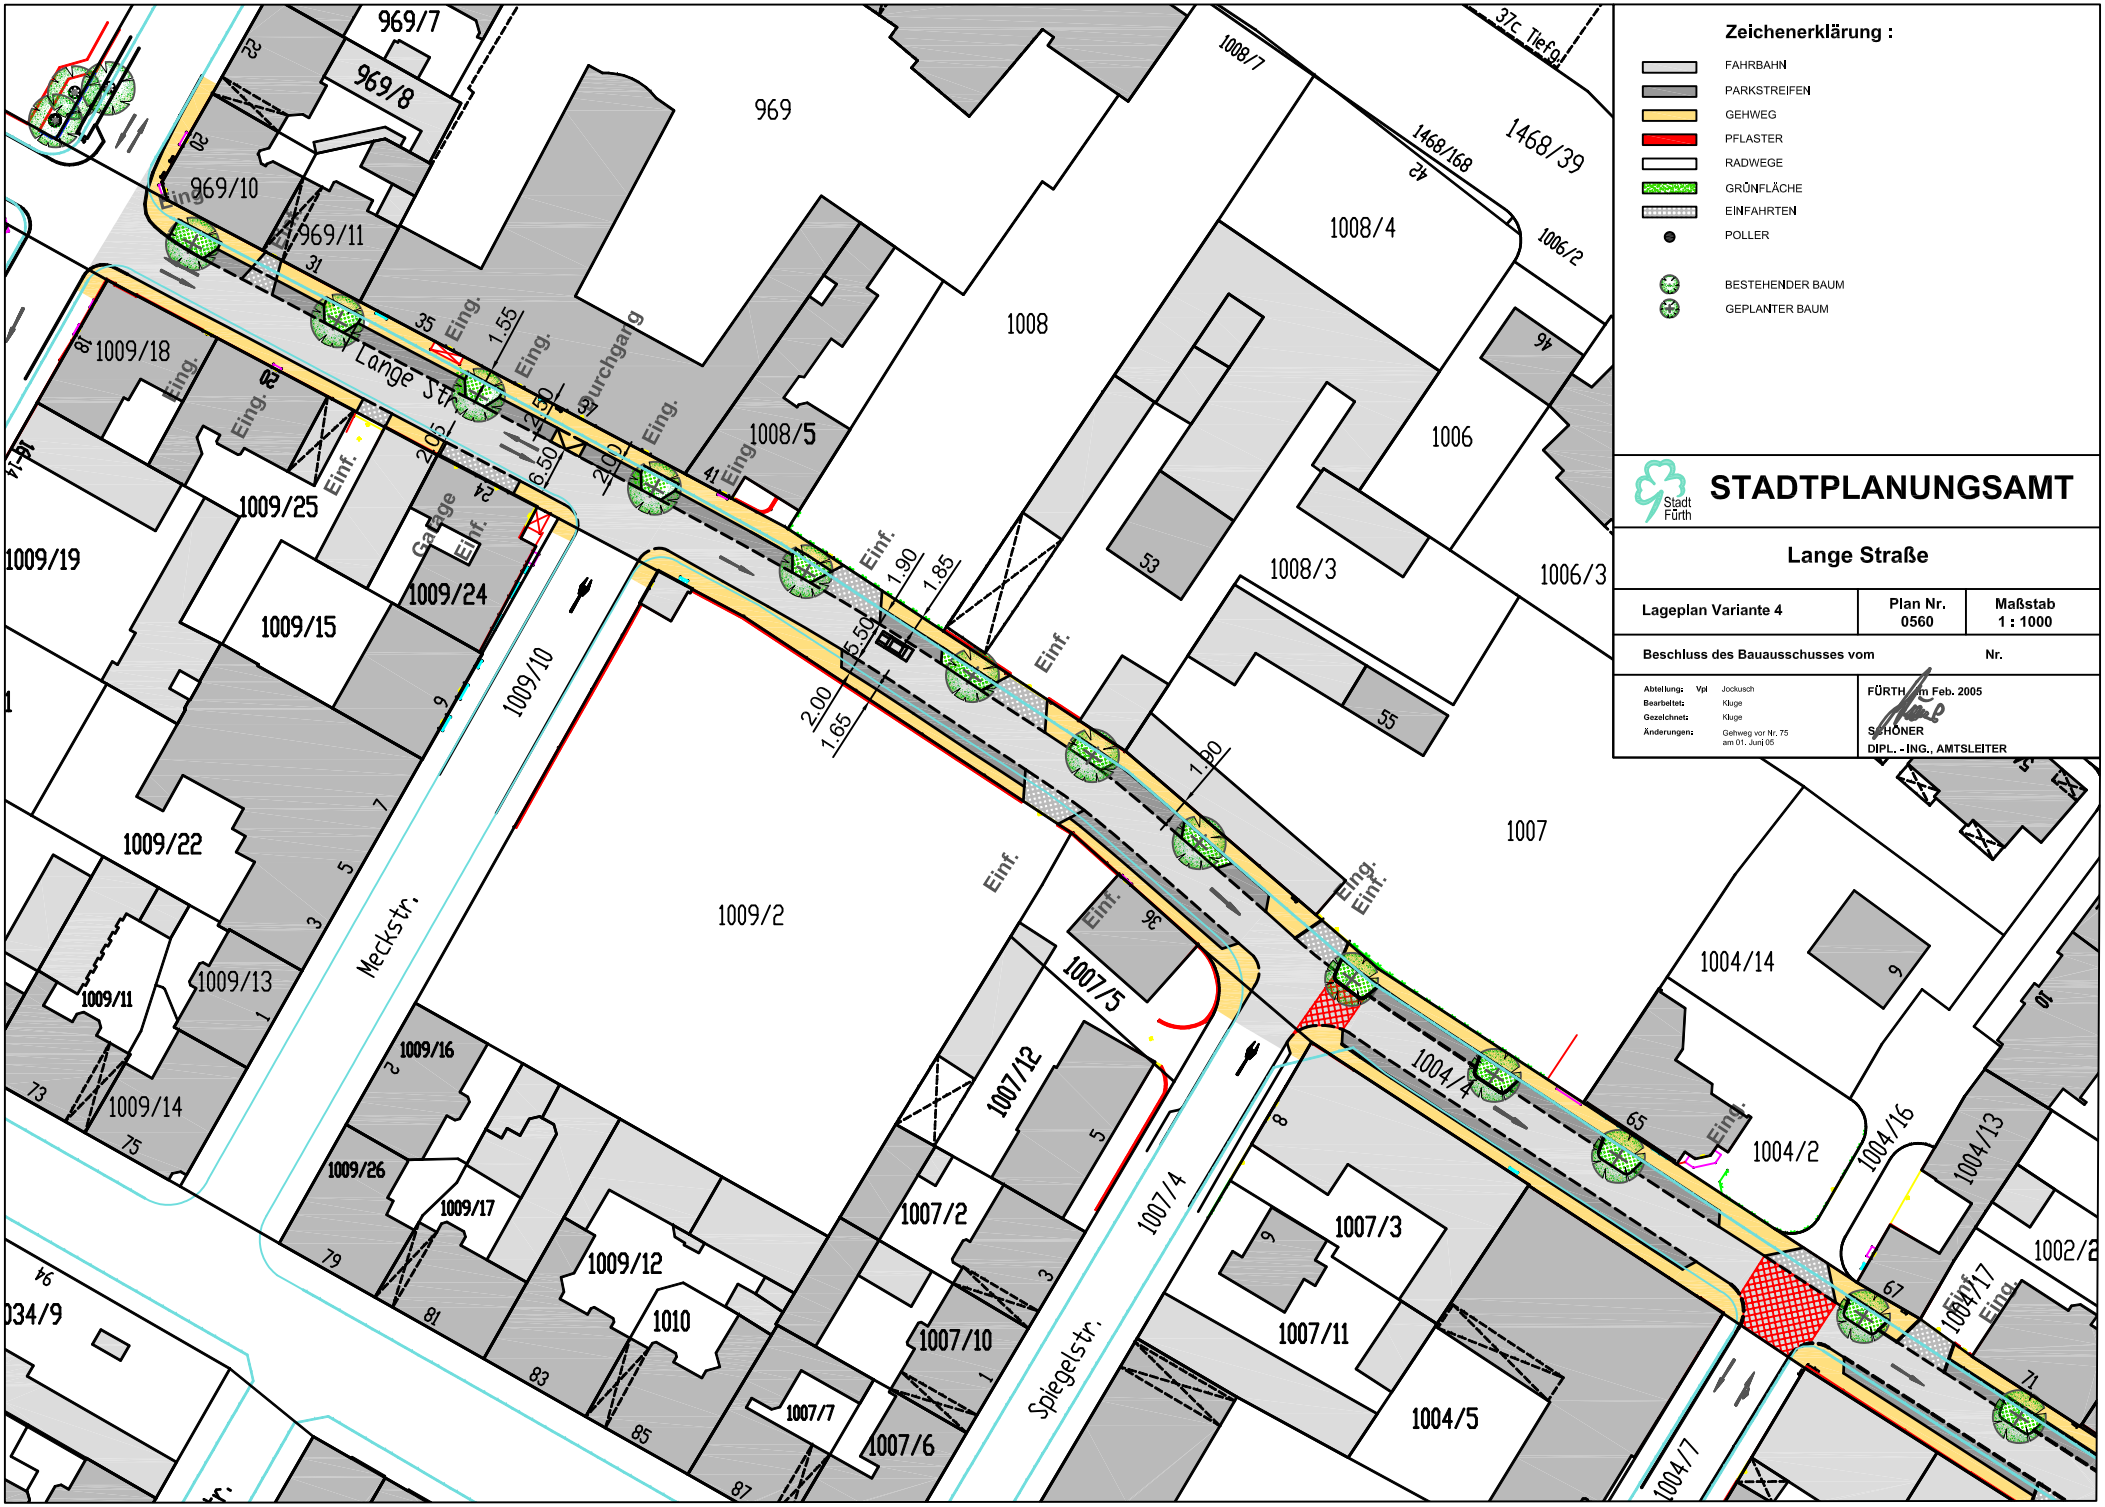
Zeichenerklärung :
FAHRBAHN
PARKSTREIFEN
GEHWEG
PFLASTER
RADWEGE
GRÜNFLÄCHE
EINFAHRTEN
POLLER
BESTEHENDER BAUM
GEPLANTER BAUM
STADTPLANUNGSAMT
Stadt Fürth
Lange Straße
Lageplan Variante 4
Plan Nr. 0560
Maßstab 1 : 1000
Beschluss des Bauausschusses vom
Nr.
Abteilung: Vpl Jockusch
Bearbeitet: Kluge
Gezeichnet: Kluge
Änderungen: Gehweg vor Nr. 75 am 01. Juni 05
FÜRTH, im Feb. 2005
SCHÖNER
DIPL. - ING., AMTSLEITER
Lange Str.
Meckstr.
Spiegelstr.
Durchgang
Garage
969
969/7
969/8
969/10
969/11
1008
1008/4
1008/5
1008/3
1006
1006/3
1007
1007/2
1007/3
1007/4
1007/5
1007/6
1007/7
1007/10
1007/11
1007/12
1009/2
1009/10
1009/11
1009/12
1009/13
1009/14
1009/15
1009/16
1009/17
1009/18
1009/19
1009/22
1009/24
1009/25
1009/26
1010
1004/2
1004/4
1004/5
1004/7
1004/13
1004/14
1004/16
1004/17
1002/2
1468/39
1468/168
1006/2
1008/7
37c Tiefg.
Eing.
Einf.
1.55
2.50
6.50
2.00
1.90
1.85
5.50
1.65
1.90