


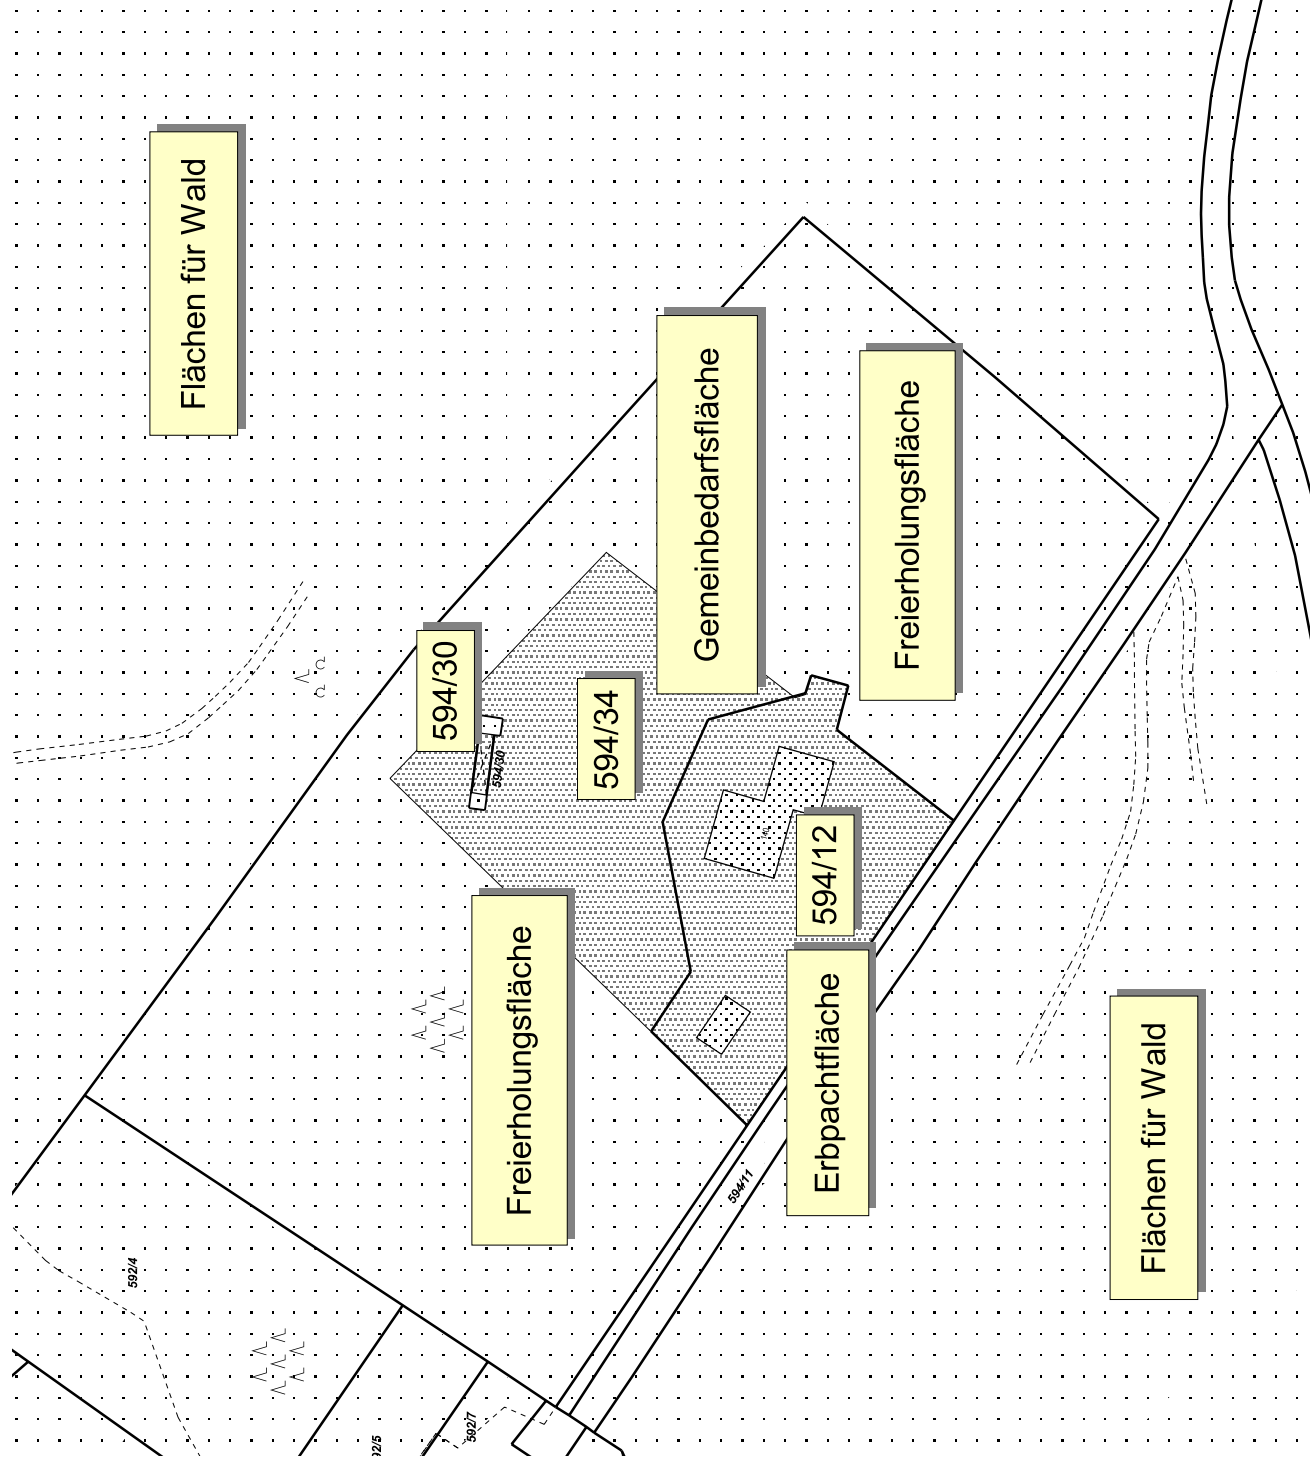

Gebäude

	Nebengebäude
	Hauptgebäude
	Grenzen
	Gemeinbedarfsfläche
	Flächen für Wald

N

1:2000

Fürth, den 12.11.2002
Stadtentwicklung
Röser