


Rechtskräftige Landschaftsschutz-VO + AWO Pachtflächen (Anlage 2)

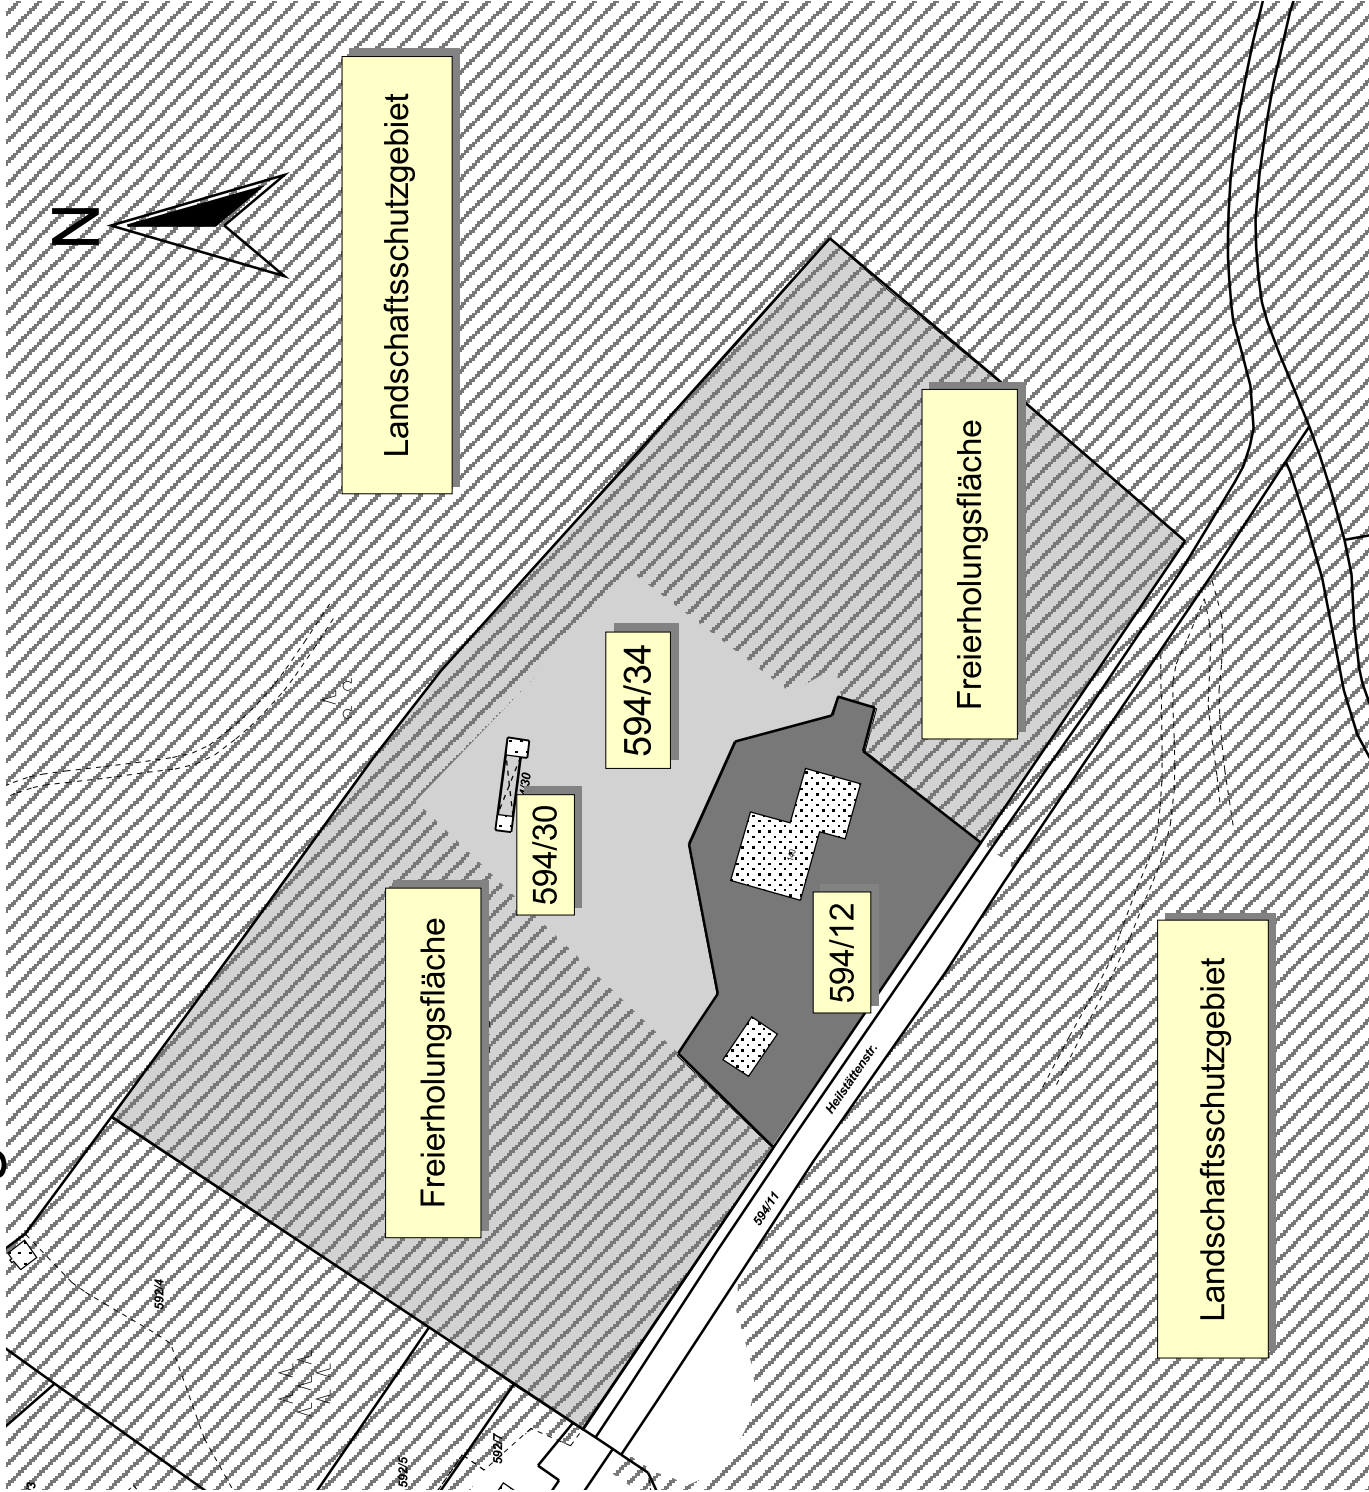

- Gebäude
- Nebengebäude
 - Hauptgebäude
 - Grenzen
 - Landschaftsschutz
 - Awo Pachtfläche
 - Awo Erbpachtfläche

1:2000

Fürth, den 13.11.2002
Stadtentwicklung
Röser