


Rechtskräftige Bannwald-VO und Entwurf (Anlage 3)

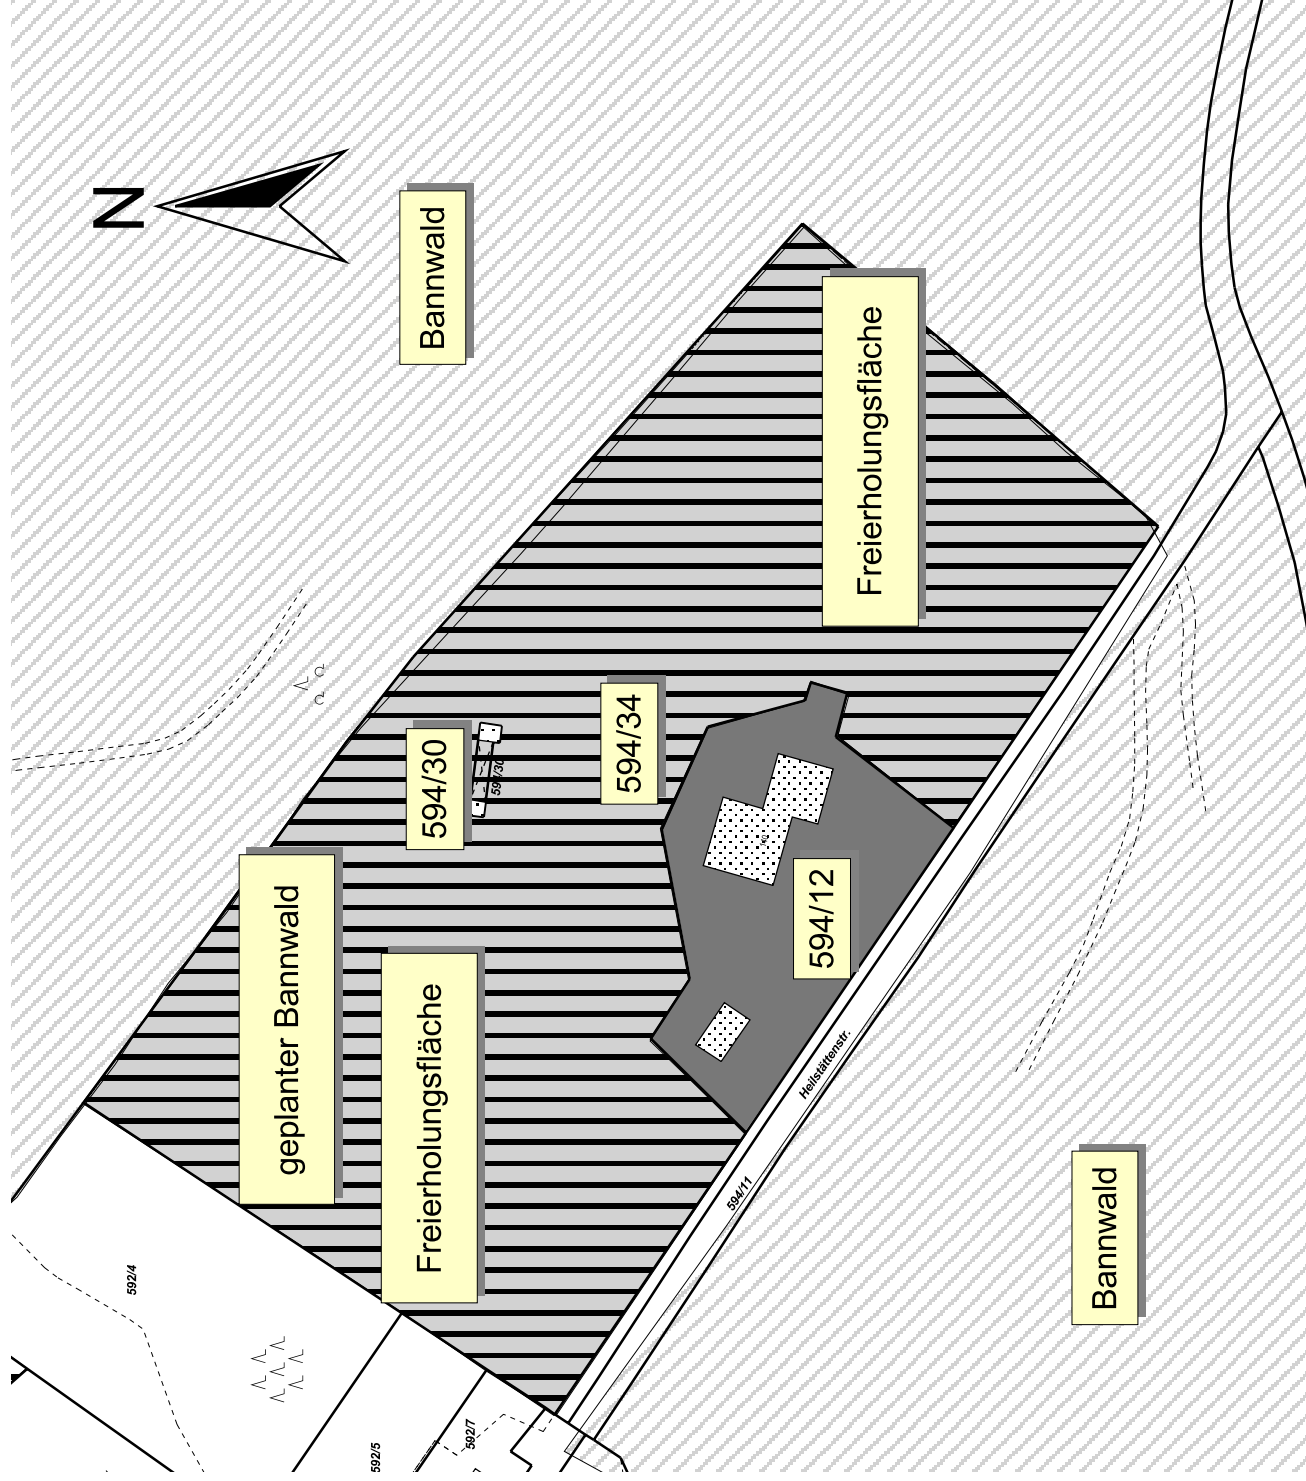

- Gebäude
- Nebengebäude
 - Hauptgebäude
 - Grenzen
 - gepl Bannwald Var 1+3
 - Bannwald von Signatur
 - Bannwald
 - Awo Pachtfläche
 - Awo Erbpachtfläche

1:2000

Fürth, den 13.11.2002
Stadtentwicklung
Röser