


Bannwald gemäß Entwurf Bannwald-VO vom 20.08.2000

westliche bzw. keine Erweiterung Vorschläge 1 +3

(Anlage 4)

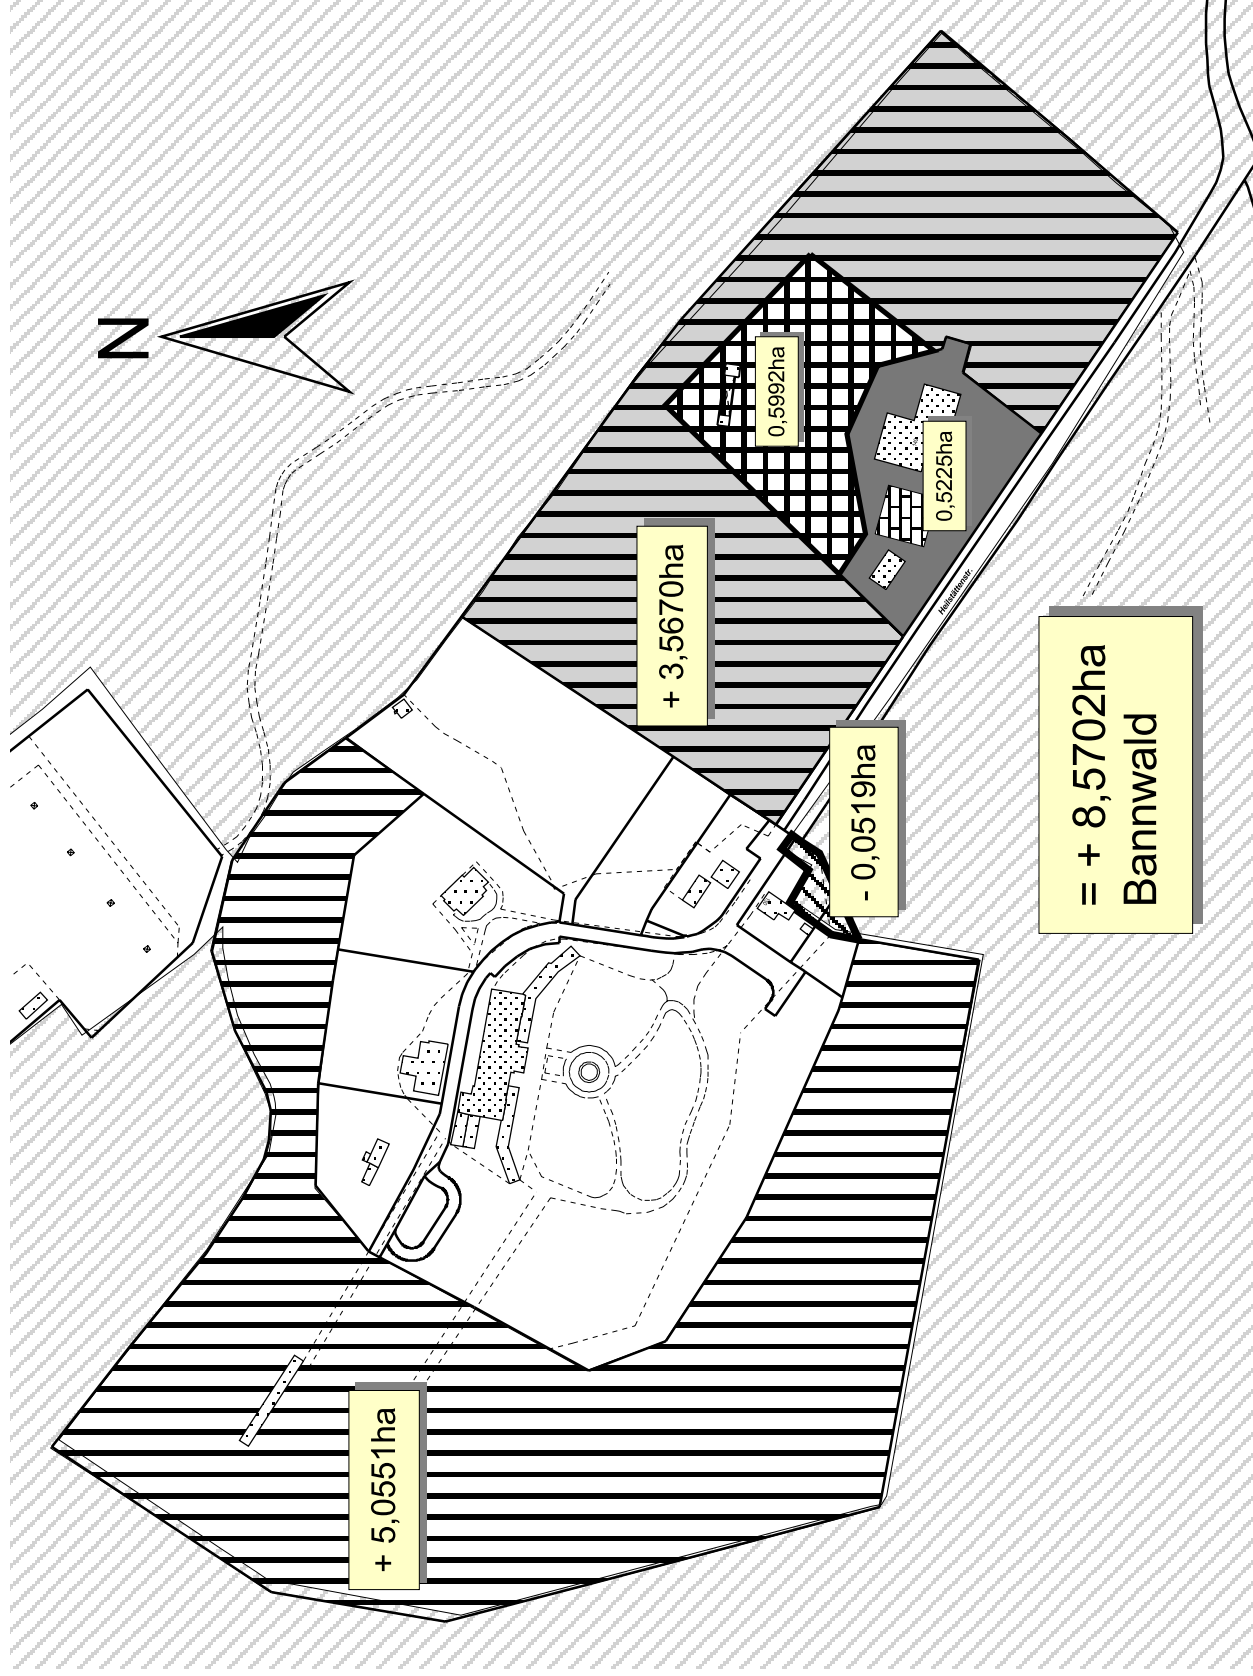

1:3000

Fürth, den 13.11.2002
Stadtentwicklung
Röser