



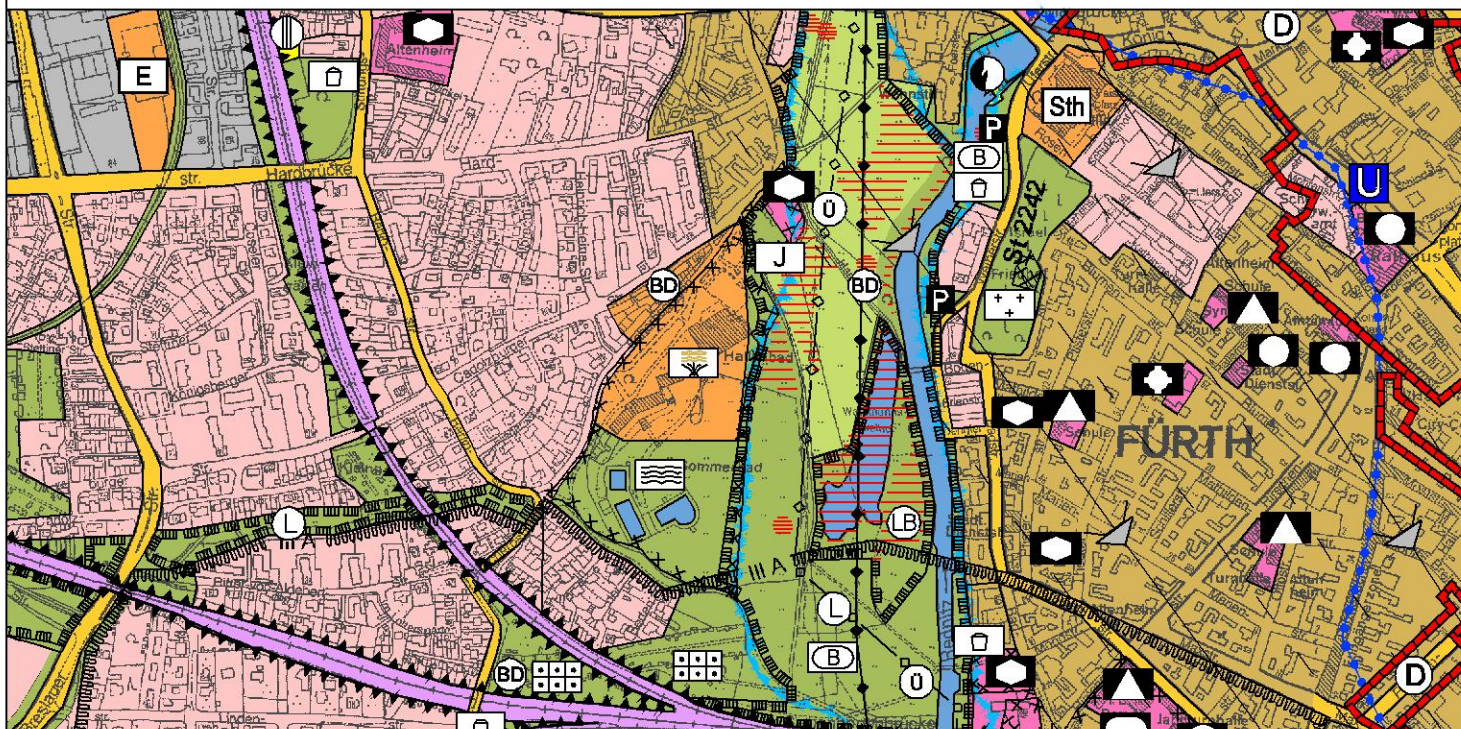

PLANSTAND ZUR ÖFFENTLICHEN AUSLEGUNG
VOM 09.05.2005 BIS 13.06.2005

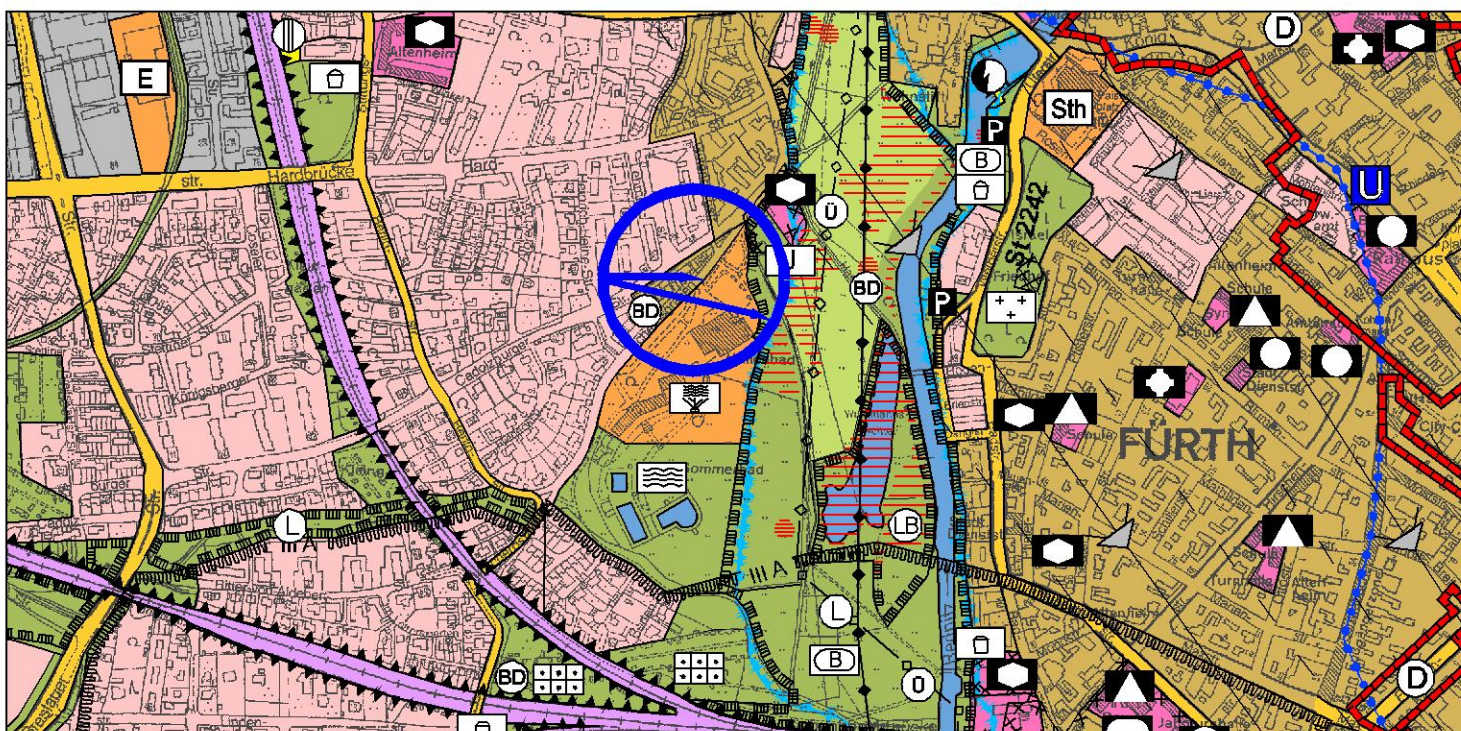

ERNEUTE ÖFFENTLICHE AUSLEGUNG
THERMALBAD SCHERBSGRABEN

ÄNDERUNGSBEREICH 1



UMWIDMUNG SONDERBAUFLÄCHE IN GEMISCHTE BAUFLÄCHE ZWISCHEN SCHERBSGRABEN UND
CADOLZBURGER STRASSE SOWIE ANPASSUNG DER SONDERBAUFLÄCHE AN DEN LANDSCHAFTSSCHUTZ