


PLANSTAND ZUR ÖFFENTLICHEN AUSLEGUNG
VOM 09.05.2005 BIS 13.06.2005

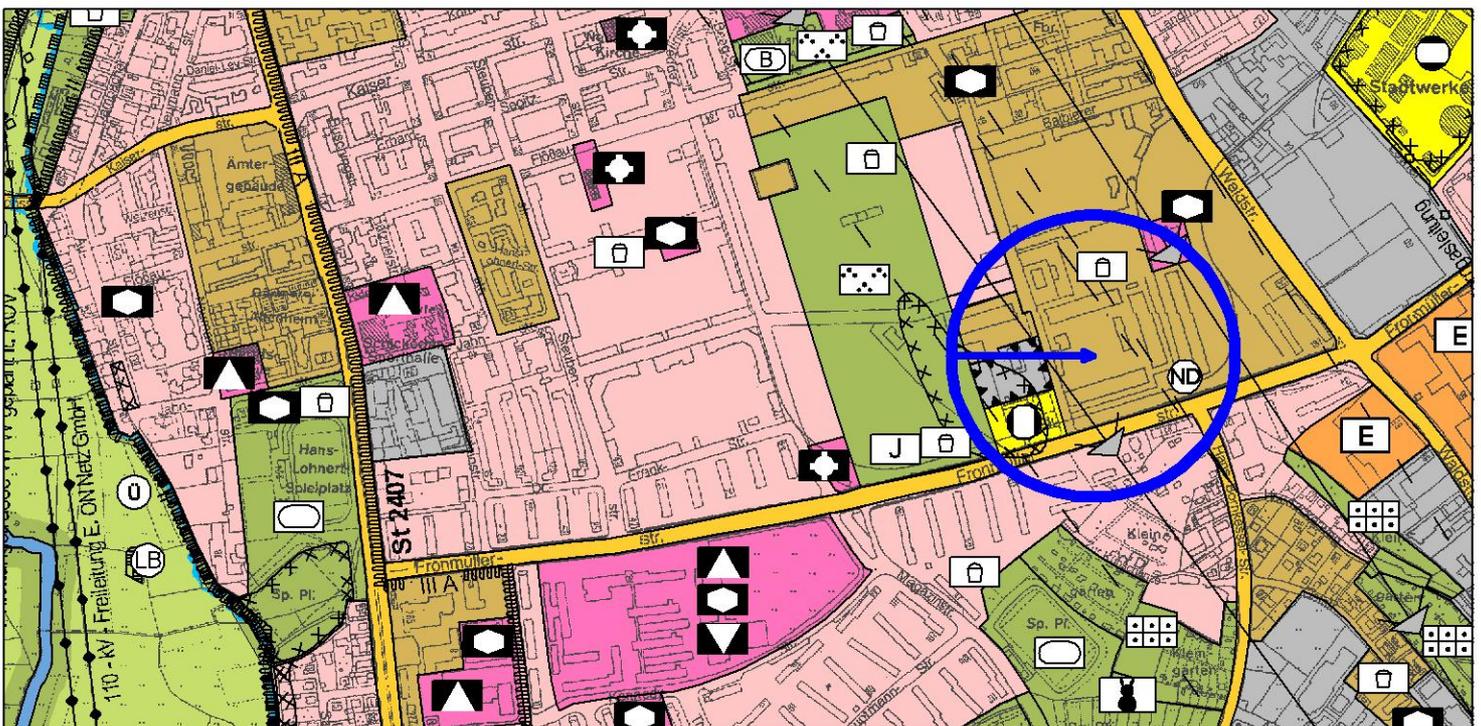

ERNEUTE ÖFFENTLICHE AUSLEGUNG
FRONMÜLLERSTRASSE W. O DARBY GELÄNDE
UMWIDMUNG GEWERBLICHE BAUFLÄCHE IN GEMISCHTE BAUFLÄCHE

ÄNDERUNGSBEREICH 2

