


PLANSTAND ZUR ÖFFENTLICHEN AUSLEGUNG
VOM 09.05.2005 BIS 13.06.2005



ERNEUTE ÖFFENTLICHE AUSLEGUNG
"GEWERBEGEBIET GOLFPLATZ"

ÄNDERUNGSBEREICH 3

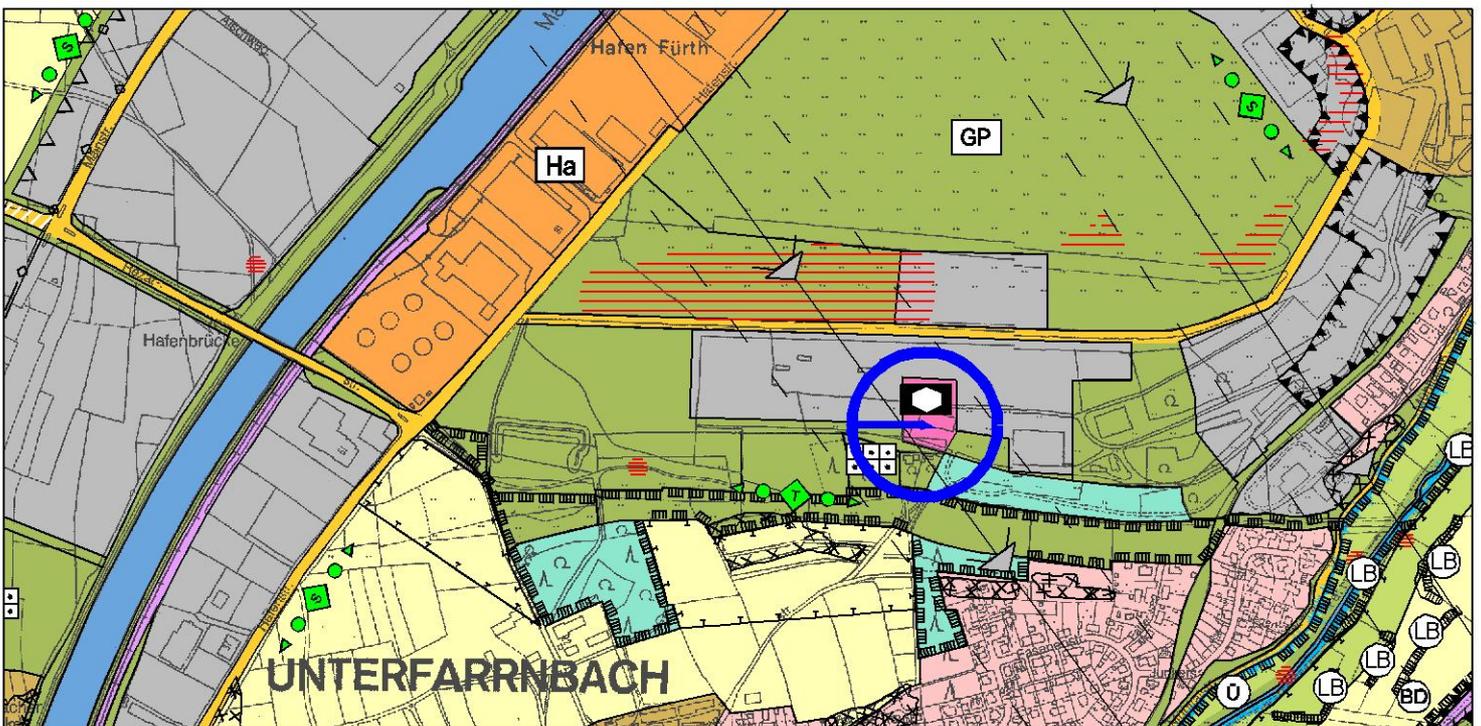

UMWIDMUNG GEWERBLICHE BAUFLÄCHE IN FLÄCHE FÜR GEMEINBEDARF
MIT DER ZWECKBESTIMMUNG "SOZIALEN ZWECKEN DIENENDE GEBÄUDE UND EINRICHTUNGEN"