



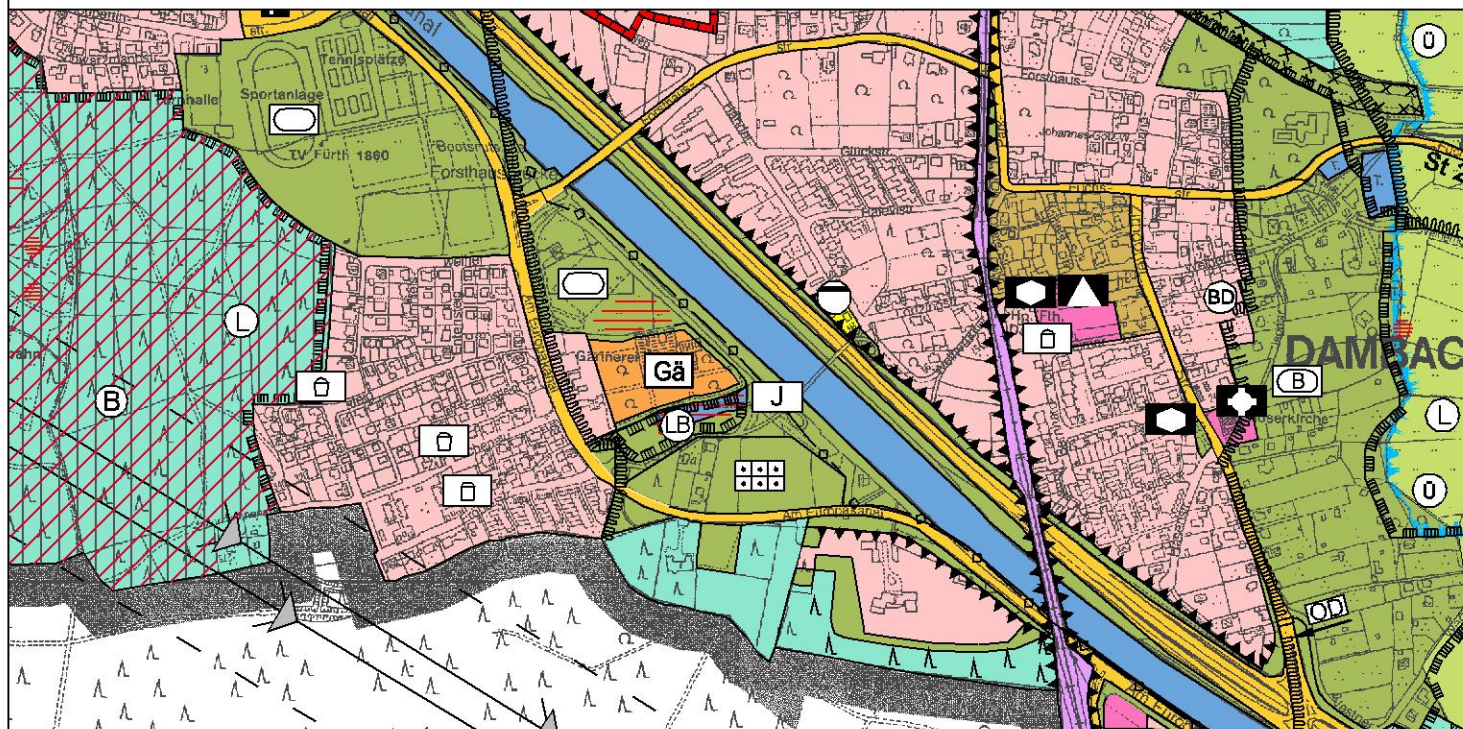

PLANSTAND ZUR ÖFFENTLICHEN AUSLEGUNG
VOM 09.05.2005 BIS 13.06.2005

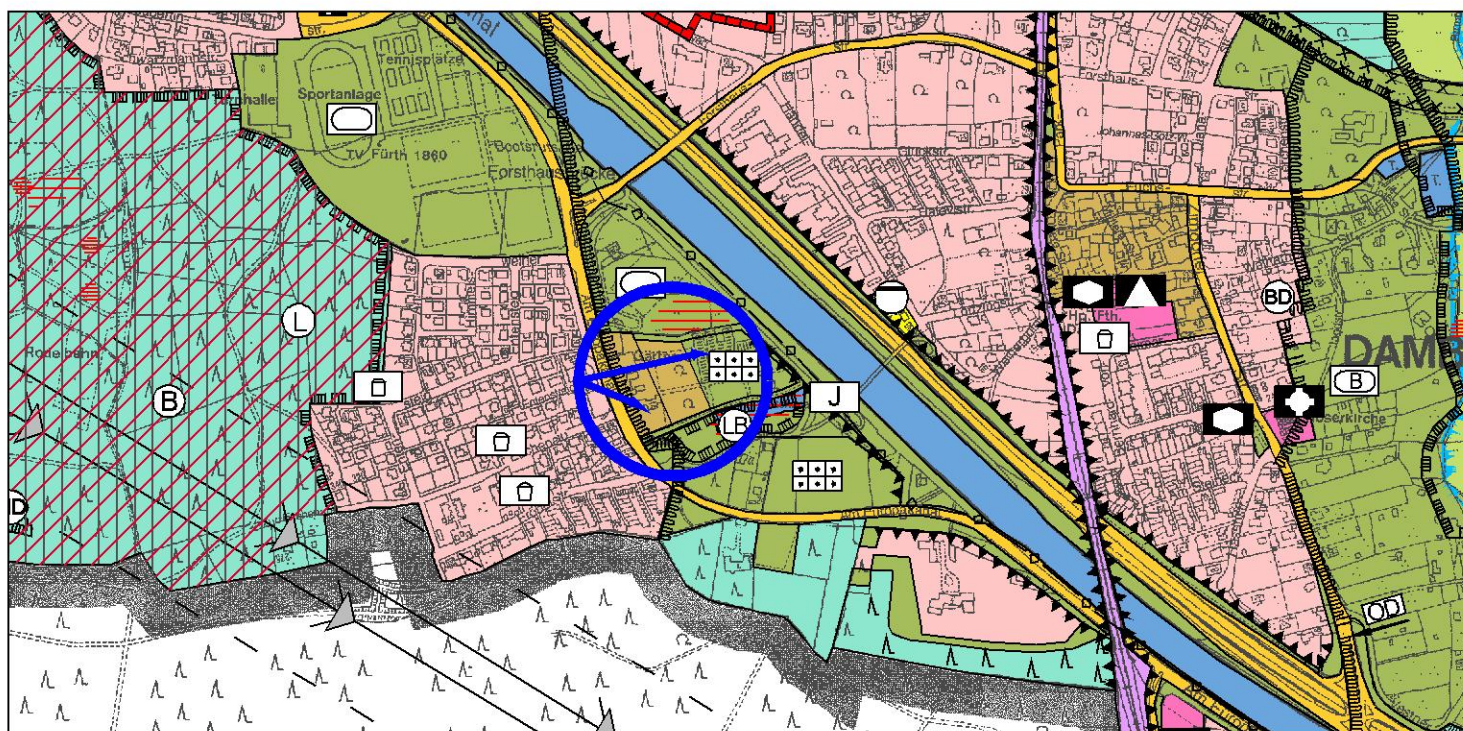

ERNEUTE ÖFFENTLICHE AUSLEGUNG
NÖRDLICH AM EUROPAKANAL

ÄNDERUNGSBEREICH 4



NEUAUSWEISUNG EINER GEMISCHTEN BAUFLÄCHE SOWIE
EINER GRÜNFLÄCHE MIT DER ZWECKBESTIMMUNG DAUERKLEINGÄRTEN