


PLANSTAND ZUR ÖFFENTLICHEN AUSLEGUNG
VOM 09.05.2005 BIS 13.06.2005



ERNEUTE ÖFFENTLICHE AUSLEGUNG
VACHER STRASSE (EHM. LAGERPLATZ)
RICHTIGSTELLUNG DER LANDSCHAFTSSCHUTZGRENZE UND DEMENTSPRECHENDE
ANPASSUNG DER WOHNBAUFLÄCHE

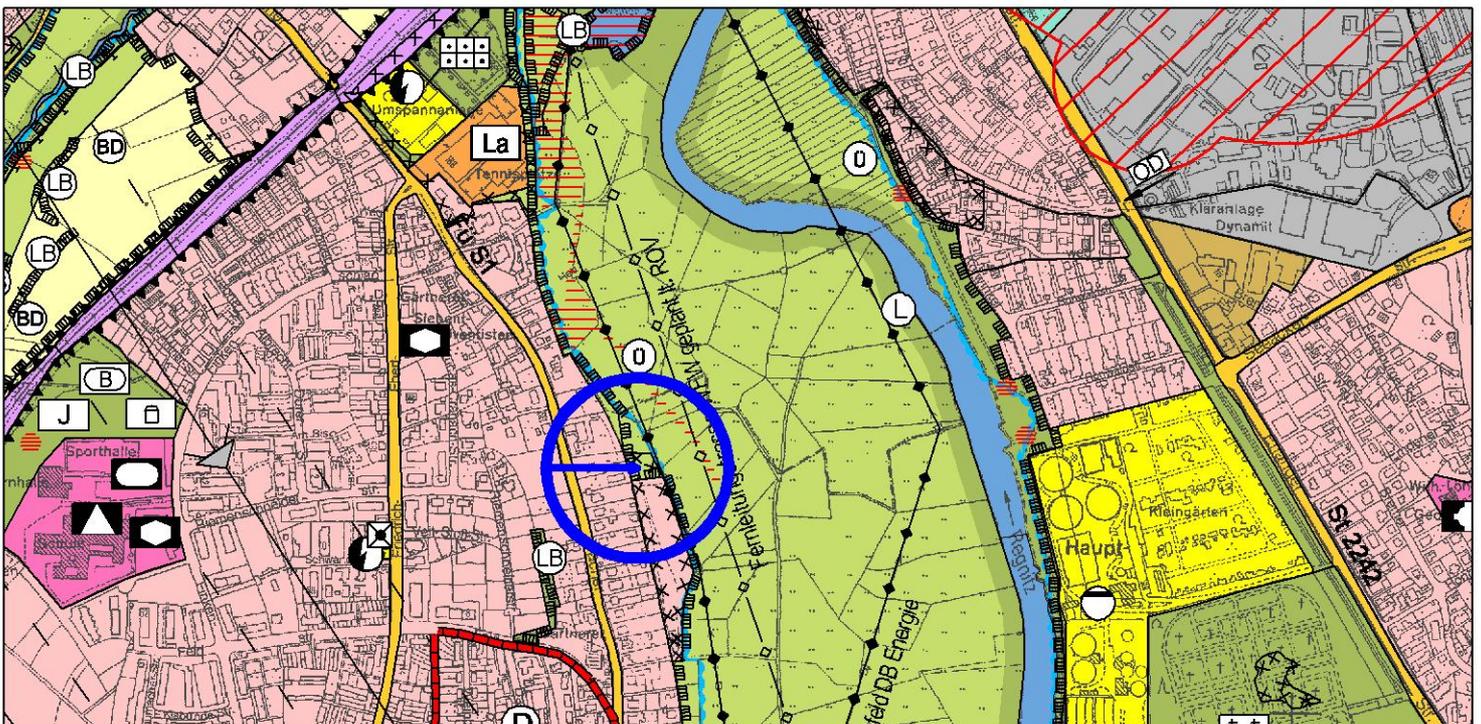

ÄNDERUNGSBEREICH 6