


PLANSTAND ZUR ÖFFENTLICHEN AUSLEGUNG
VOM 09.05.2005 BIS 13.06.2005



ERNEUTE ÖFFENTLICHE AUSLEGUNG
ÖSTLICH DER VACHER STRASSE
GERINGFÜGIGE ARRONDIERUNG EINER WOHNBAUFLÄCHE

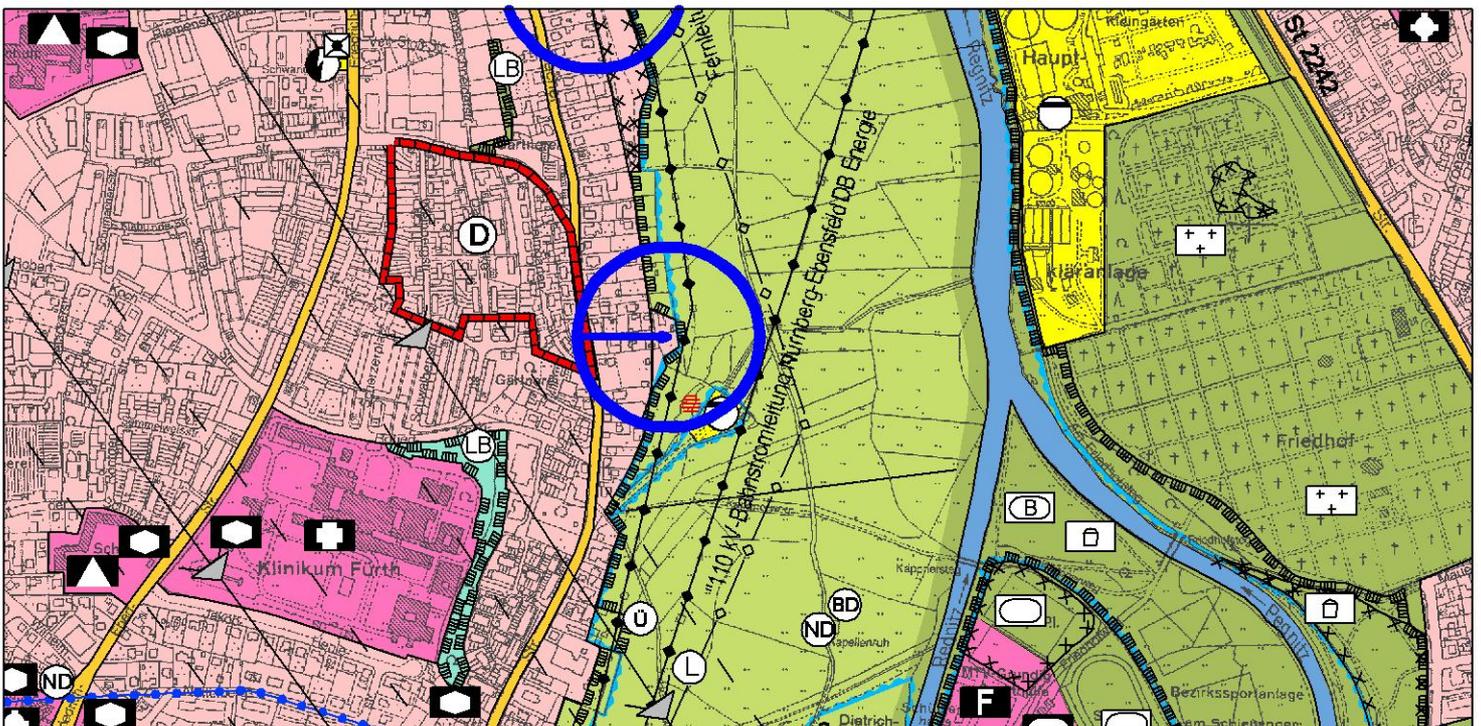

ÄNDERUNGSBEREICH 7