



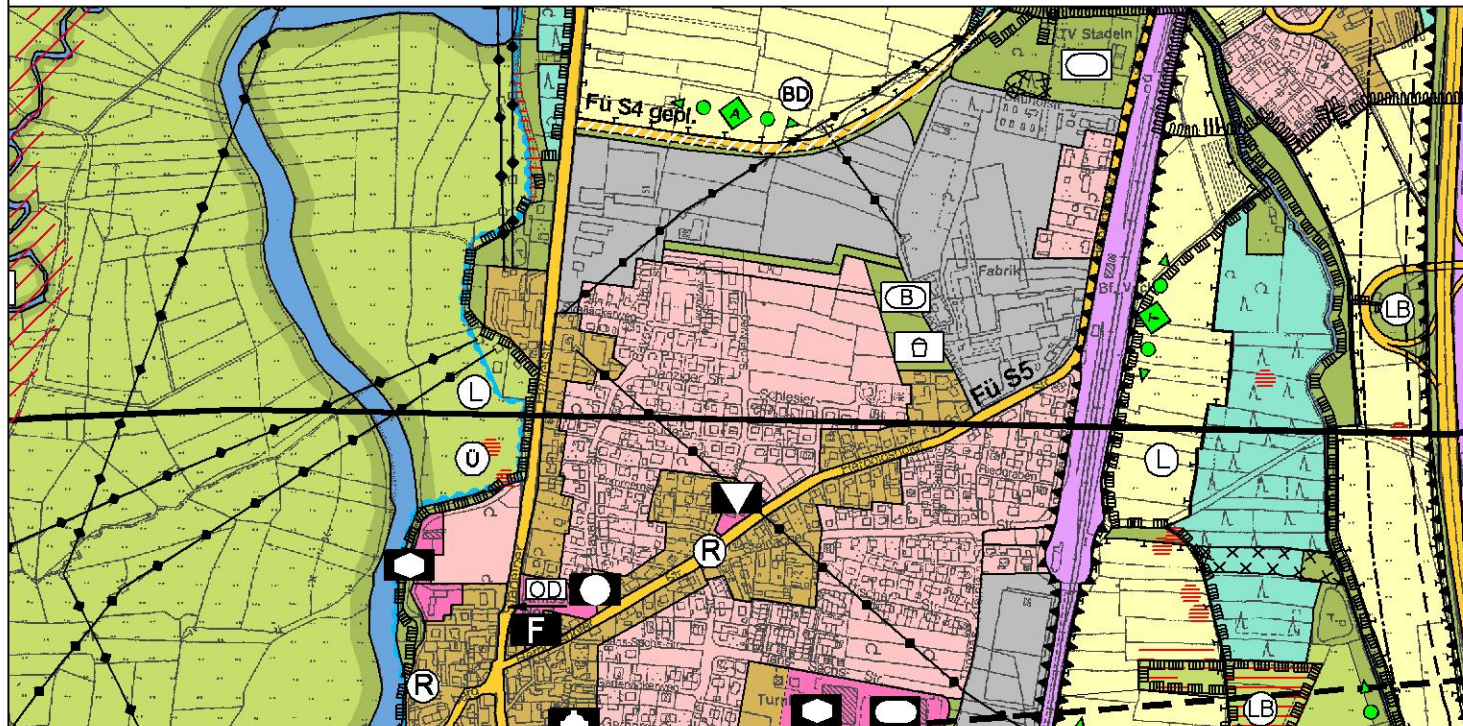

PLANSTAND ZUR ÖFFENTLICHEN AUSLEGUNG
VOM 09.05.2005 BIS 13.06.2005

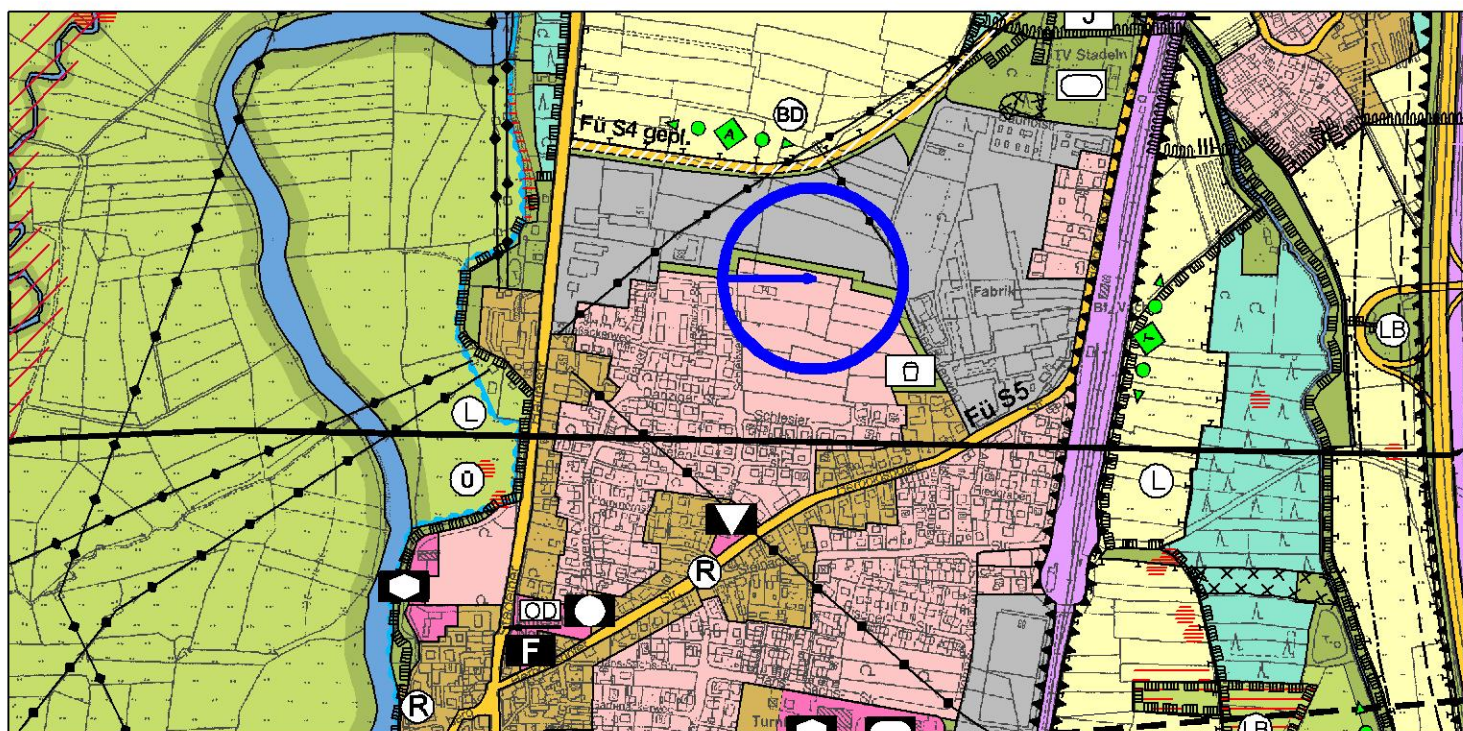

ERNEUTE ÖFFENTLICHE AUSLEGUNG

ÖSTL. DES SCHLEIFWEGES

ANPASSUNG DES FNP-ENTWURFES AN DAS NEUE BEBAUUNGSKONZEPT "SCHLEIFWEG E"



ÄNDERUNGSBEREICH 8