



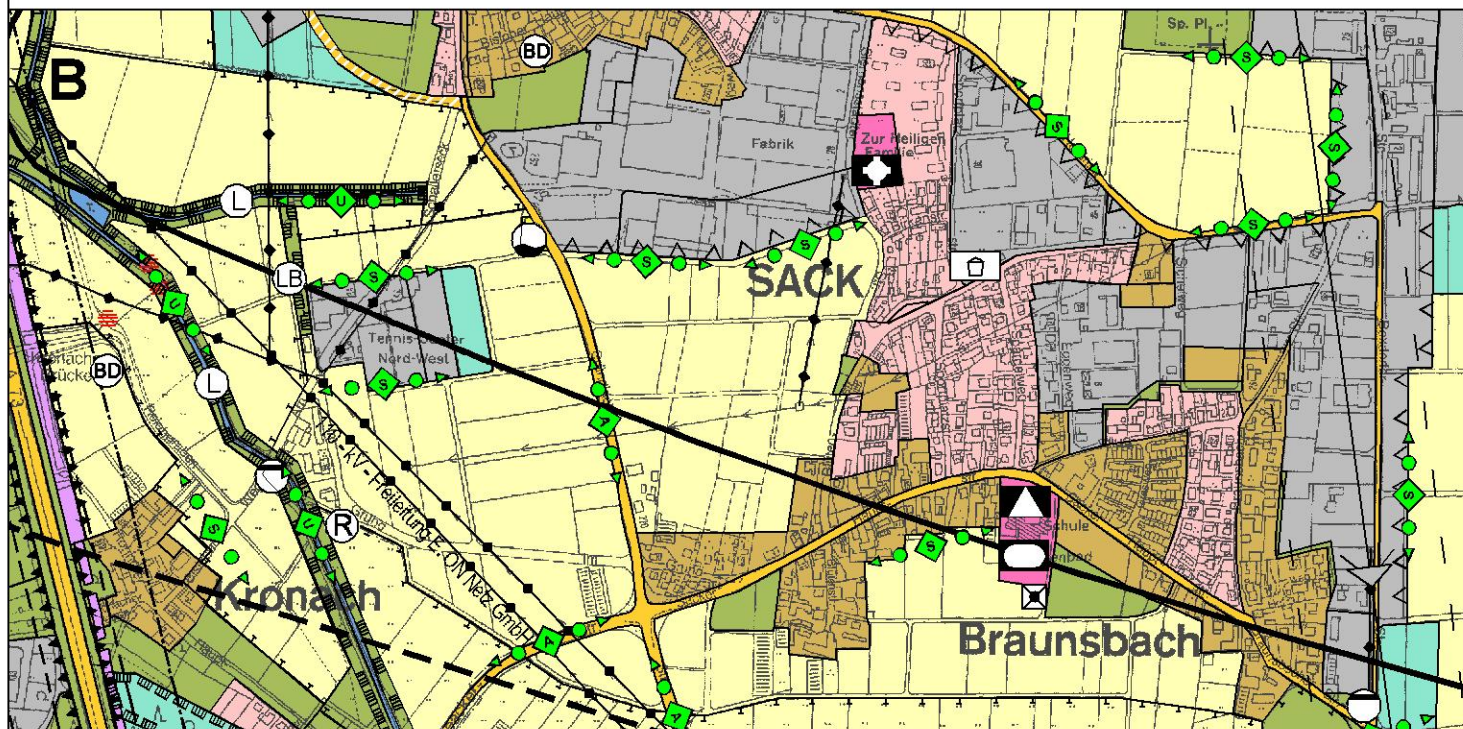

PLANSTAND ZUR ÖFFENTLICHEN AUSLEGUNG
VOM 09.05.2005 BIS 13.06.2005

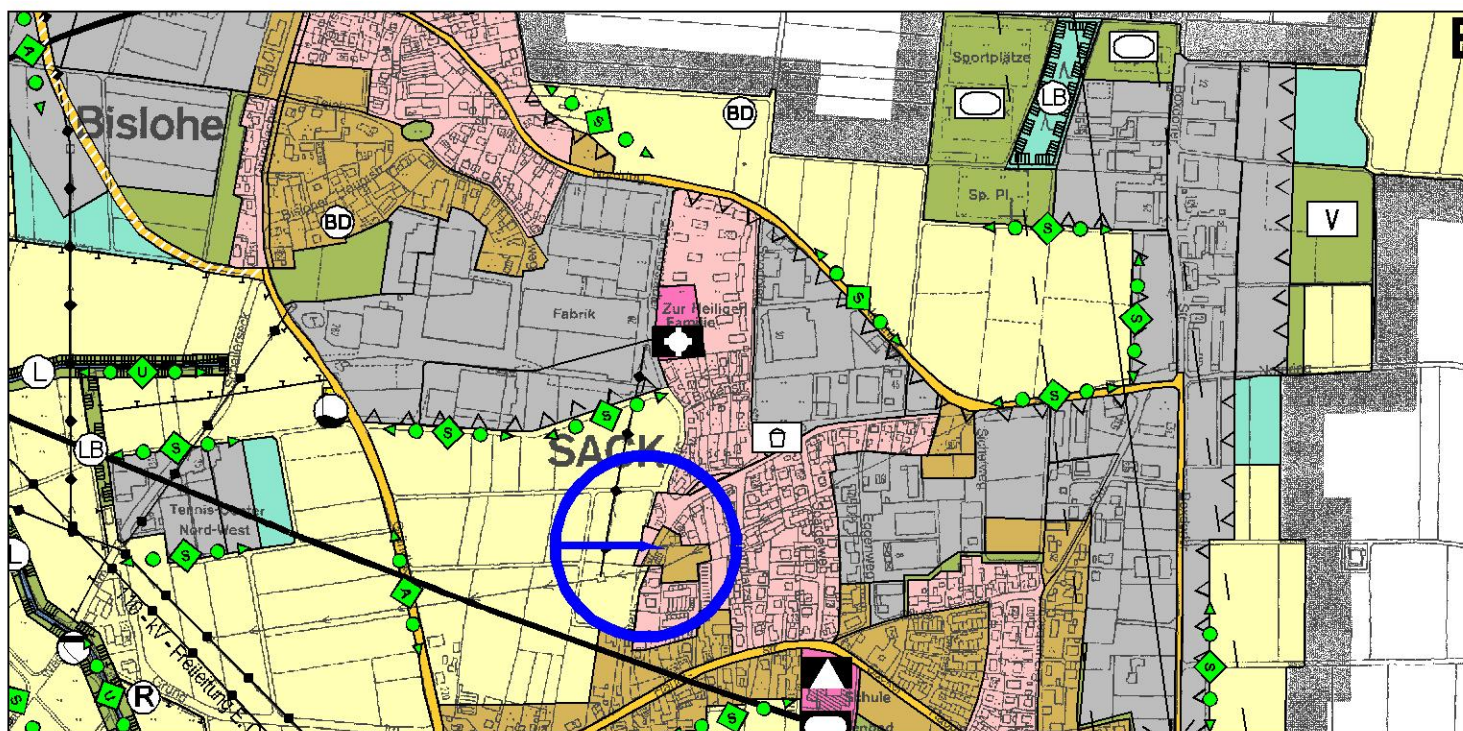

ERNEUTE ÖFFENTLICHE AUSLEGUNG

SACK BLÜTENSTRASSE

DARSTELLUNG EINER WOHNBAUFLÄCHE ENTSPRECHEND DEM FNP - VORENTWURF



ÄNDERUNGSBEREICH 9