




FNP-GESAMTFORTSCHREIBUNG


ÄNDERUNGEN
ZUR ERNEUTEN ÖFFENTLICHEN AUSLEGUNG



M 1 : 10.000

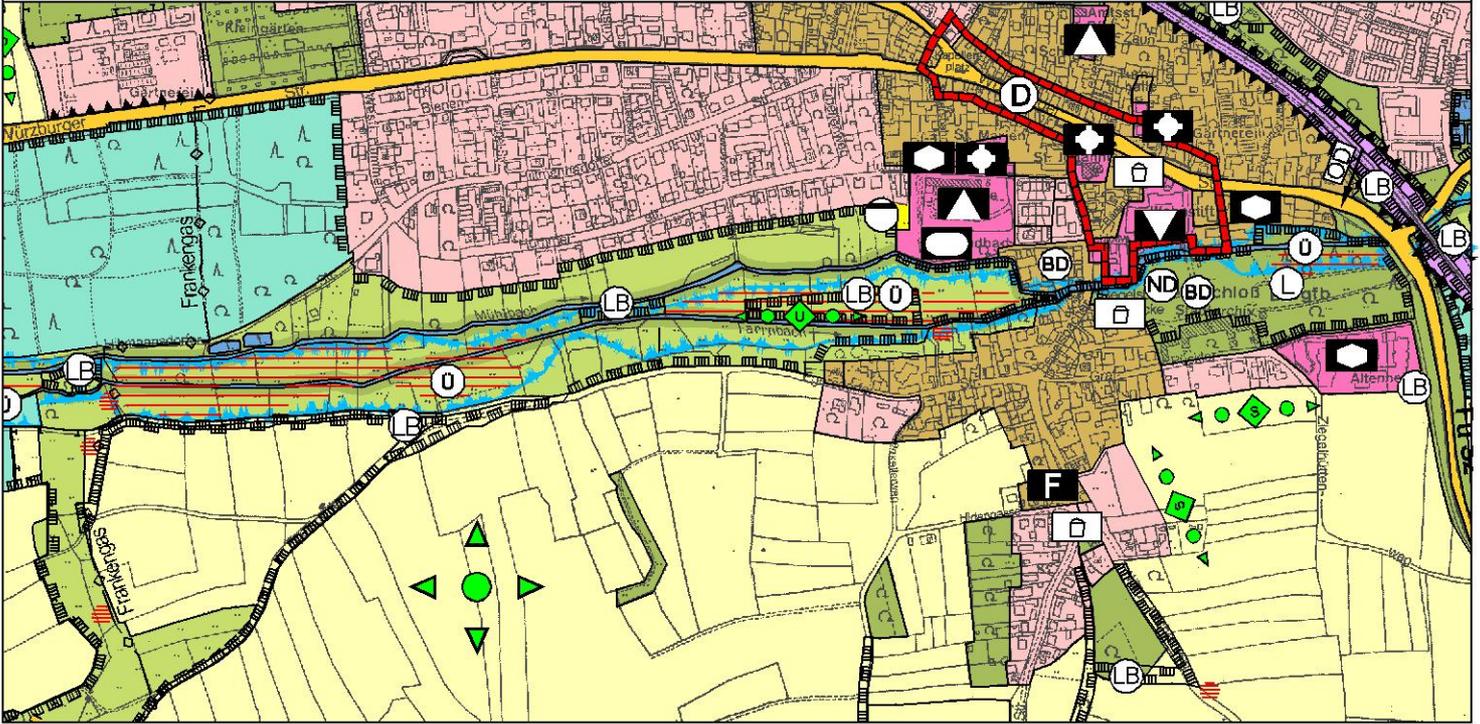

PLANSTAND ZUR ÖFFENTLICHEN AUSLEGUNG
VOM 09.05.2005 BIS 13.06.2005

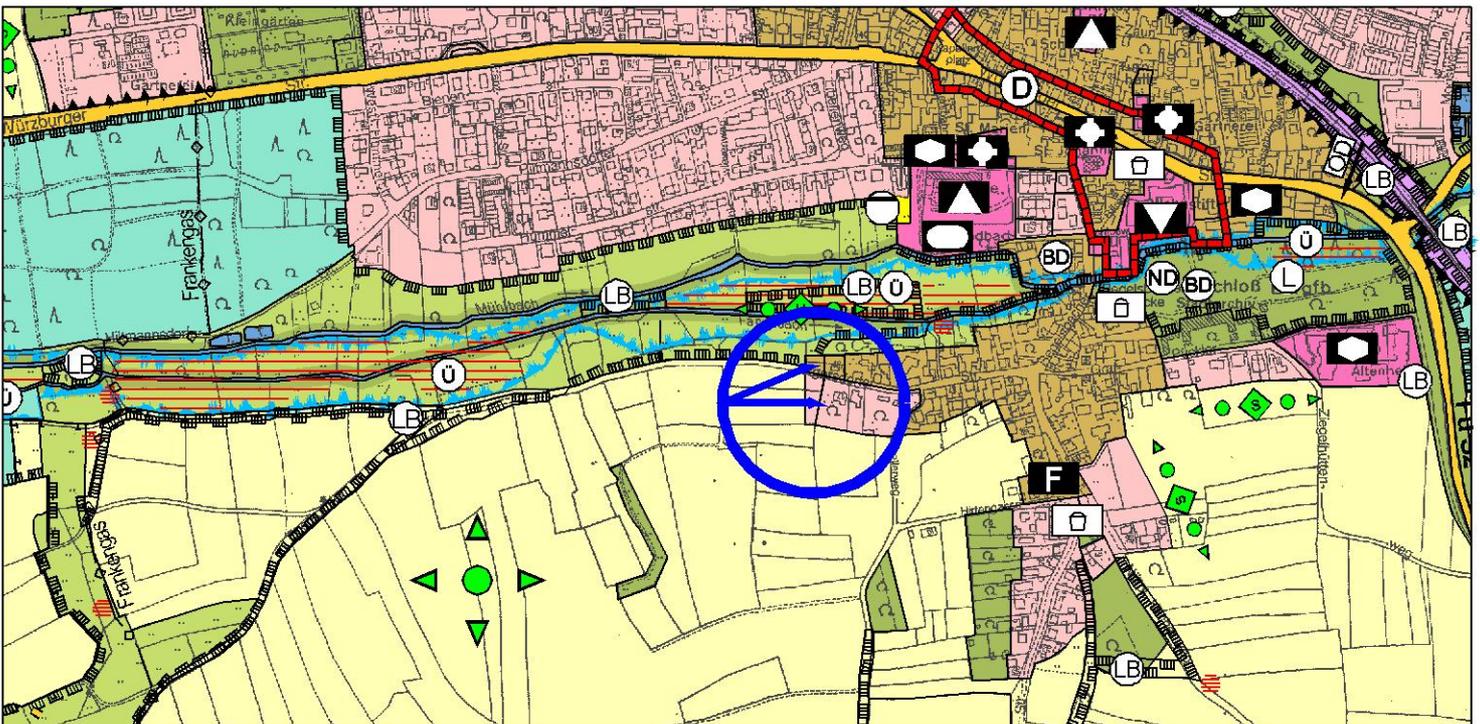

ERNEUTE ÖFFENTLICHE AUSLEGUNG
BURGFARRNBACH EGEDSDORFER STRASSE
GERINGFÜGIGE ERWEITERUNG EINER WOHNBAUFLÄCHE UND EINER GEMISCHTEN BAUFLÄCHE

ÄNDERUNGSBEREICH 10



STADTPLANUNGSAMT FÜRTH, JULI 2005