


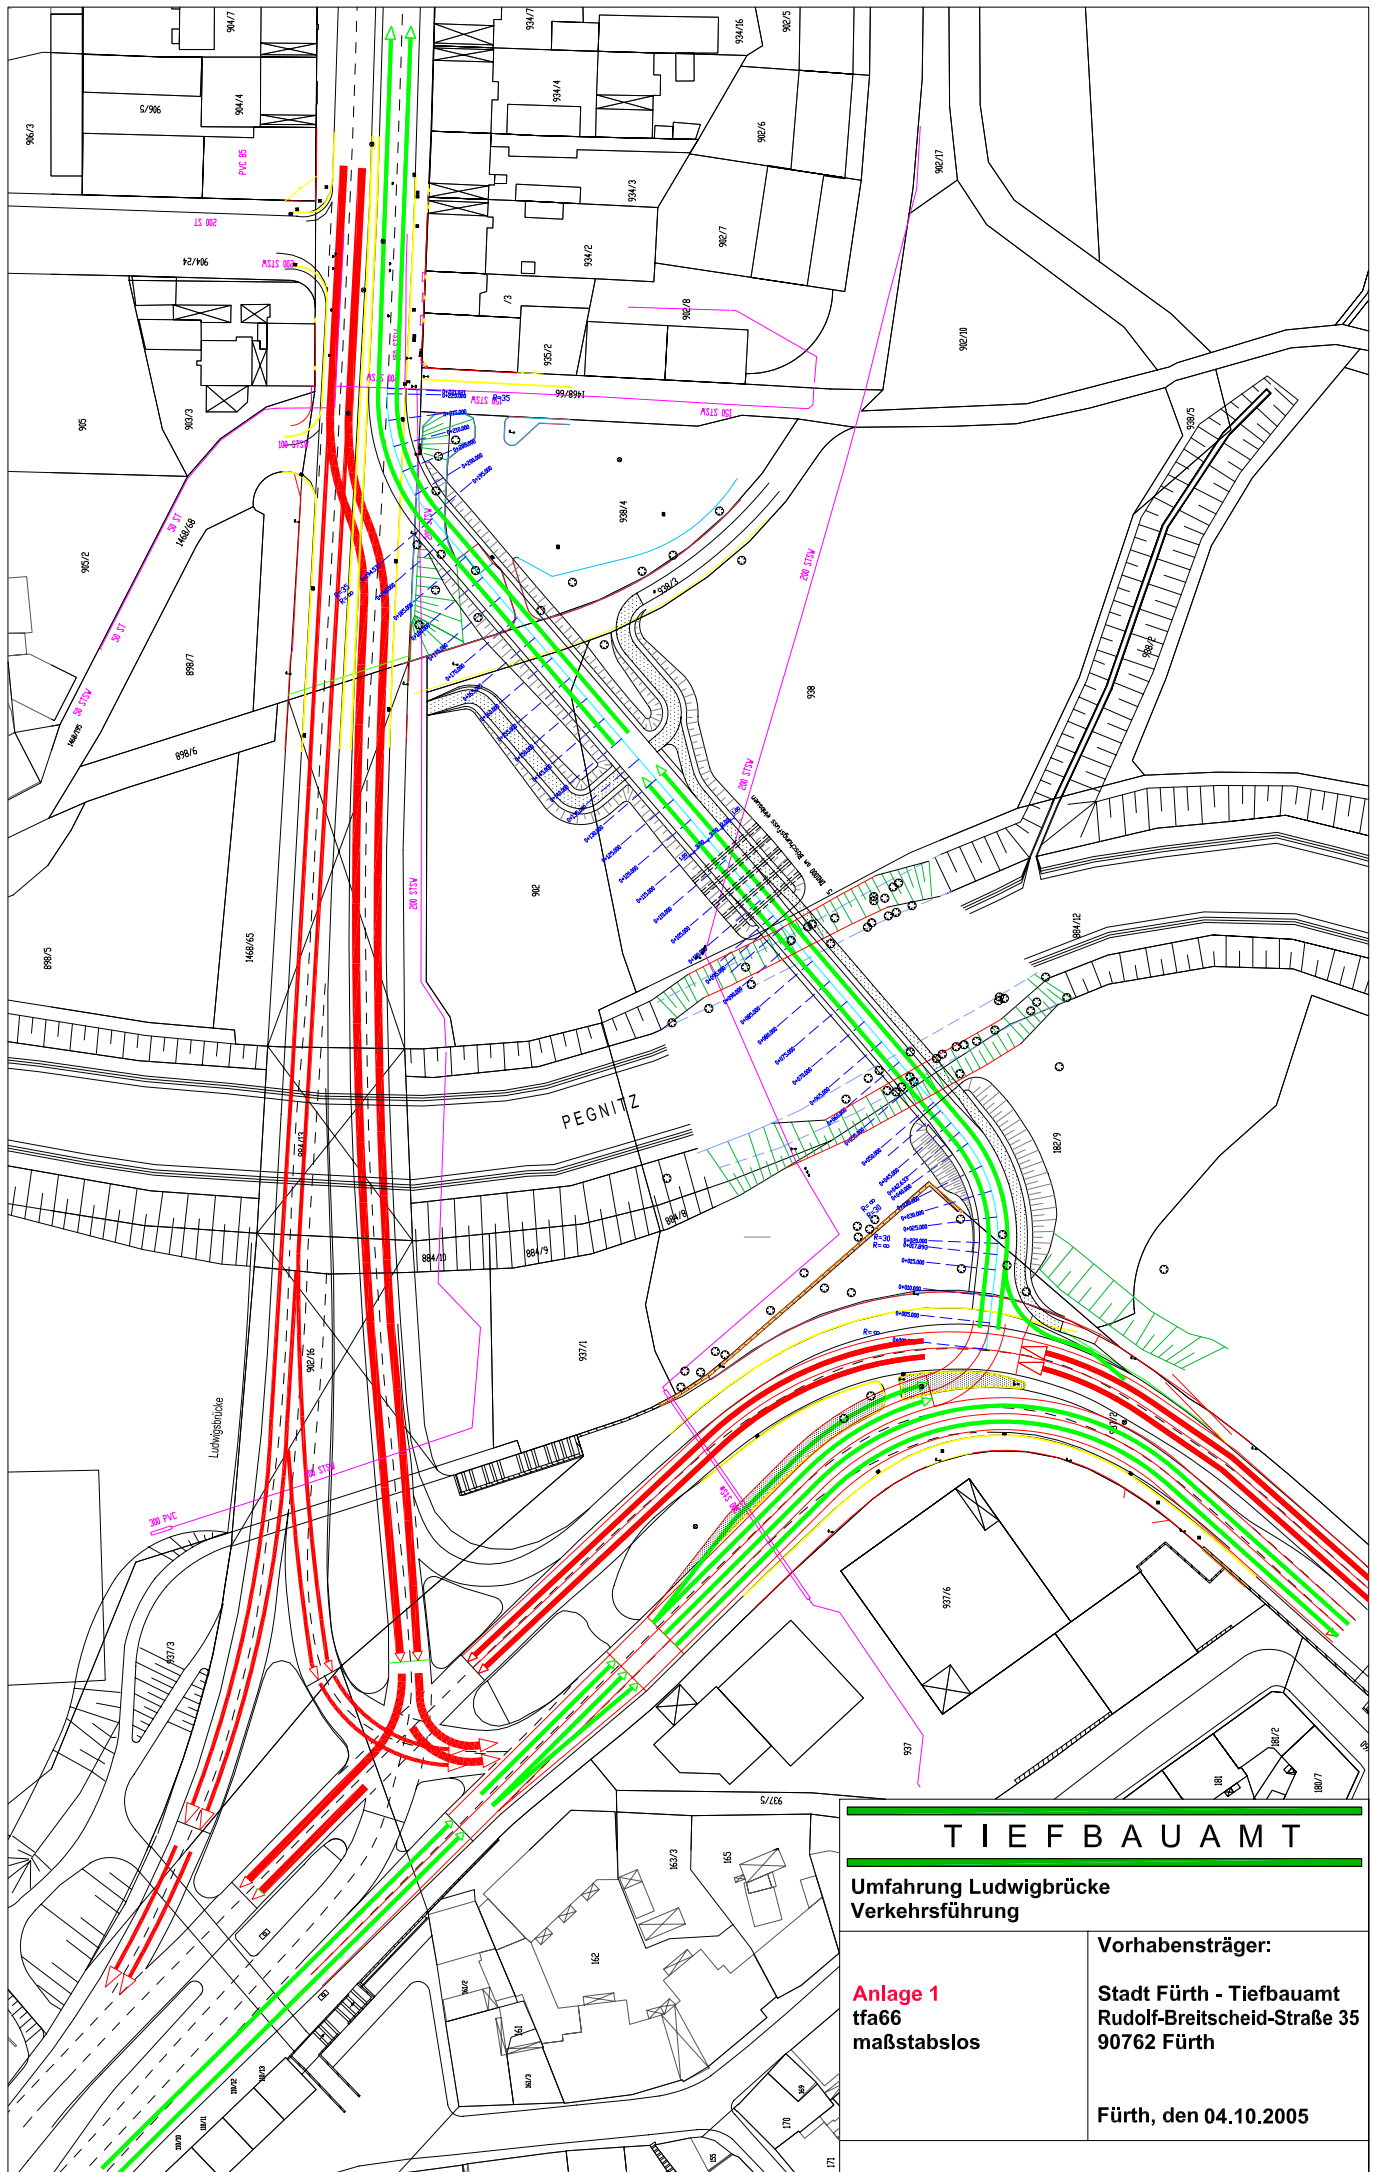

TIEFBAUAMT

Umfahrung Ludwigbrücke
Verkehrsführung

Anlage 1
tfa66
maßstabslos

Vorhabensträger:

Stadt Fürth - Tiefbauamt
Rudolf-Breitscheid-Straße 35
90762 Fürth

Fürth, den 04.10.2005