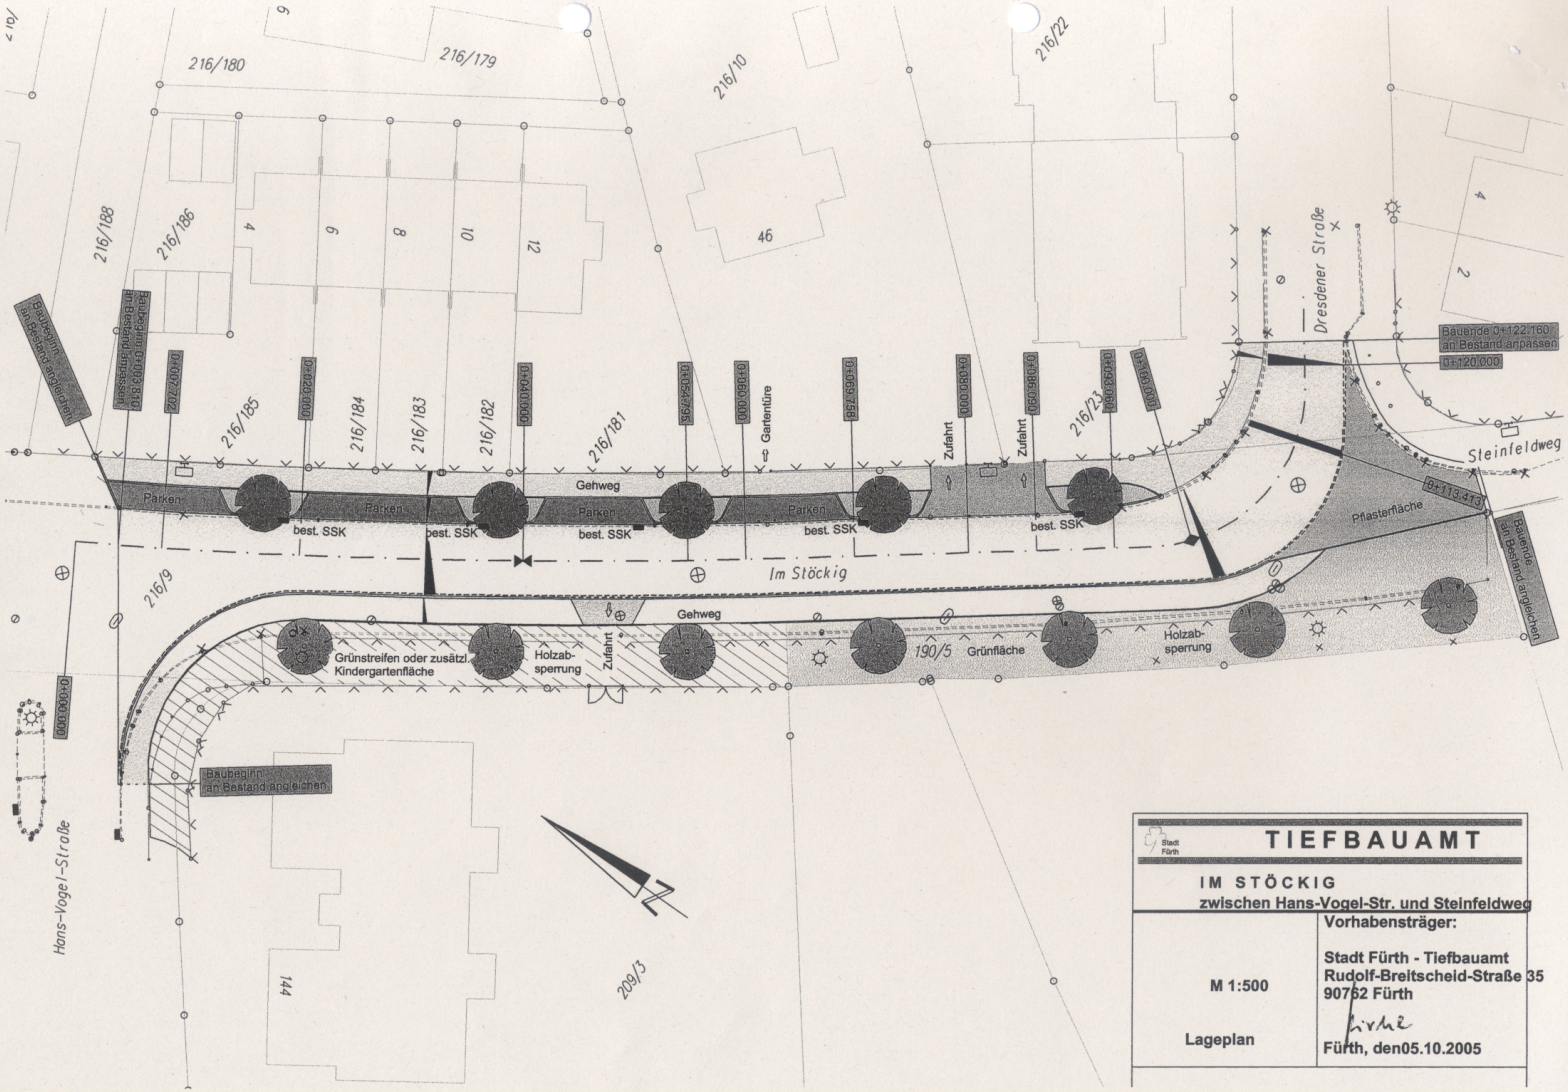

Stadt Fürth

TIEFBAUAMT

IM STÖCKIG

zwischen Hans-Vogel-Str. und Steinfeldweg

M 1:500	**Vorhabensträger:**
Lageplan	**Stadt Fürth - Tiefbauamt** **Rudolf-Breitscheid-Straße 35** **90762 Fürth** **Fürth, den05.10.2005**