


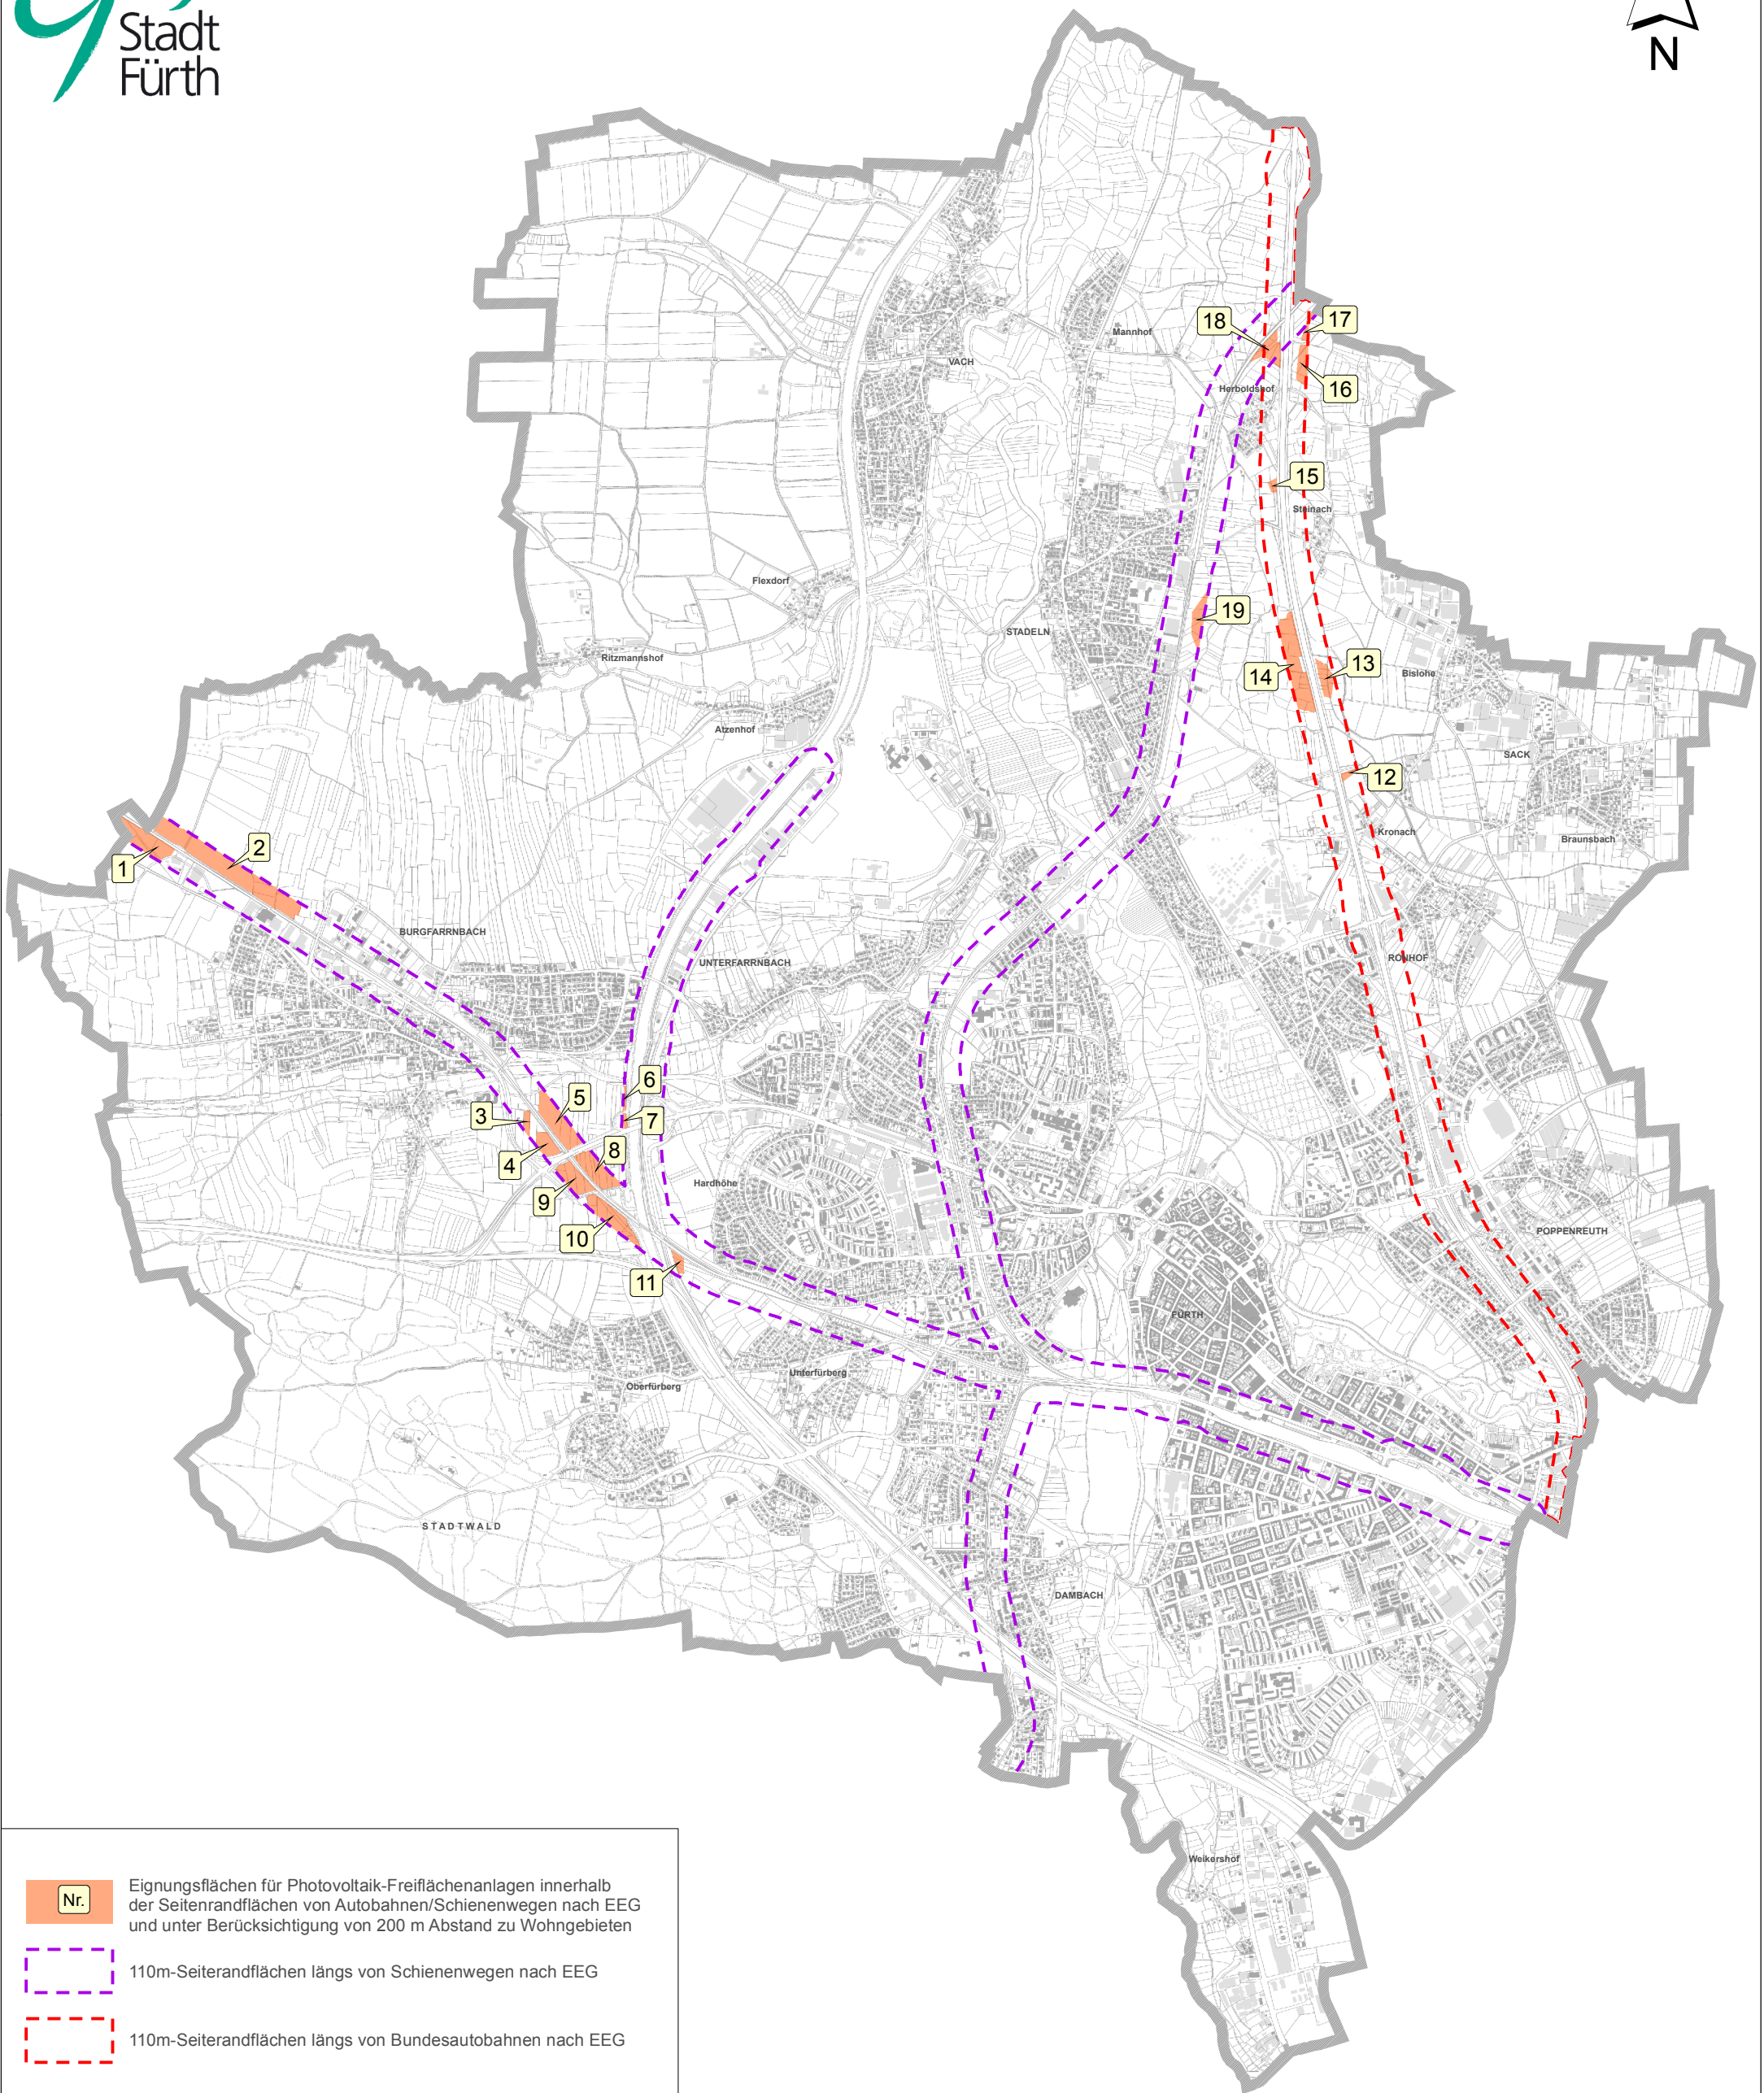

- Nr.** Eignungsflächen für Photovoltaik-Freiflächenanlagen innerhalb der Seitenrandflächen von Autobahnen/Schienenwegen nach EEG und unter Berücksichtigung von 200 m Abstand zu Wohngebieten
- 110m-Seiterandflächen längs von Schienenwegen nach EEG
- 110m-Seiterandflächen längs von Bundesautobahnen nach EEG

Bearbeitung:
Stadtplanungsamt Fürth
Abt. Flächennutzungsplanung

Technisches Rathaus
Hirschenstraße 2
90762 Fürth

Maßstab:
1:35.000

Datum:
Juli 2011

Standortkonzept Photovoltaik-Freiflächenanlagen

Karte: Potenzielle Eignungsflächen für Photovoltaik-Freiflächenanlagen längs von Autobahnen und Schienenwegen