


Legende		
<b>Linien Planung</b>		
Hochbord Granit	Tiefbord Granit	Ein-Zeiler Granit
F-Bord Granit	Leiste 8/25 Beton	
<b>Linien Bestand</b>		
Bordstein	Ein-Zeiler	Zaun
<b>Flächen</b>		
Grünfläche	Parkfläche	Asphaltfläche/Fahrbahn
Granit-Großstein	Gehweg	Asphalt-Angleichung
Sperfeld	Ri-feld (Bord gestockt)	Auffindstreifen
<b>Punkte Planung</b>		
<b>Punkte Bestand</b>		
Straßeneinlauf	Lampe	Straßeneinlauf rund
Straßeneinlauf	Baum	Schachdeckel eckig
Wl-Schieber	Mast	Unterflurhydrant

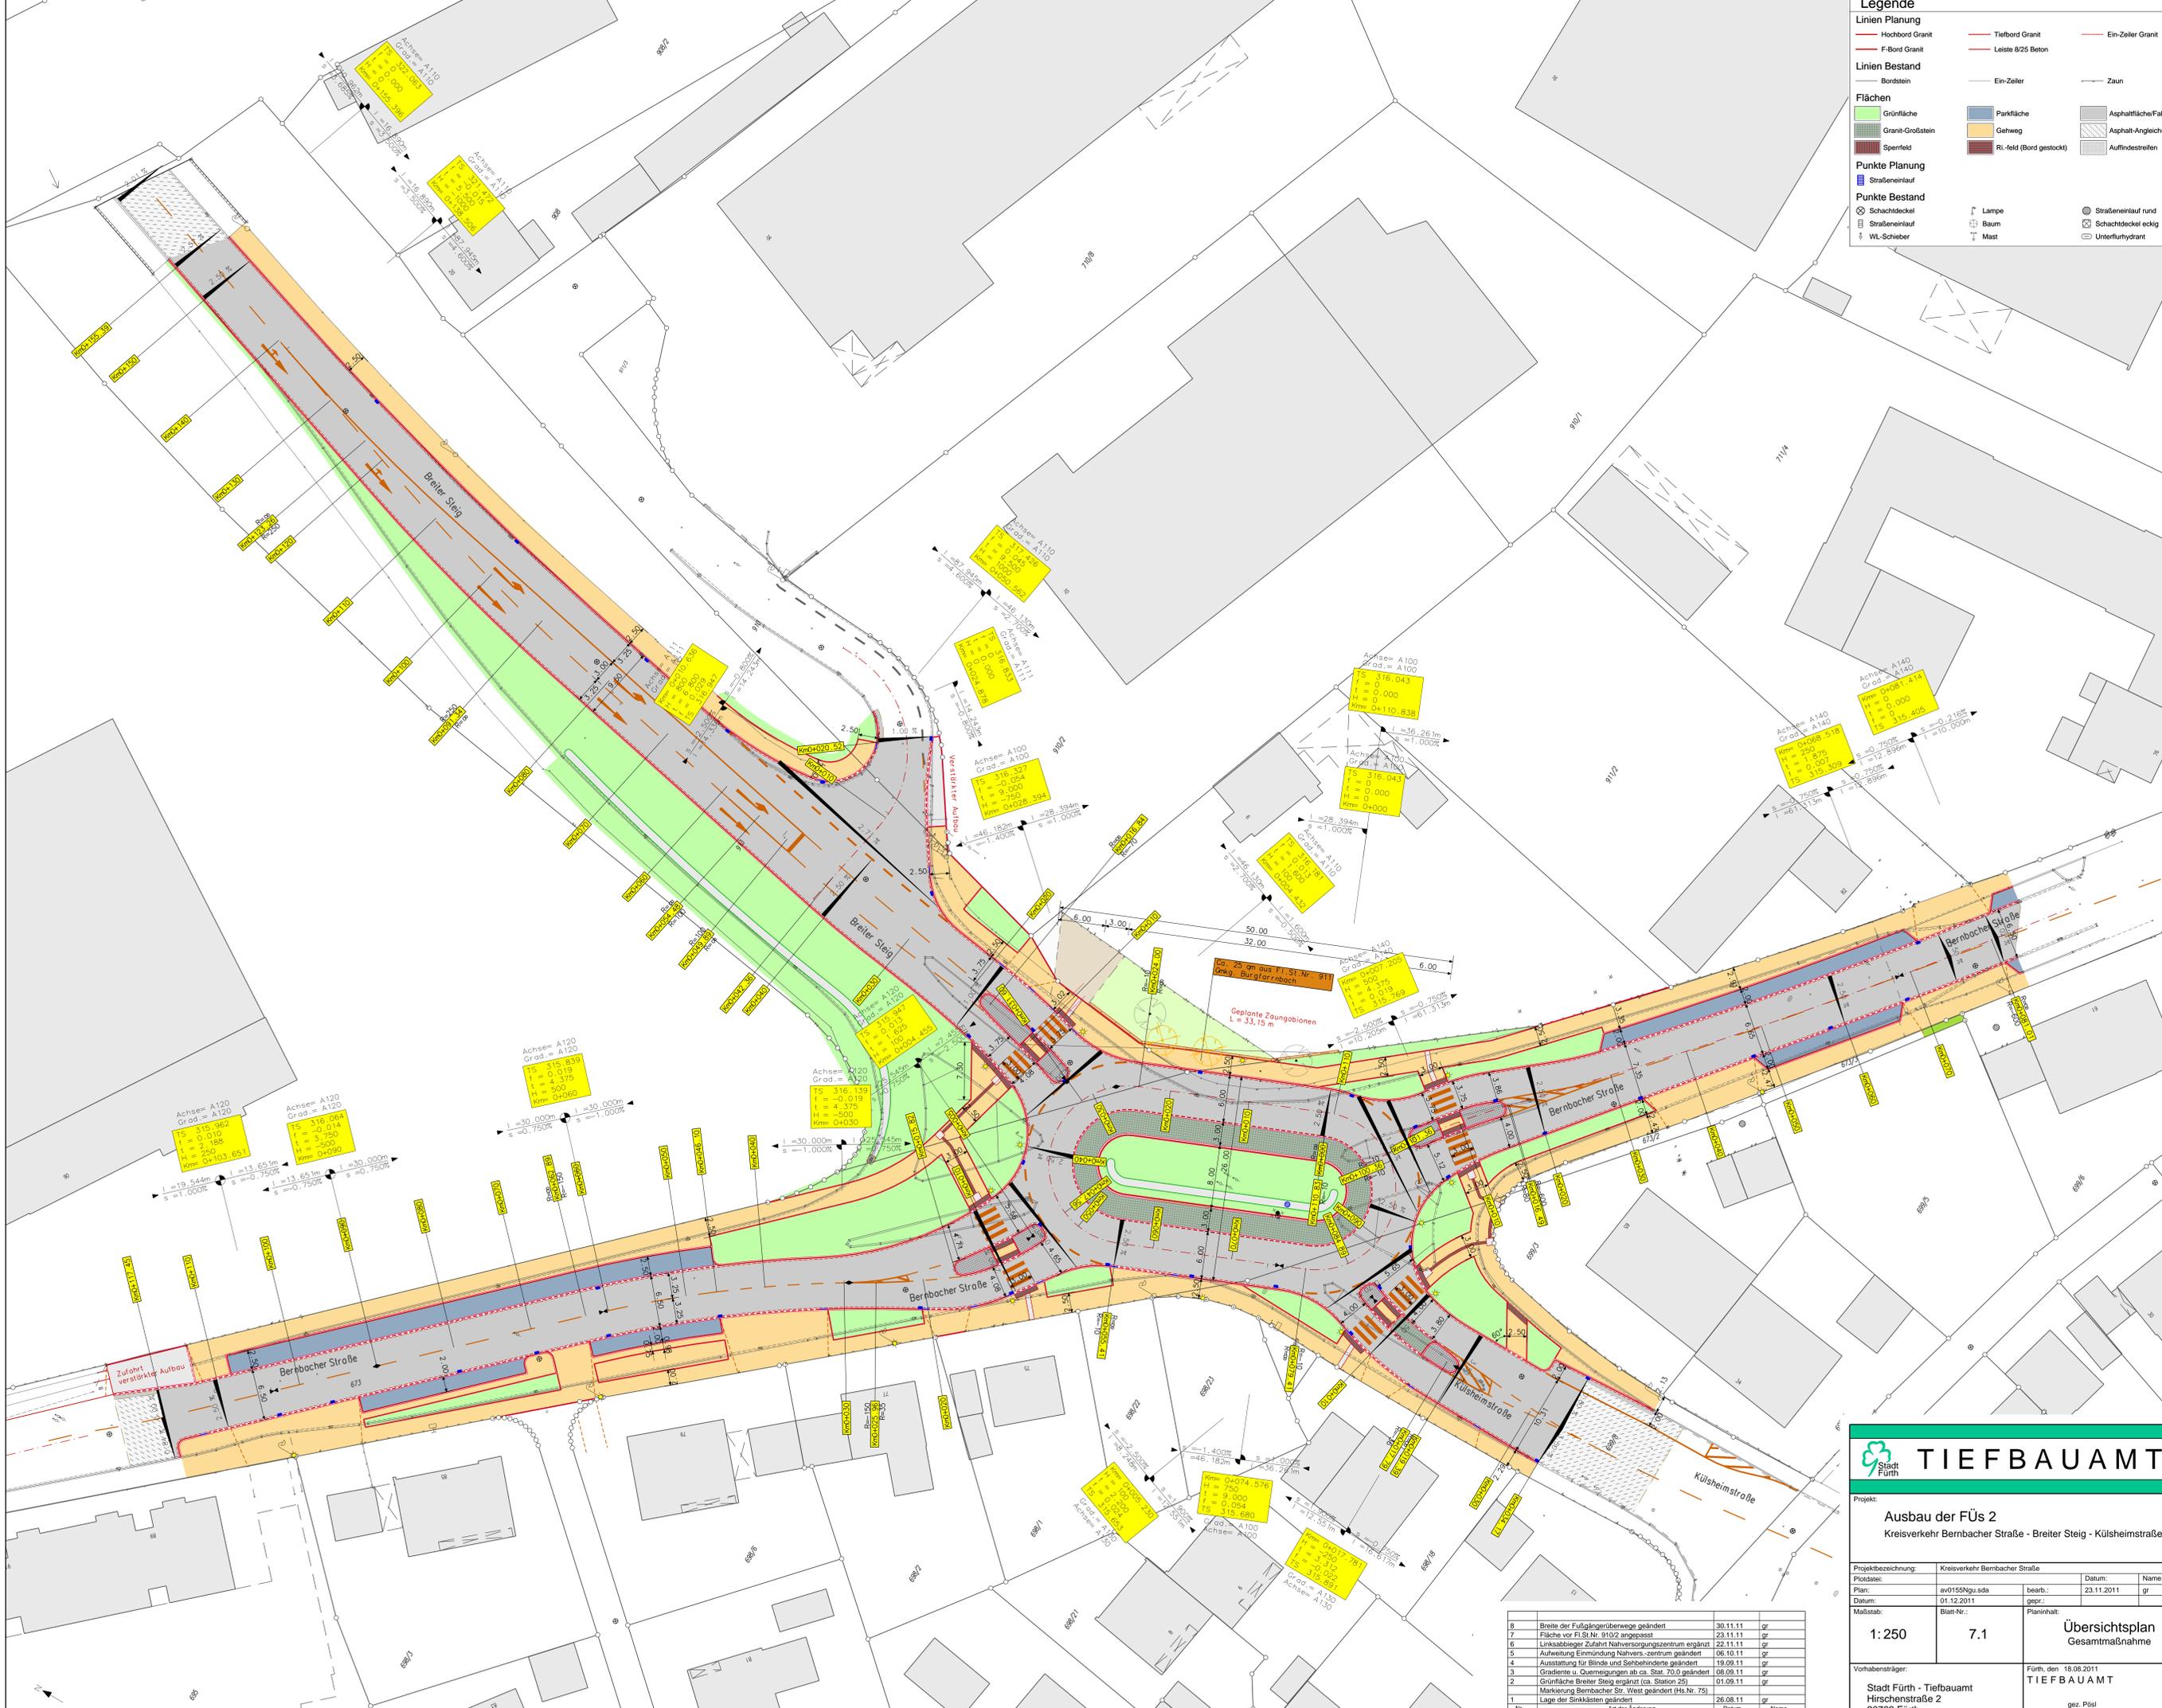

Nr.	Art der Änderung	Datum	Name
8	Breite der Fußgängerüberwege geändert	30.11.11	gr
7	Fläche vor Fl.St.Nr. 910/2 angepasst	23.11.11	gr
6	Linksabzieher Zufahrt Nahversorgungszentrum ergänzt	22.11.11	gr
5	Aufwertung Einmündung Nahvers.centrum geändert	08.10.11	gr
4	Ausstattung für Blinde und Sehbehinderte geändert	19.09.11	gr
3	Gradienten u. Querschnitte ab ca. Stat. 70.0 geändert	08.09.11	gr
2	Grünfläche Breiter Steig ergänzt (ca. Station 26)	01.09.11	gr
1	Markierung Bernbacher Str. West geändert (Fls.Nr. 75)	26.08.11	gr

**TIEFBAUAMT**

Projekt:  
**Ausbau der FÜs 2**  
Kreisverkehr Bernbacher Straße - Breiter Steig - Kulsheimstraße

Projektskizze:	Kreisverkehr Bernbacher Straße	Datum:	23.11.2011	Name:	gr
Plan:	sv0155Njgs.sda	bearb.:	gr		
Datum:	01.12.2011	gepr.:			

Maßstab:	Blatt-Nr.:	Planiminh.:
<b>1:250</b>	<b>7.1</b>	<b>Übersichtsplan</b> Gesamtmaßnahme

Vorhabensträger:  
Stadt Fürth - Tiefbauamt  
Hirschenstraße 2  
90762 Fürth

Fürth, den 18.08.2011  
**TIEFBAUAMT**  
gez. Pösl