


Gehweg Fahrbahn Parkplatz Gehweg

Verstärkung in
den Einfahrten

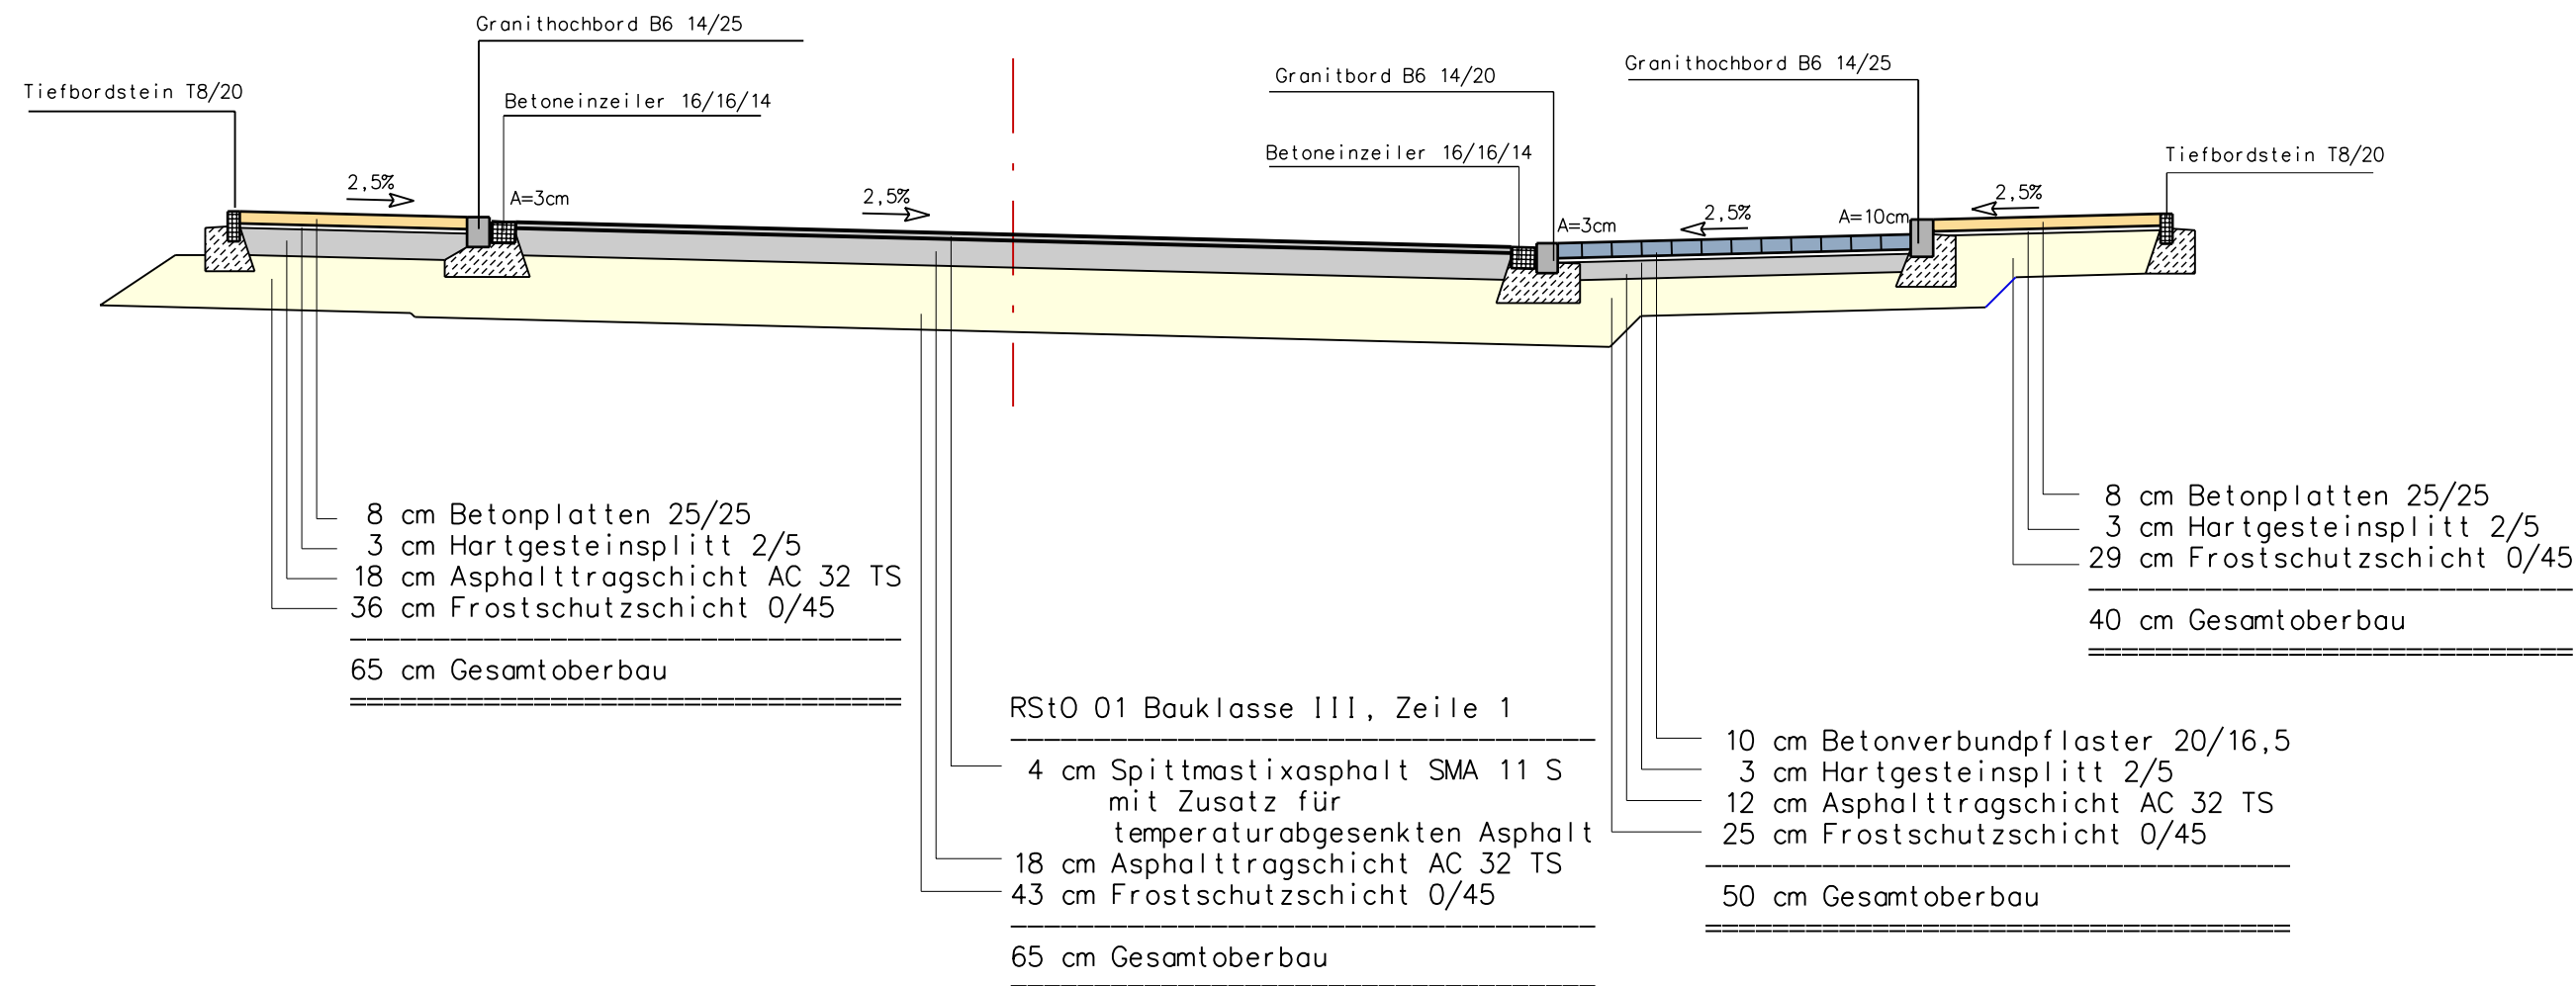

TIEFBAUAMT

Projekt:

Gewerbegebiet Hardhöhe West
Verkehrerschließung

Projektbezeichnung:		Hardhöhe West		
Plotdatei:	avErschrb.pdf		Datum:	Name:
Plan:	avErschrb.sda	bearb.:	26.01.2012	Obenauf
Datum:	27.01.2012	gepr.:		
Maßstab:	Blatt-Nr.:	Planinhalt:		
1: 50	6.1	Regelquerschnitt Erschließungsstraßen		
Vorhabensträger:		Fürth, den 01.02.2012 T I E F B A U A M T		
Stadt Fürth - Tiefbauamt Hirschenstraße 2 90762 Fürth		gez. Pösl		