


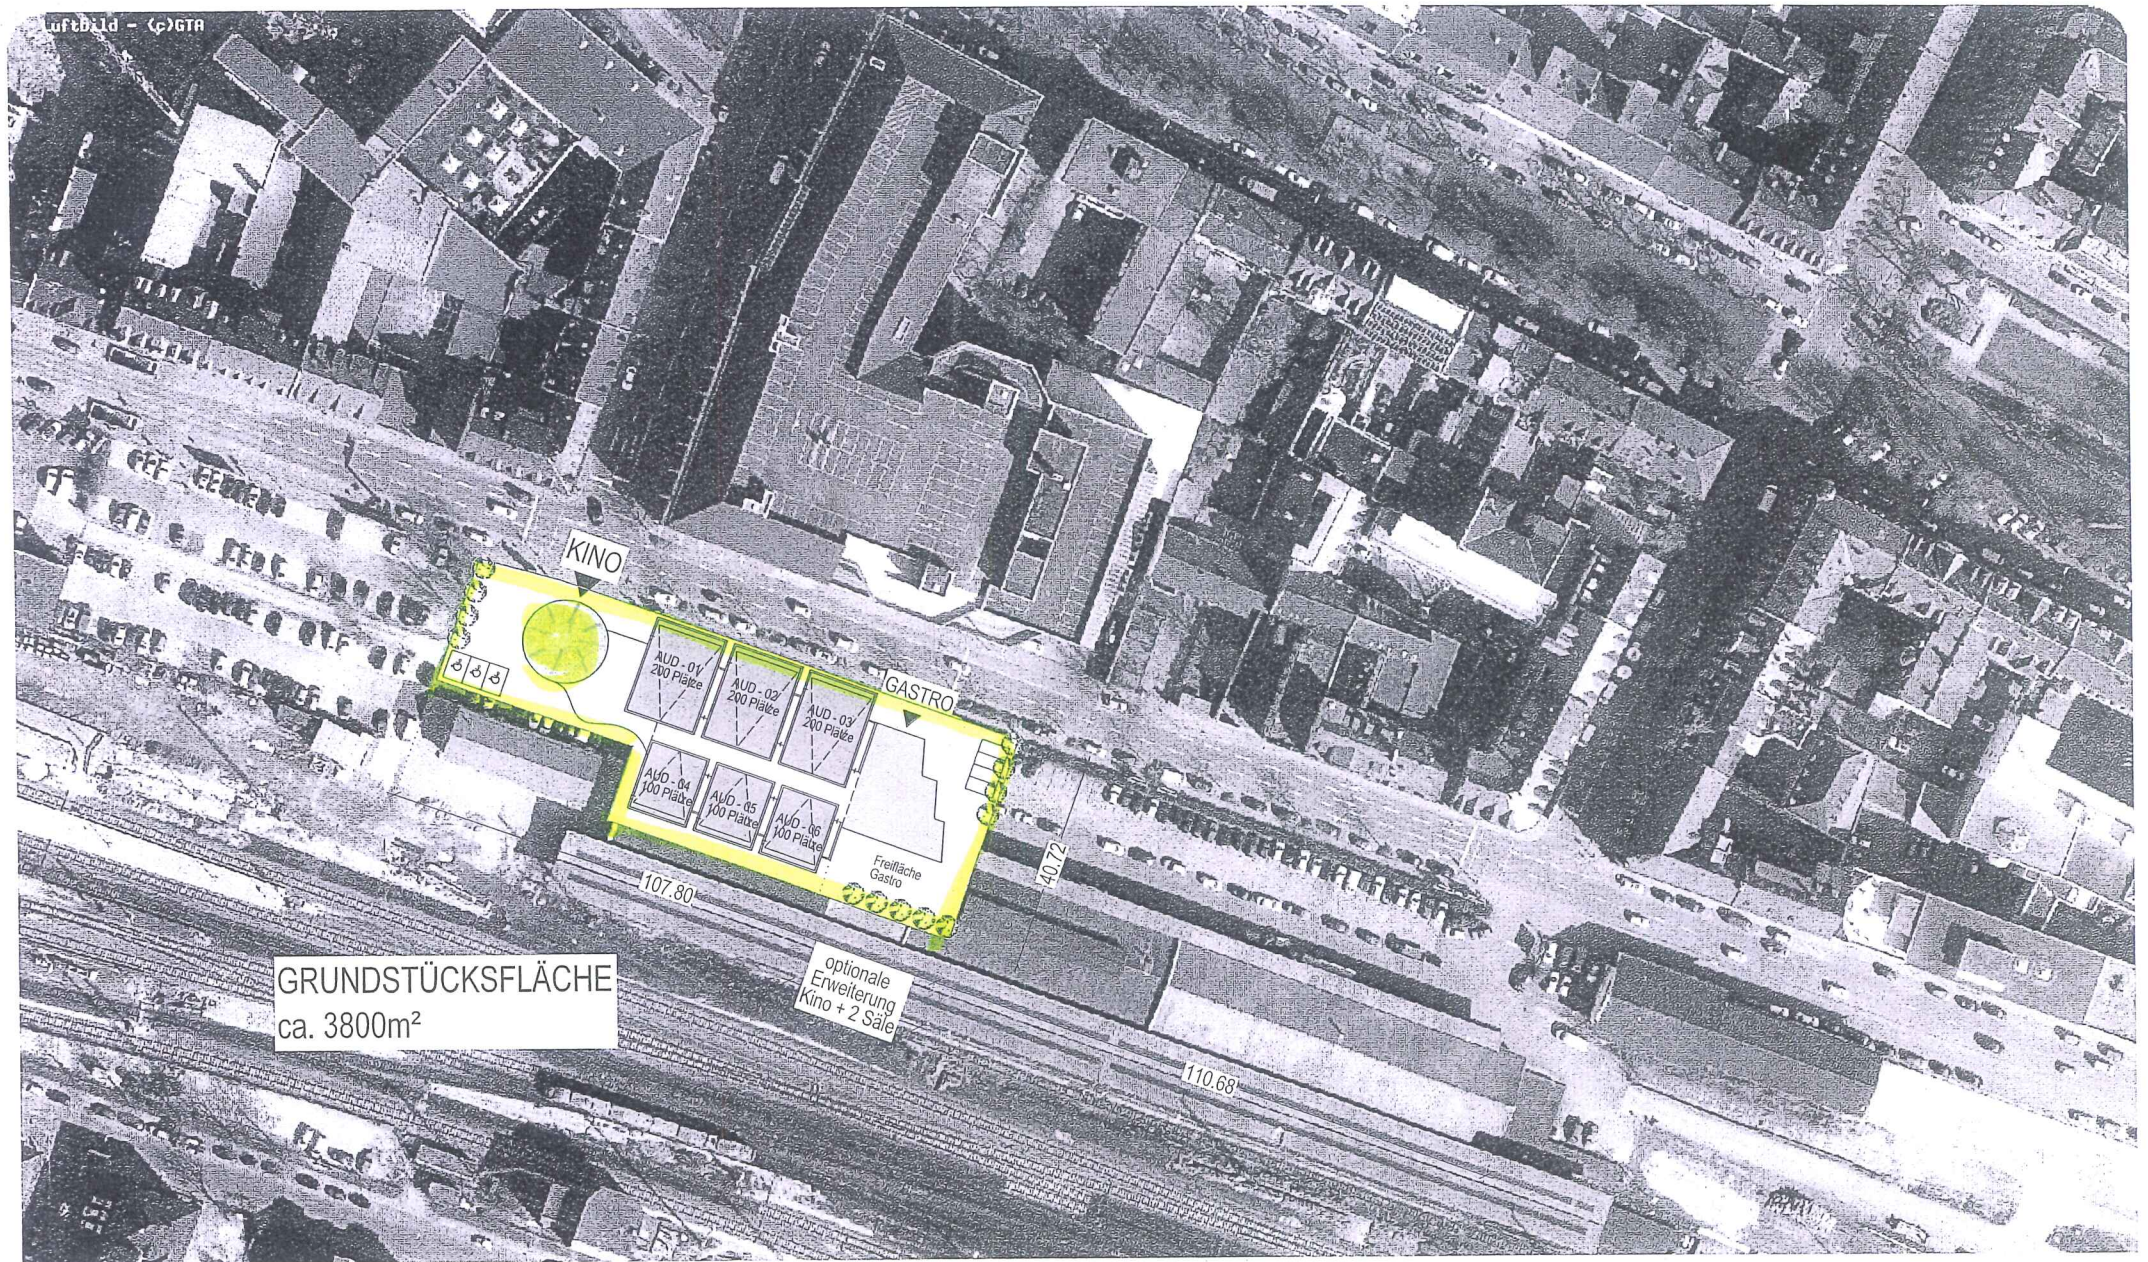


KINO in FÜRTH an der Gebhardstraße

Auftraggeber: Hr. Ach V-01 29.03.2012 M 1:1000

Atelier

Architekten

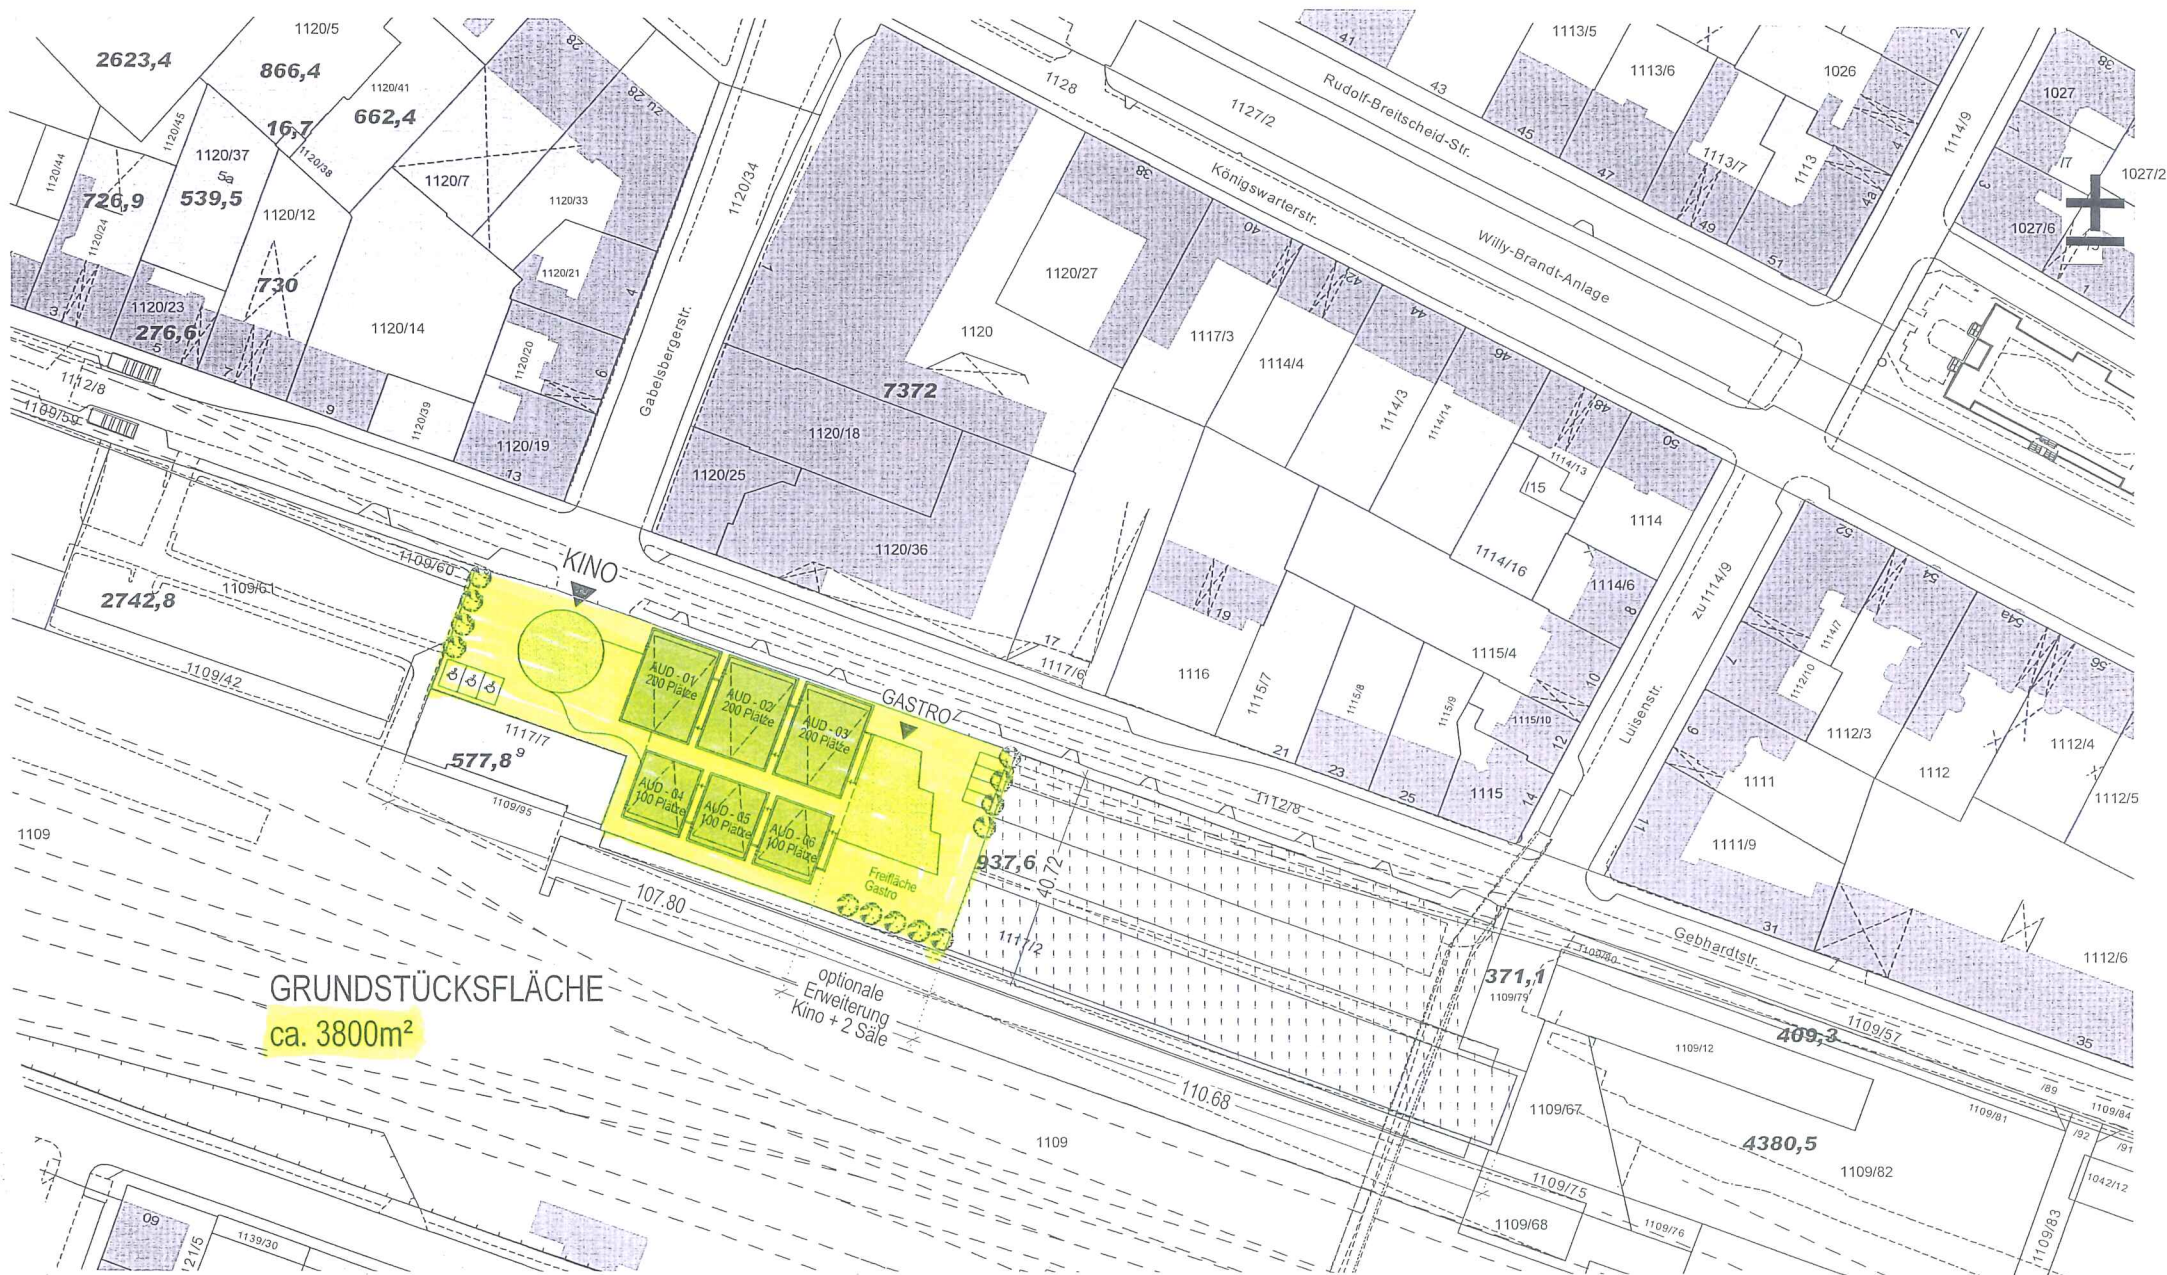


KINO in FÜRTH an der Gebhardstraße

Auftraggeber: Hr. Ach V-01 29.03.2012 M 1:1000

Atelier

Architekten

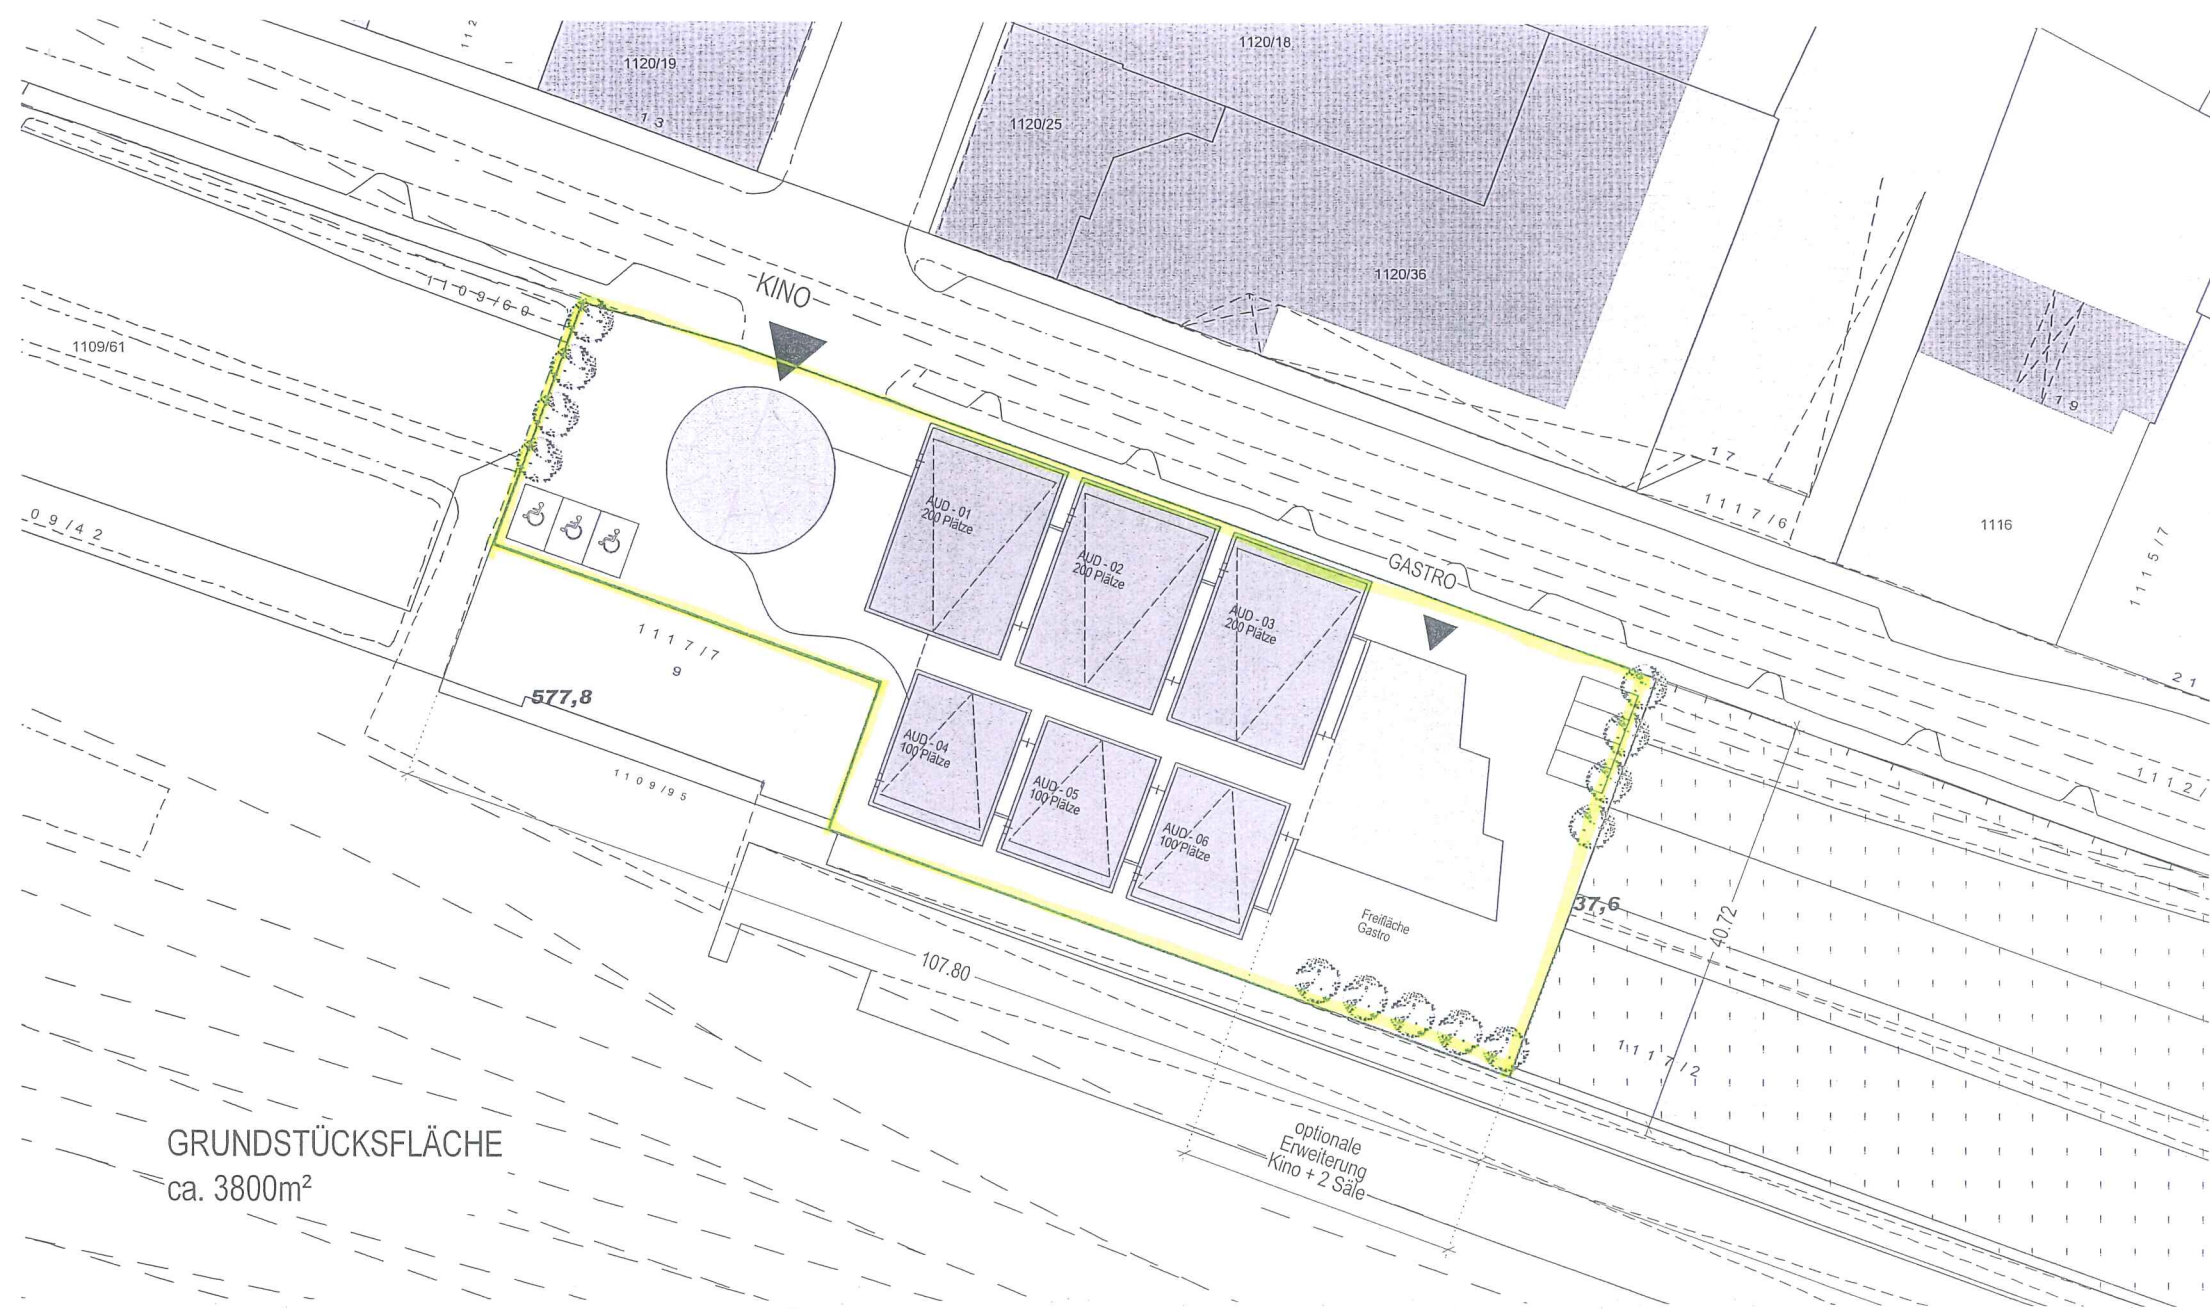


KINO in FÜRTH an der Gebhardstraße

Auftraggeber: Hr. Ach V-01 29.03.2012 M 1:500

Atelier

Architekten

VISUALISIERUNG

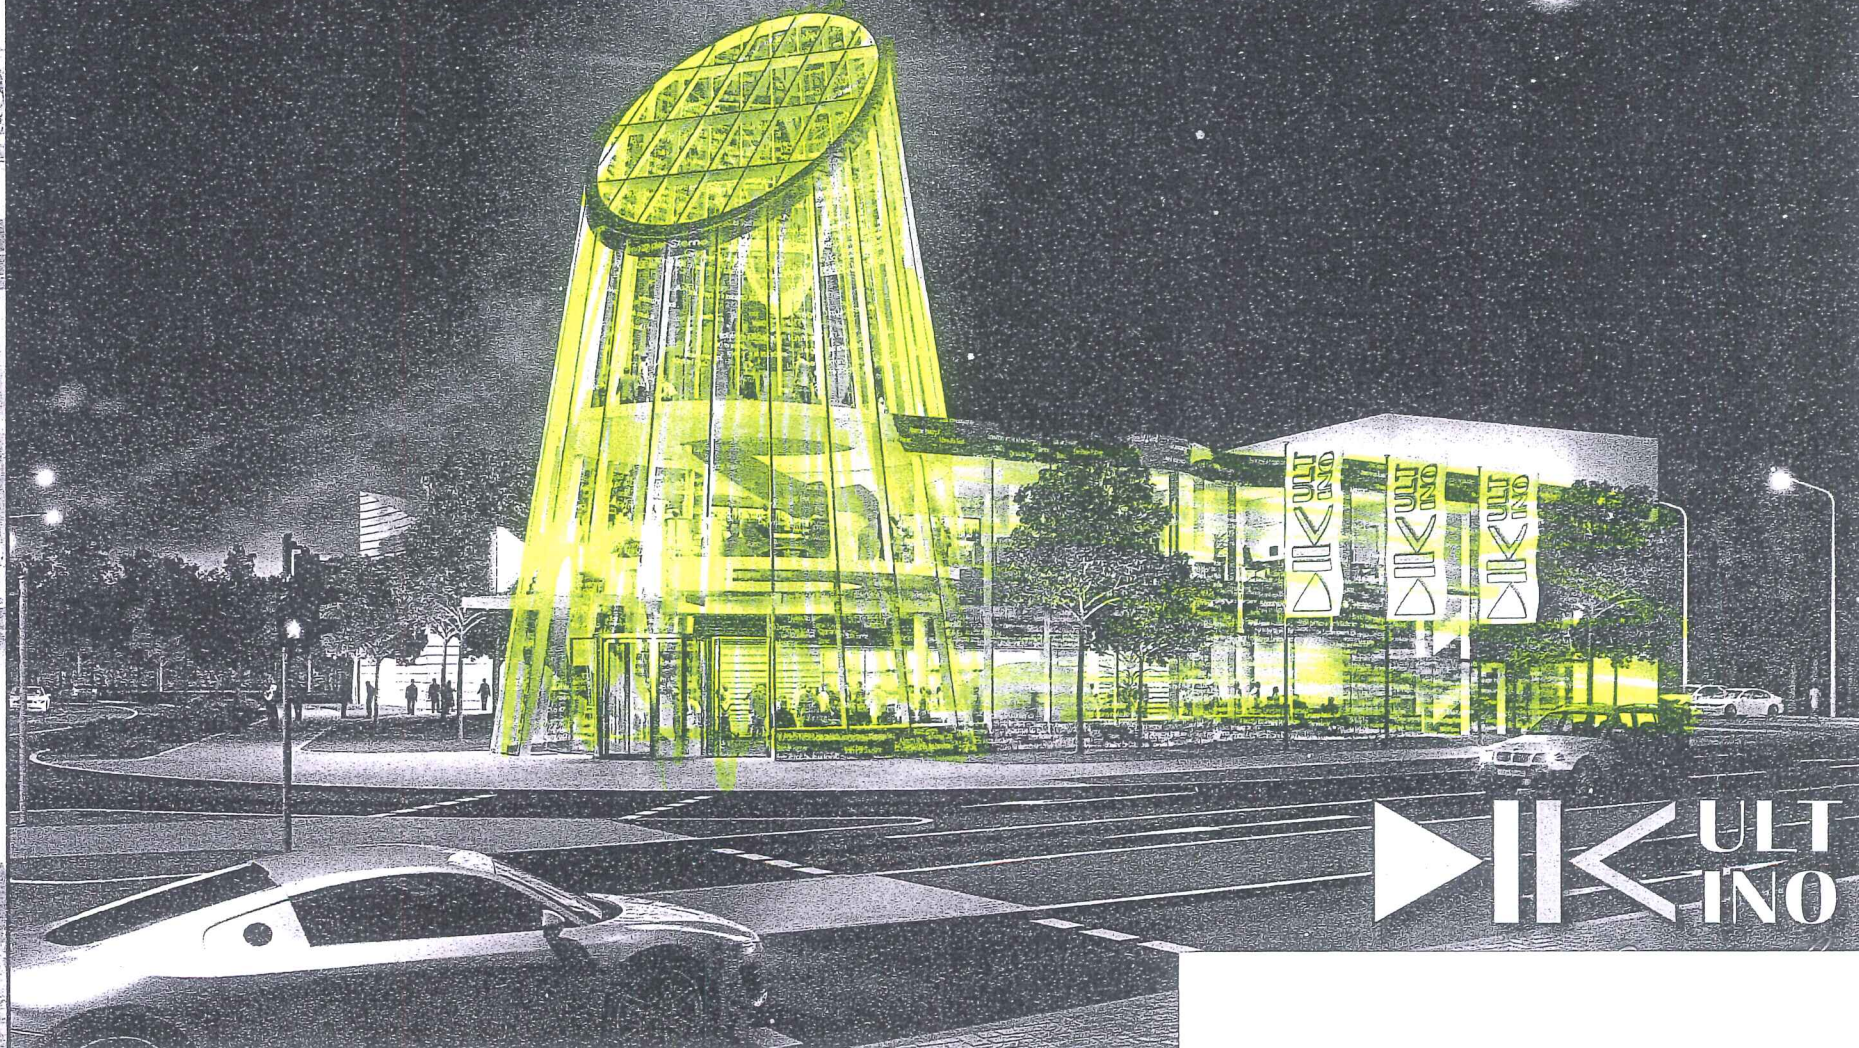

► KULT
INO