



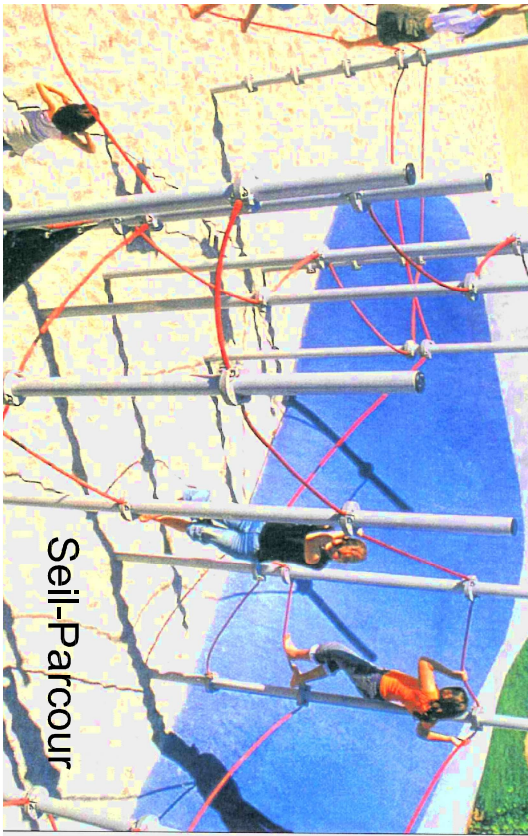

Projekt		Planort	
Grund- und Mittelschule Seeackerstraße		ENTWURF	
Außenanlagen		GESAMTBEREICH	
Gezeichnet	Hirt	Grünflächenamt Sachgebiet Planung/Neubau Otto-Seeling-Promenade 37 - 90762 Fürth Tel. 0911/974-2880 Fax 0911/974-2874	
Bearbeitet	Hirt		
Format	A3		
Datei	3. Entwurf		
		Maßstab	o.M.
		Proj.-Nr.	1012-211
		Plan-Nr.	3.1
		Datum	02.04.2012

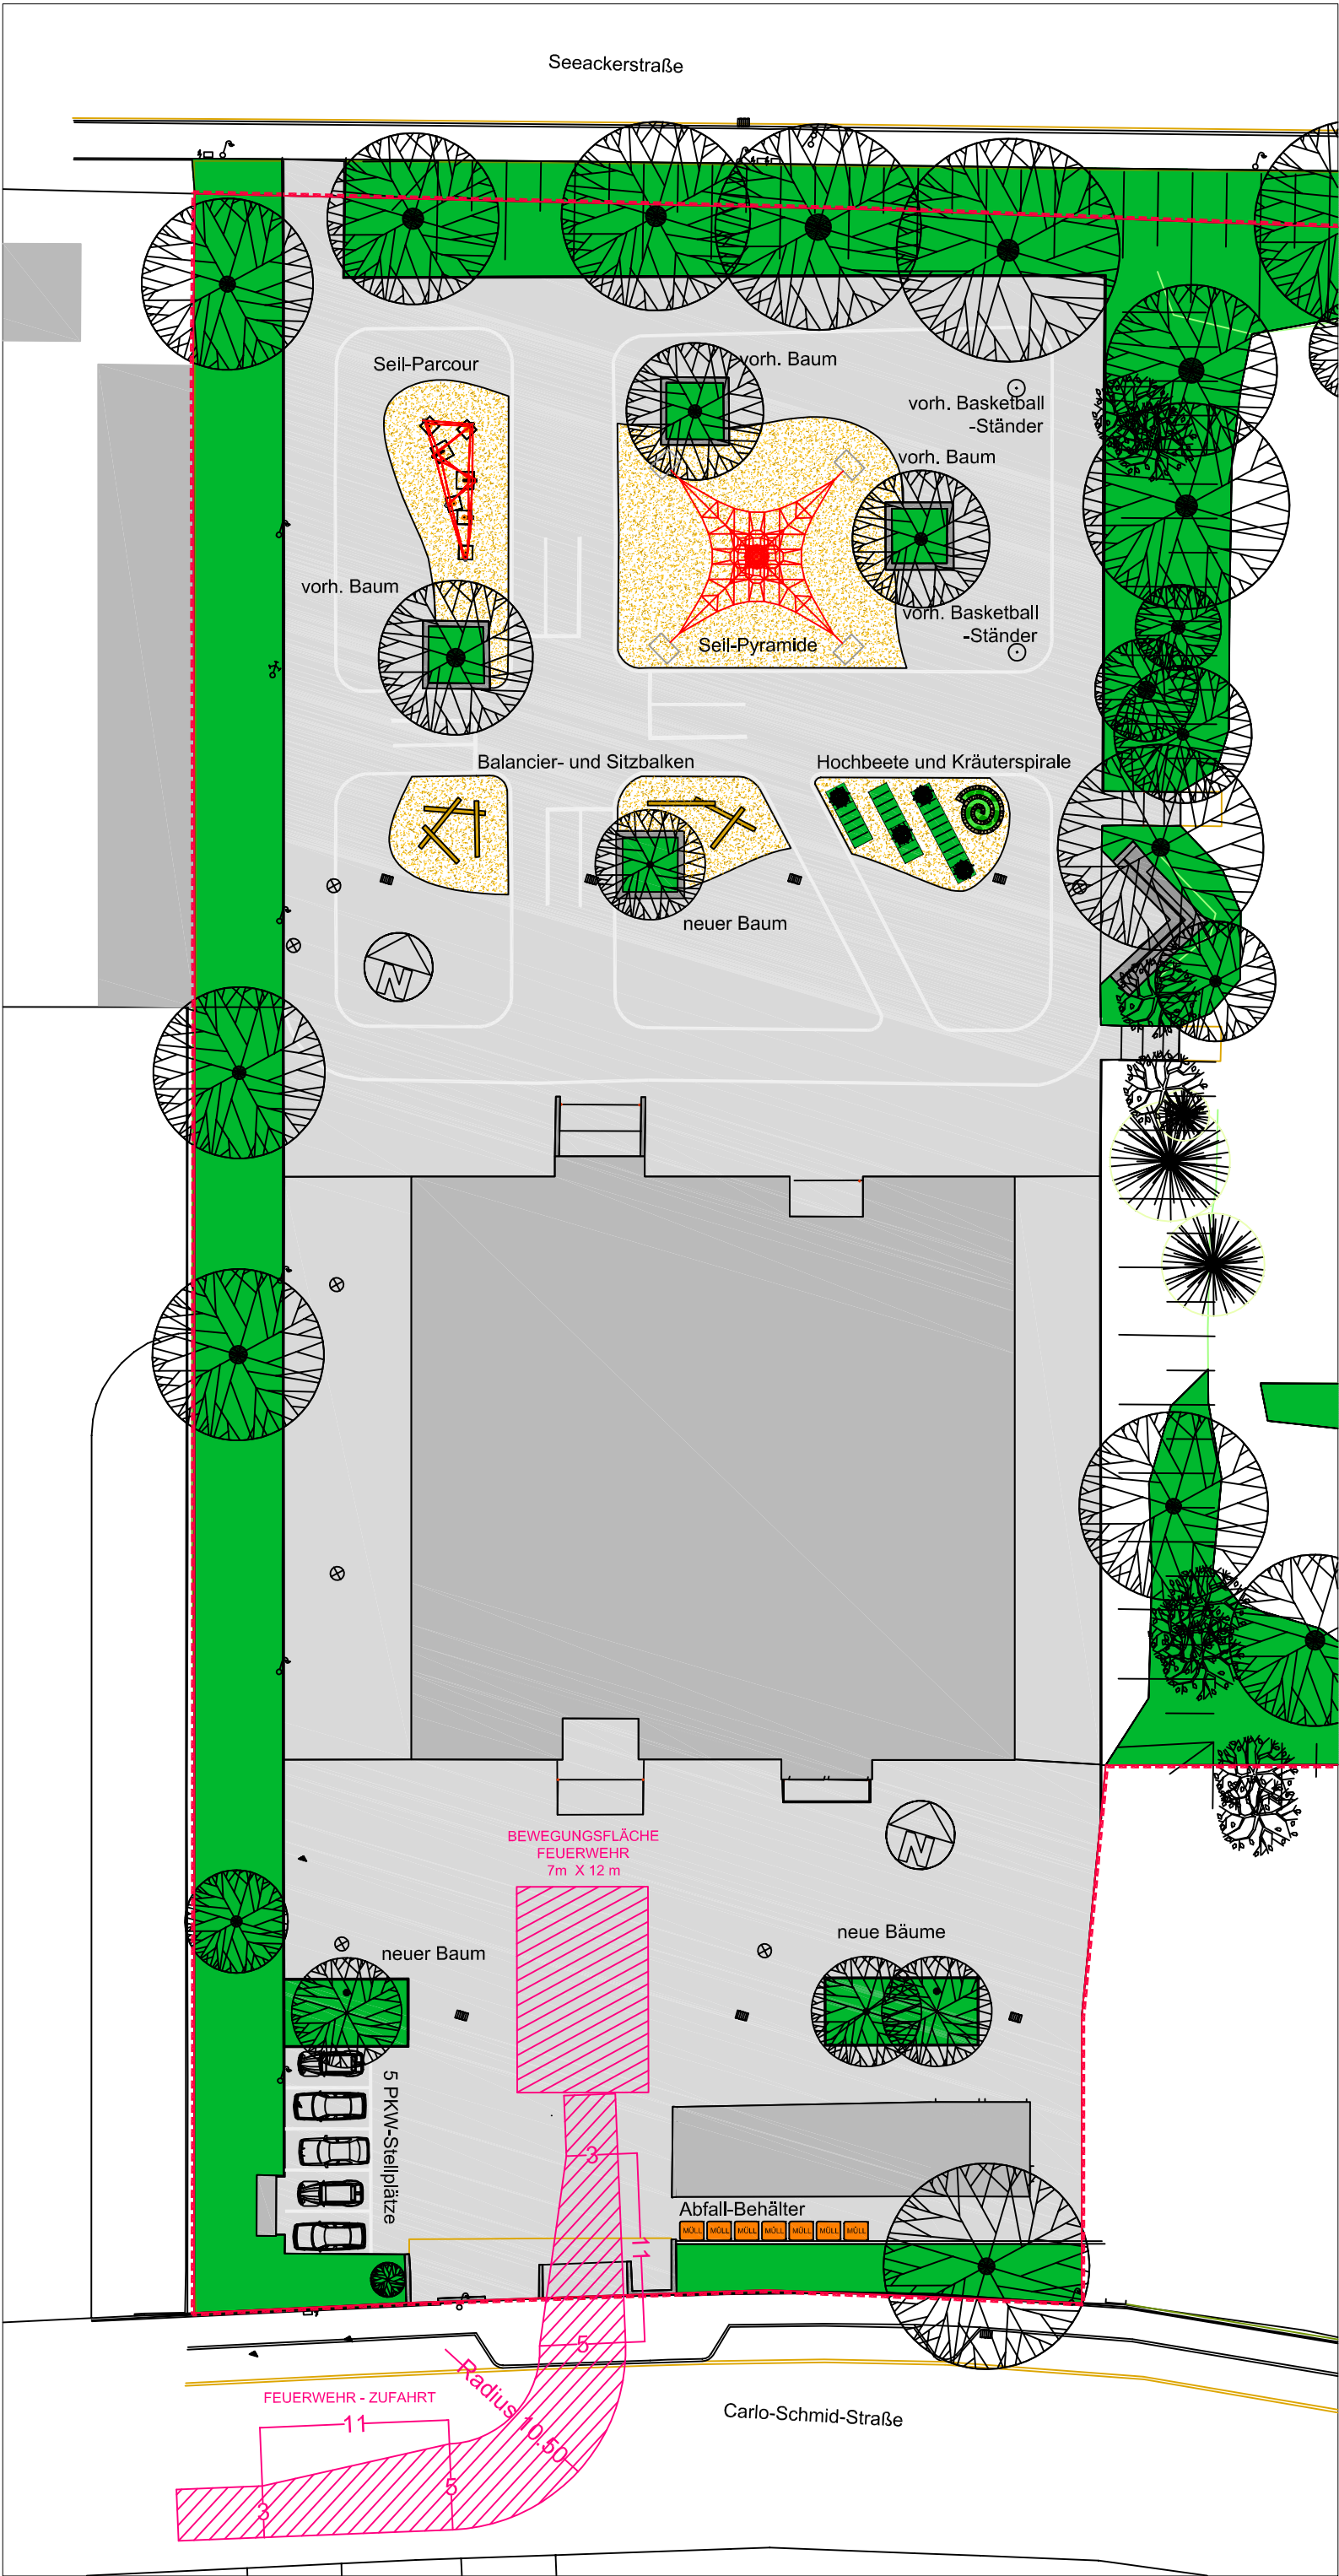