



Ansicht Nord

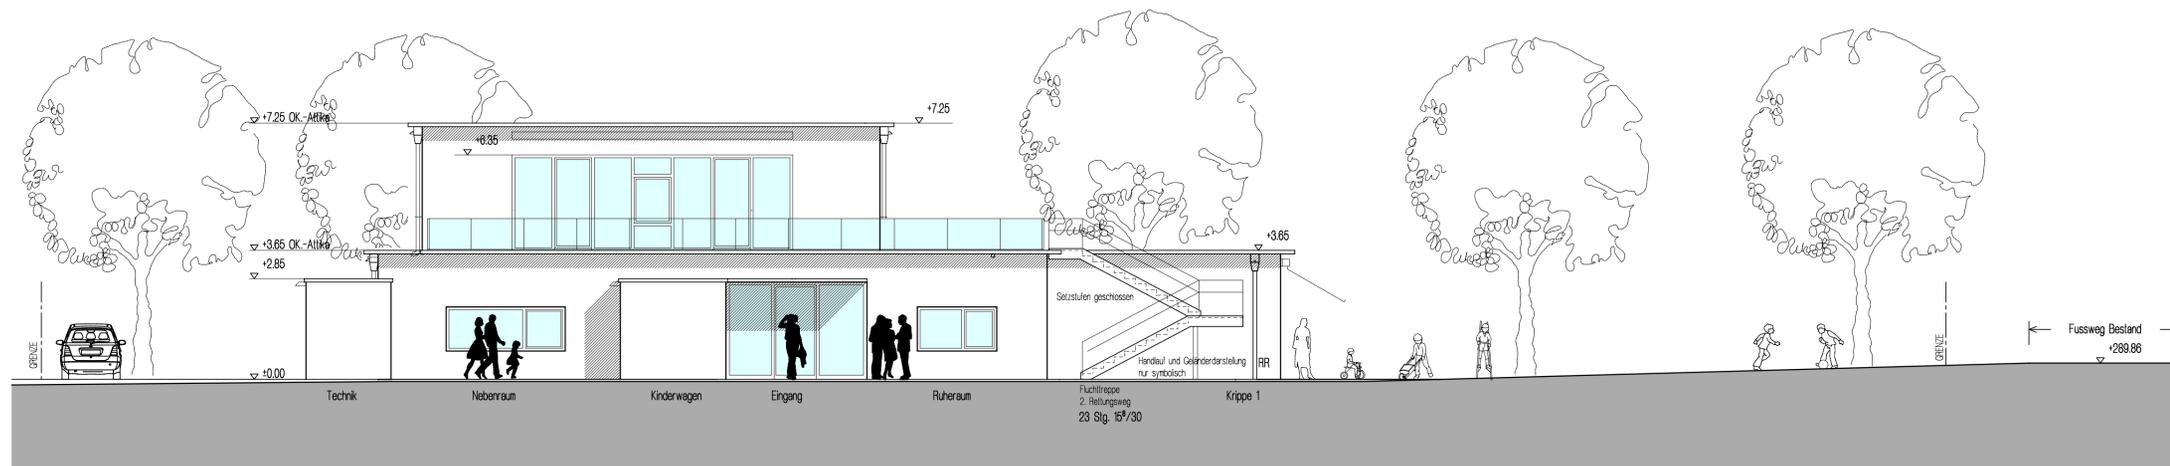

Ansicht Süd

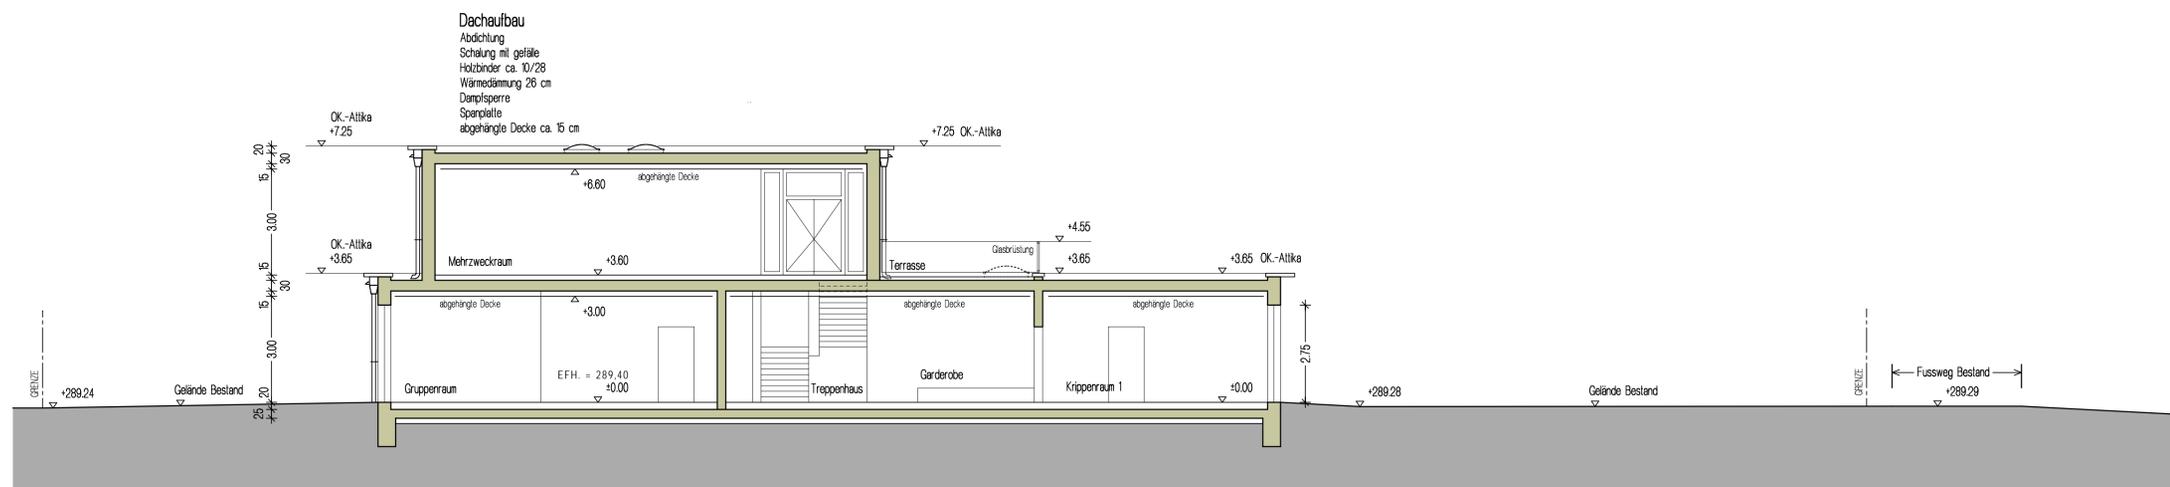

Schnitt 1-1

BAUGRUNDSTÜCK / LAGE / LAGEBEZEICHNUNG / GRUNDSTÜCKSEIGENTUMER

FLUR NR. 983/21, 983/9, 983/10 / Gemeinde Fürth / Nähe Dr.-Meck-Str., nahe Kurgartenstr.
 Eigentümer / Pegnitz Park Objekt neun GmbH
 Kurgartenstraße 37, 90762 Fürth

FLUR-NR. 983/22 Pegnitz Park Objekt neun GmbH
 Kurgartenstraße 37, 90762 Fürth

FLUR-NR. 983/11 Stadt Fürth
 Königstraße 88, 90762 Fürth

FLUR-NR. 983/12 Stadt Fürth
 Königstraße 88, 90762 Fürth

FLUR-NR. 983/14 Stadt Fürth
 Königstraße 88, 90762 Fürth

FLUR-NR. 986/16 Pegnitz Park Objekt neun GmbH
 Kurgartenstraße 37, 90762 Fürth

FLUR-NR. 986/17 Pegnitz Park Objekt neun GmbH
 Kurgartenstraße 37, 90762 Fürth


FLUR-NR. 981/7 Besitz- und Immobilien-Verwaltungsgesellschaft Kompe
 Gottlieb-Klein-Str. 80, 95448 Bayreuth

FLUR-NR. 1023/47 Stadt Fürth
 Königstraße 88, 90762 Fürth

BAUVORHABEN

Neubau Kindertagesstätte mit zwei Gruppen
 Kinderkrippe und eine Gruppe Kindergarten

LAGEPLAN

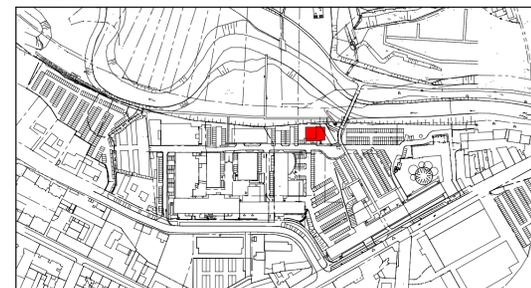

BAUHERR

Projektmanagement

Pegnitz Park
 Objekt neun GmbH
 Kurgartenstraße 37
 90762 Fürth

Investa Projektentwicklungs-
 und Verwaltungs GmbH
 Vilshofener Straße 8
 81679 München

Bauantrag

Prj.-Nr. 2012/61.125

Schnitt 1-1, Ansicht Nord, Ansicht Süd

PLAN NR.
004

MASSTAB
1:100

DATUM
06.11.2012

GEFERTIGT
Märkte

ENTWURFSVERFASSER

KUNZENDORF Neumarkter Str. 39 Tel.: 09188 - 90 50 06
 ARCHITEKT BDA 92353 Postbauer-Heng Fax: 09188 - 90 50 08

Diese Entwurfszeichnung enthält nicht alle Einzelheiten bzw. Vermessungen. Sie ist nicht als Ausführungsgrundlage geeignet.

Fürth, den

Postbauer-Heng, den

BAUHERR

ARCHITEKT