


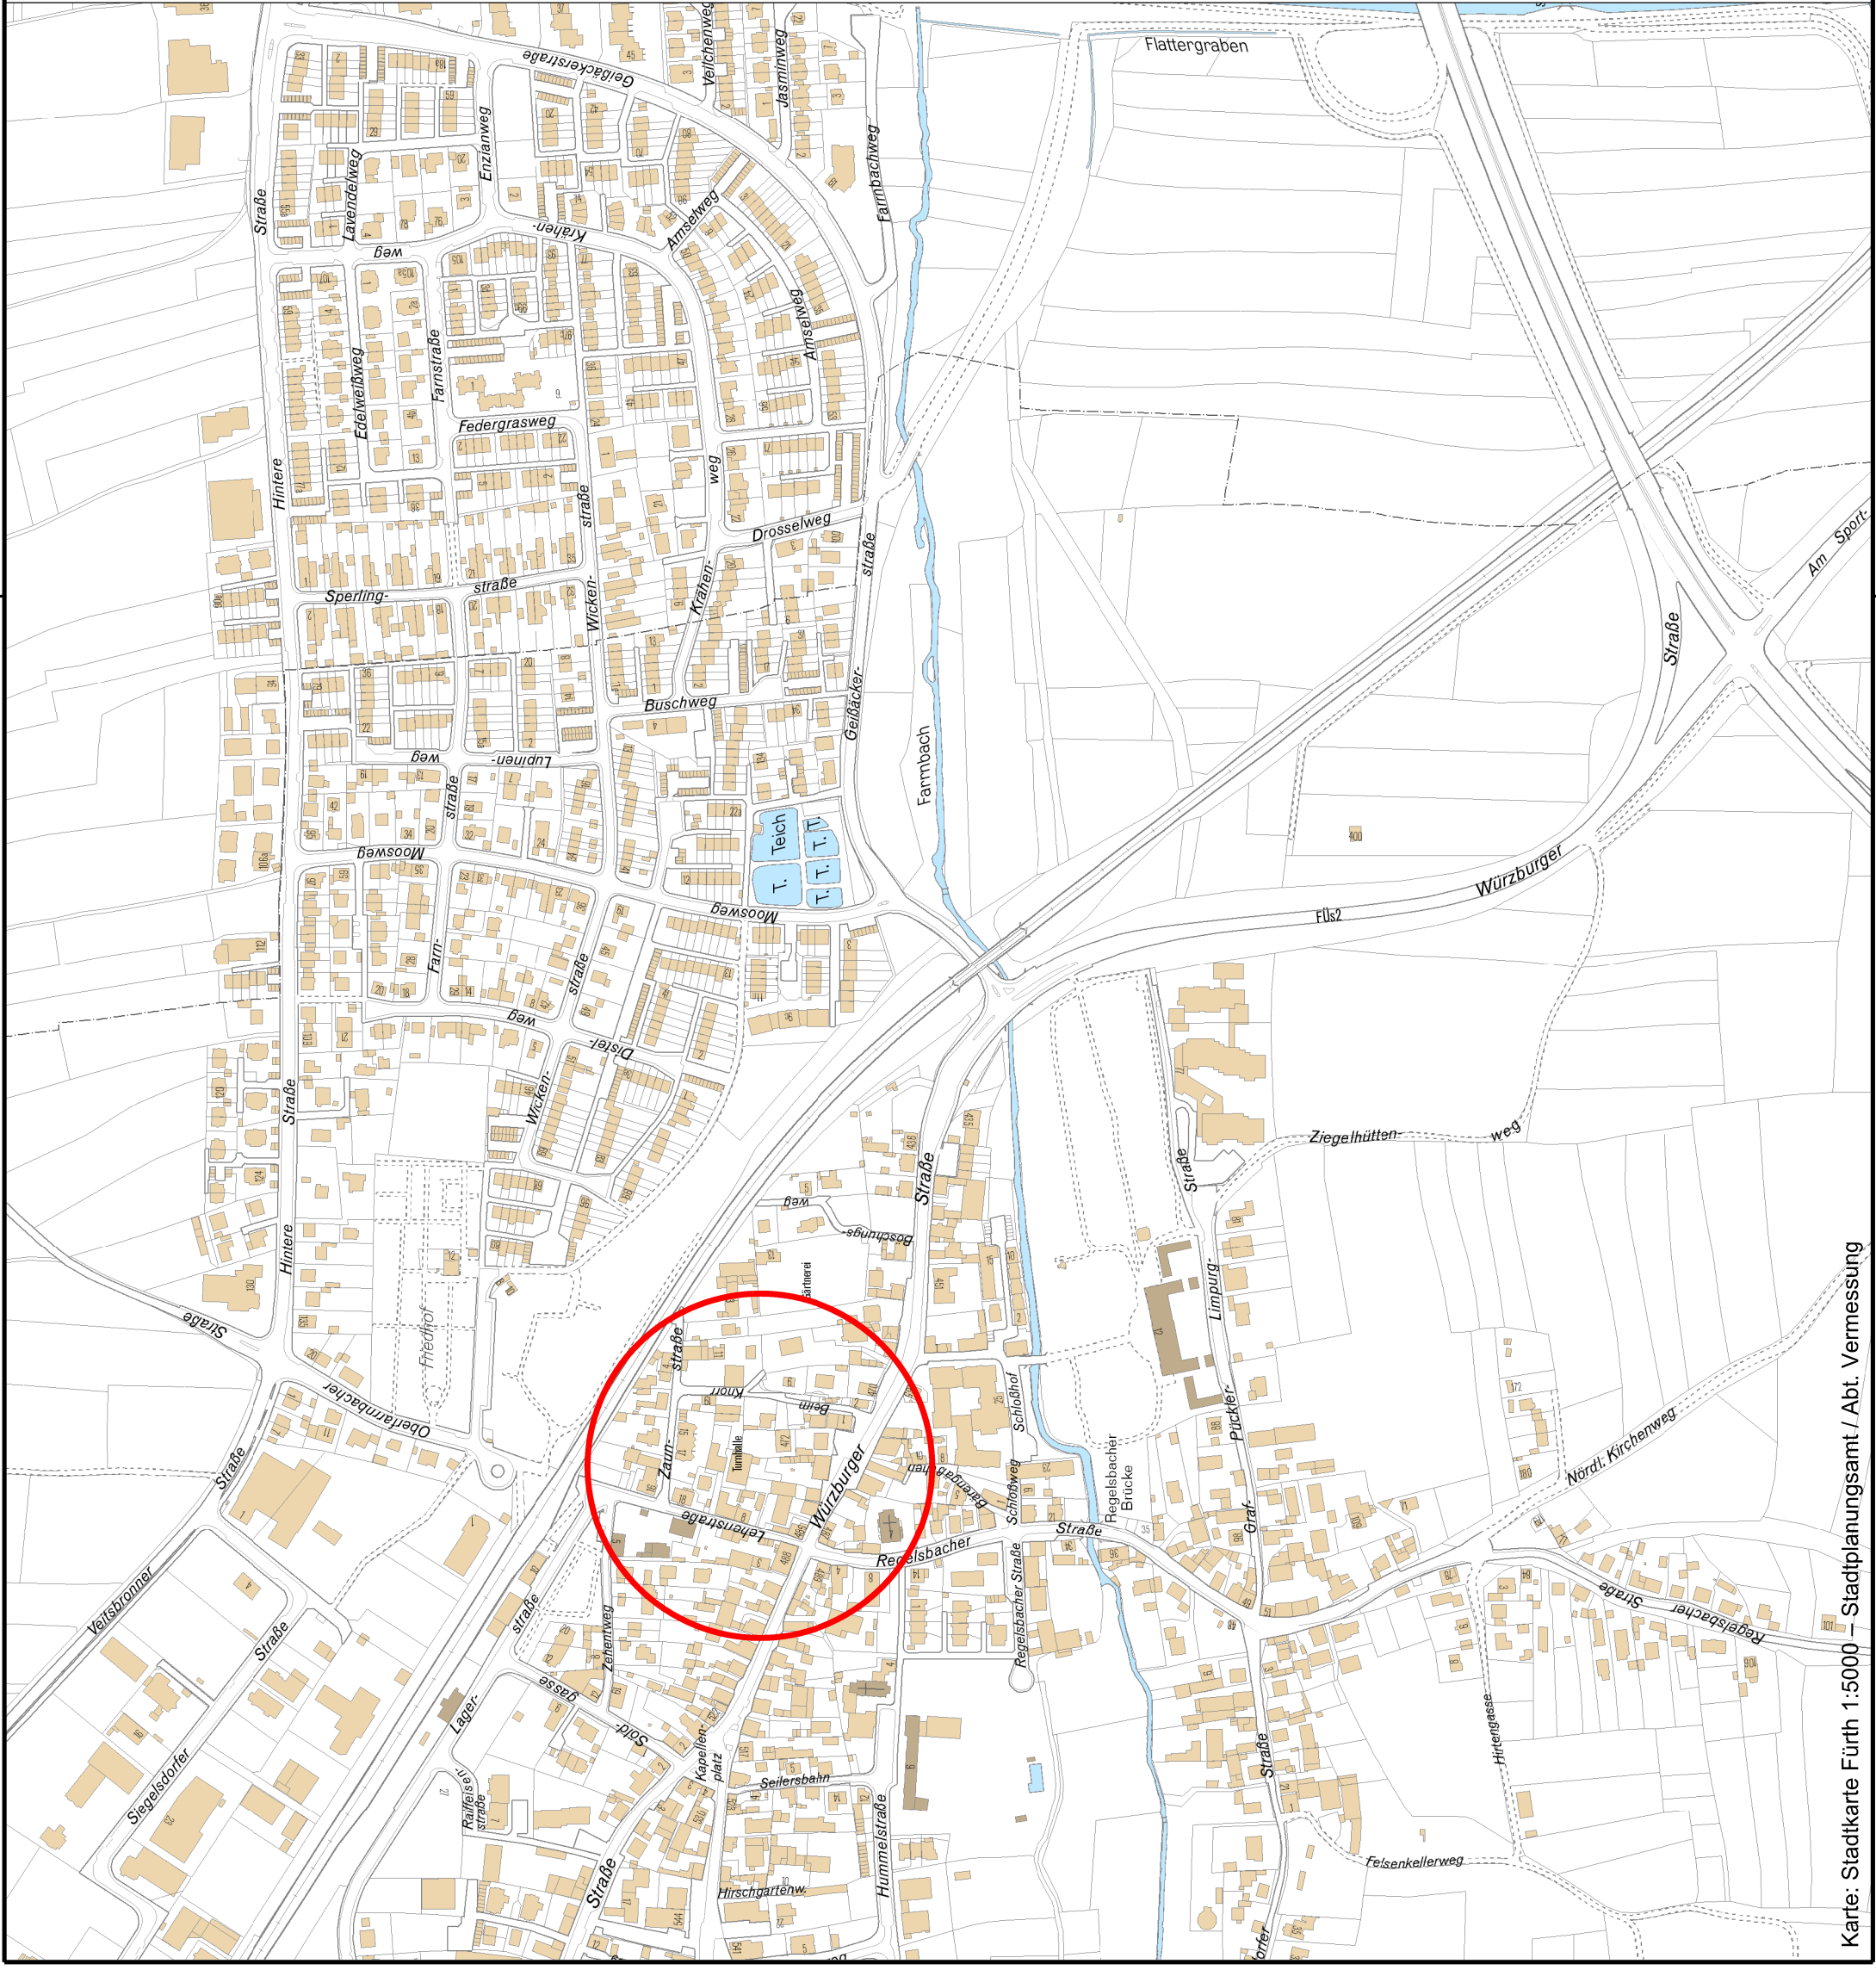

				Name:
				oeländ. am:

StEF
Stadtentwässerung Fürth
Hirschenstraße 2
90762 Fürth
Tel. 0911 / 974 - 3262
E-Mail: stef@uerth.de
Fax 0911 / 974 - 3263

Vornamen:	Neubau eines Regenwasserkanals und Auswechslung des Schmutzwasserkanals in der Lehen- und Zaunstraße sowie Beim Knorr im OT Burgfarnbach	1
Anlage:		1:5.000
Maßstab:		

Planinhalt:		entw.: Nov. 2012	FI
-------------	--	------------------	----

Übersichtslageplan

Plan-Nr.:	Fürth, 23.11.2012
113_KBAU_FL_ÜLAGE_AU_01	

Karte: Stadtkarte Fürth 1:5000 – Stadtplanungsamt / Abt. Vermessung