


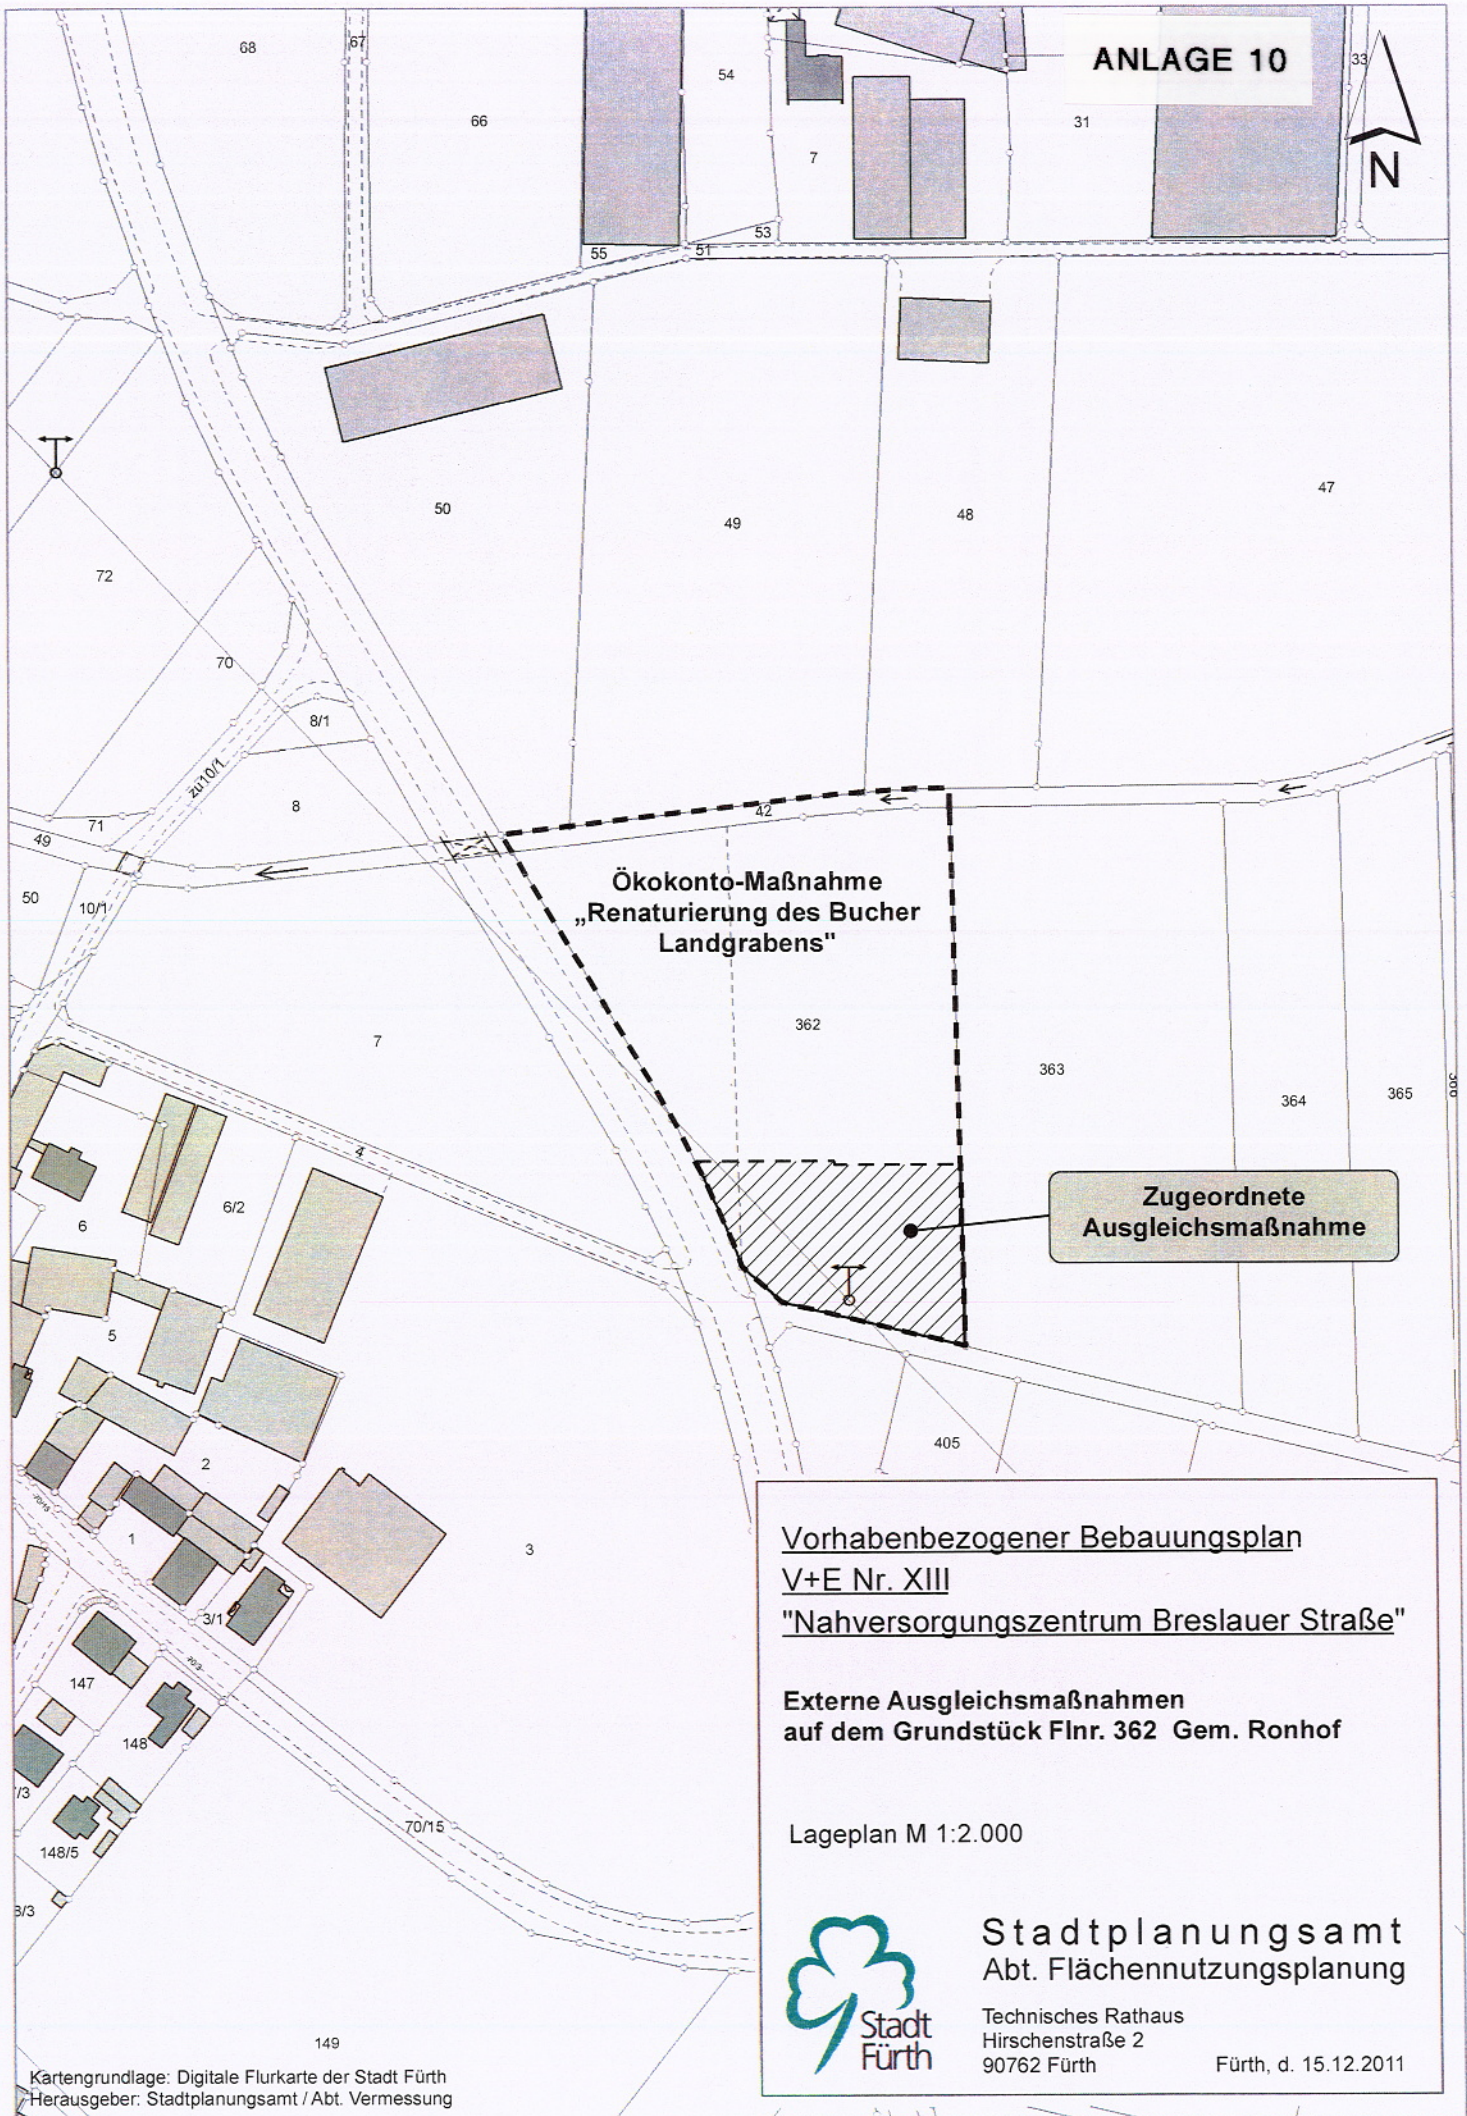

ANLAGE 10

N

Ökokonto-Maßnahme
„Renaturierung des Bucher
Landgrabens“

Zugeordnete
Ausgleichsmaßnahme

Vorhabenbezogener Bebauungsplan
V+E Nr. XIII
"Nahversorgungszentrum Breslauer Straße"

**Externe Ausgleichsmaßnahmen
auf dem Grundstück Flnr. 362 Gem. Ronhof**

Lageplan M 1:2.000



Stadtplanungsamt
Abt. Flächennutzungsplanung

Technisches Rathaus
Hirschenstraße 2
90762 Fürth

Fürth, d. 15.12.2011