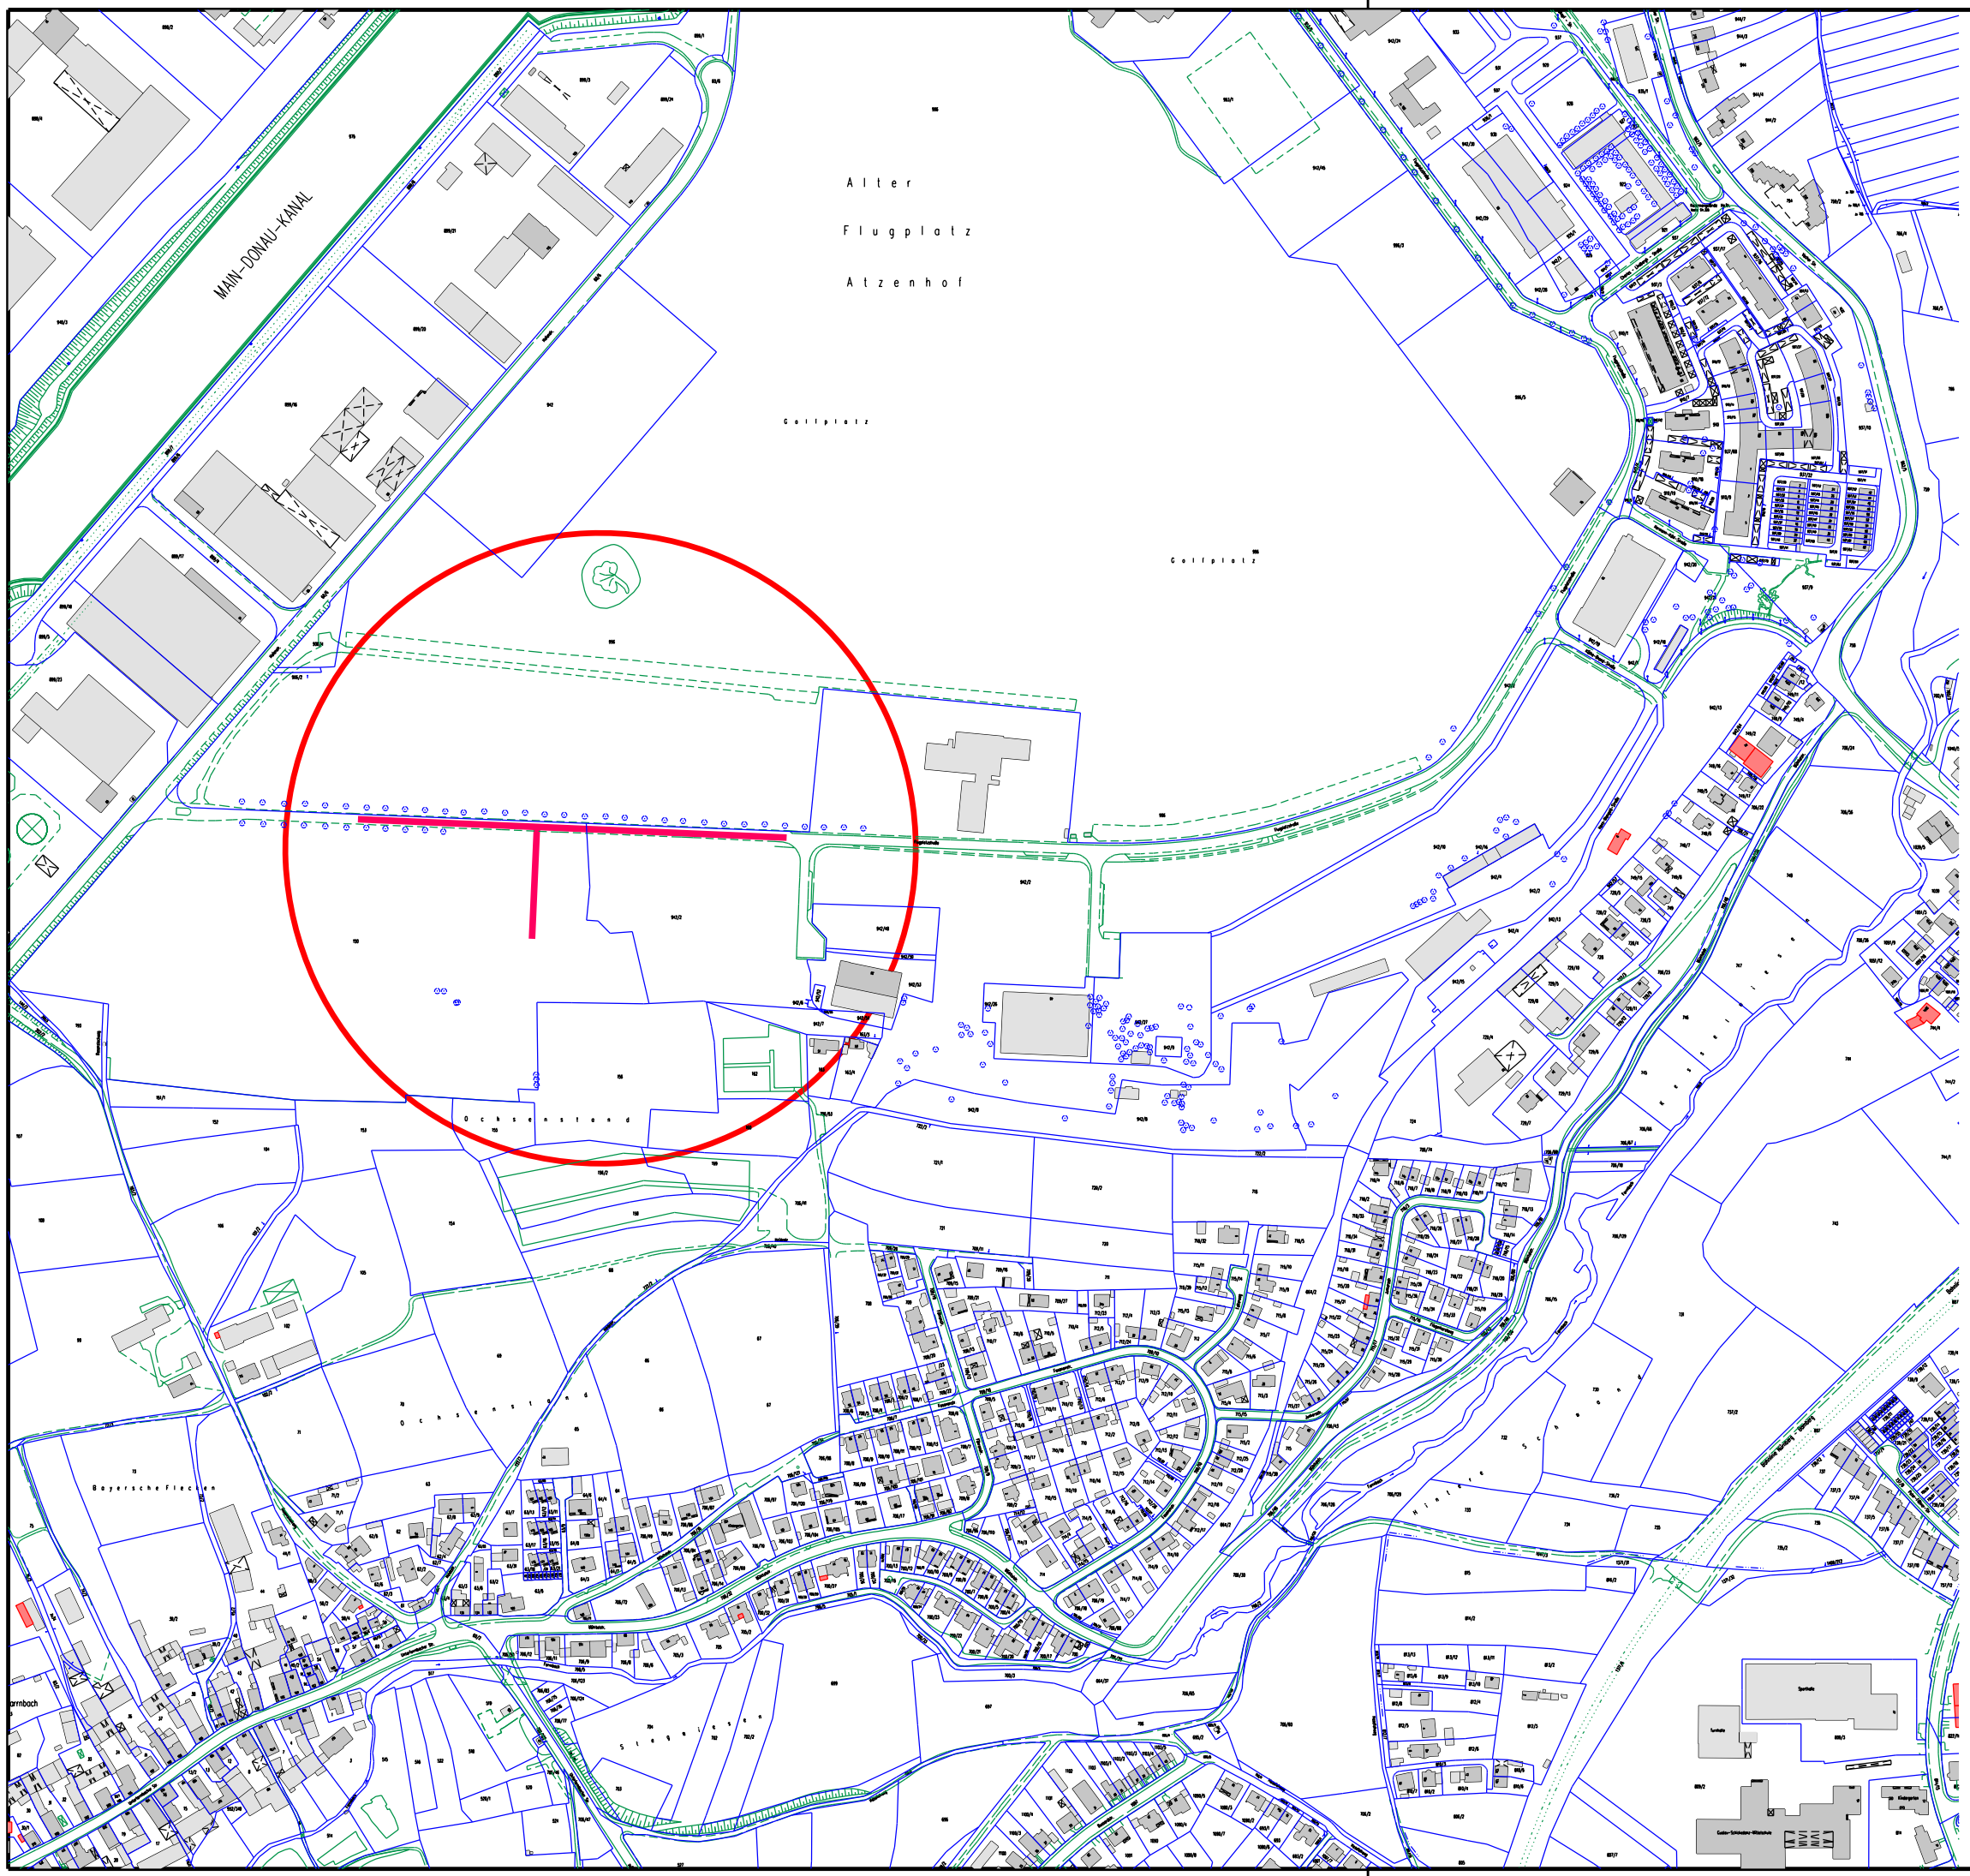

N

PROJEKTGENEHMIGUNG

Index:	Bemerkung:	geänd. am:	Name:

Stadtentwässerung Fürth
Hirschenstraße 2
90762 Fürth
Tel. 0911 / 974 - 3262 Fax 0911 / 974 - 3263
E-Mail: stef@fuerth.de

Vorhaben:
Erschließung Golfpark, BA VIII
Neubau Schmutz- und Regenwasserkanal

Anlage: 1

Maßstab: 1:5.000

Planinhalt:
Übersichtslageplan

entw.:	Nov. 2012	FI
gez.:	Nov. 2012	FI
gepr.:	Nov. 2012	La

Plan-Nr.:
66_KBAU_FL_ÜLAGE_AU_01

Fürth, Nov. 2012

Dateiname: