


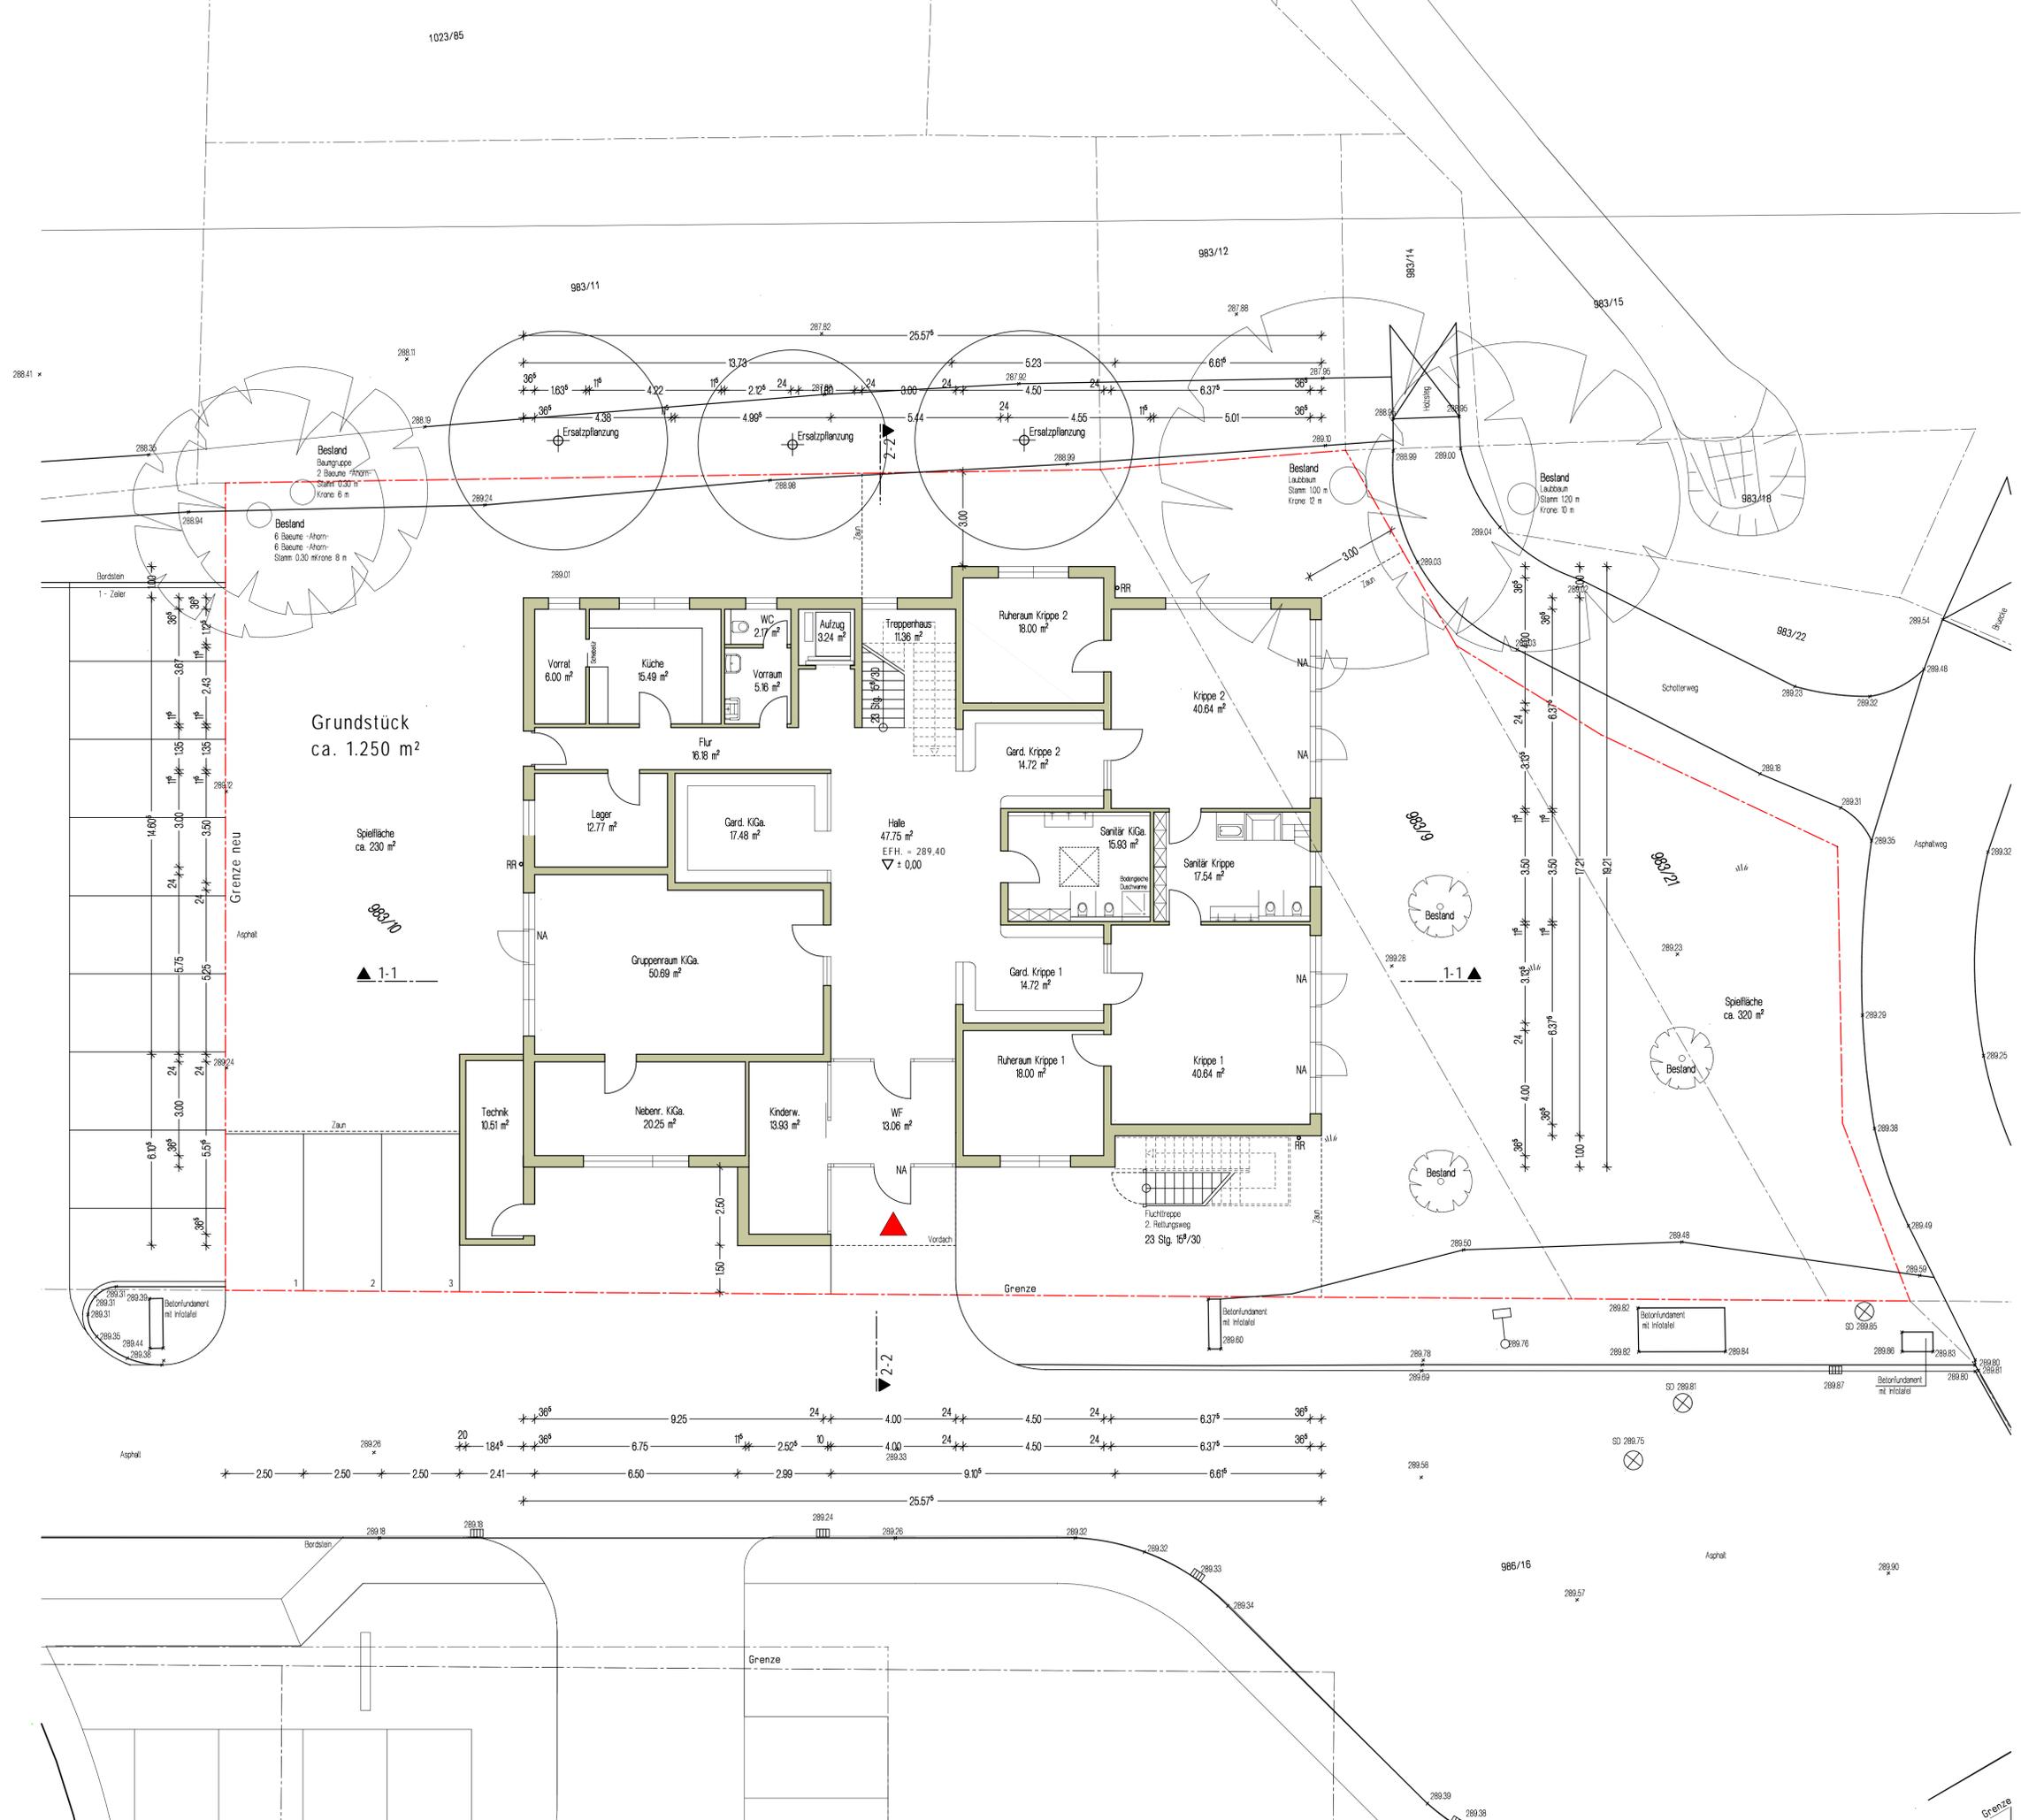


1023/85



BAUGRUNDSTÜCK / LAGE / LAGEBEZEICHNUNG / GRUNDSTÜCKSEIGENTUMER
 FLUR-NR. 983/21, 983/9, 983/10 / Gemeinde Fürth / Nähe Dr.-Meck-Str., nahe Kurgartenstr.
 Eigentümer / Pegnitz Park Objekt neun GmbH
 Kurgartenstraße 37, 90762 Fürth

- FLUR-NR. 983/22 Pegnitz Park Objekt neun GmbH
Kurgartenstraße 37, 90762 Fürth
- FLUR-NR. 983/11 Stadt Fürth
Königsstraße 88, 90762 Fürth
- FLUR-NR. 983/12 Stadt Fürth
Königsstraße 88, 90762 Fürth
- FLUR-NR. 983/14 Stadt Fürth
Königsstraße 88, 90762 Fürth
- FLUR-NR. 986/16 Pegnitz Park Objekt neun GmbH
Kurgartenstraße 37, 90762 Fürth
- FLUR-NR. 986/17 Pegnitz Park Objekt neun GmbH
Kurgartenstraße 37, 90762 Fürth
- FLUR-NR. 981/7 Besitz- und Immobilien-Verwaltungsgesellschaft Kompe
Gottlieb-Kelm-Str. 80, 95448 Bayreuth
- FLUR-NR. 1023/47 Stadt Fürth
Königsstraße 88, 90762 Fürth

BAUVORHABEN
**Neubau Kindertagesstätte mit zwei Gruppen
 Kinderkrippe und eine Gruppe Kindergarten**

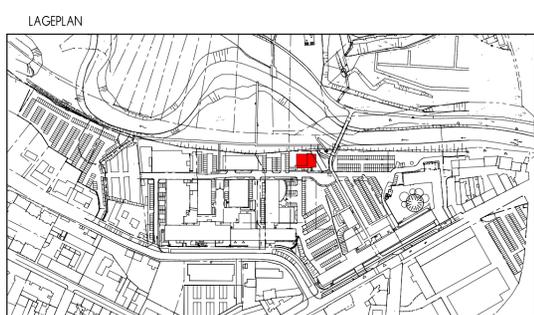

BAUHERR		Projektmanagement	
Pegnitz Park Objekt neun GmbH Kurgartenstraße 37 90762 Fürth		Investa Projektentwicklungs- und Verwaltungs GmbH Viilshofener Straße 8 81679 München	
Bauantrag		Prj.-Nr. 2012/61.125	
Erdgeschoss			
PLAN NR.	MASSTAB	DATUM	GEFERTIGT
001	1:100	06.11.2012	Märkle

ENTWURFSVERFASSER
KUNZENDORF Neumarkter Str. 39 Tel.: 09188 - 90 50 06
ARCHITEKT BDA 92353 Postbauer-Heng Fax: 09188 - 90 50 08
Diese Entwurfszeichnung enthält nicht alle Einzelheiten bzw. Vermessungen. Sie ist nicht als Ausführungsgrundlage geeignet.

Fürth, den _____ Postbauer-Heng, den _____
 BAUHERR _____ ARCHITEKT _____