



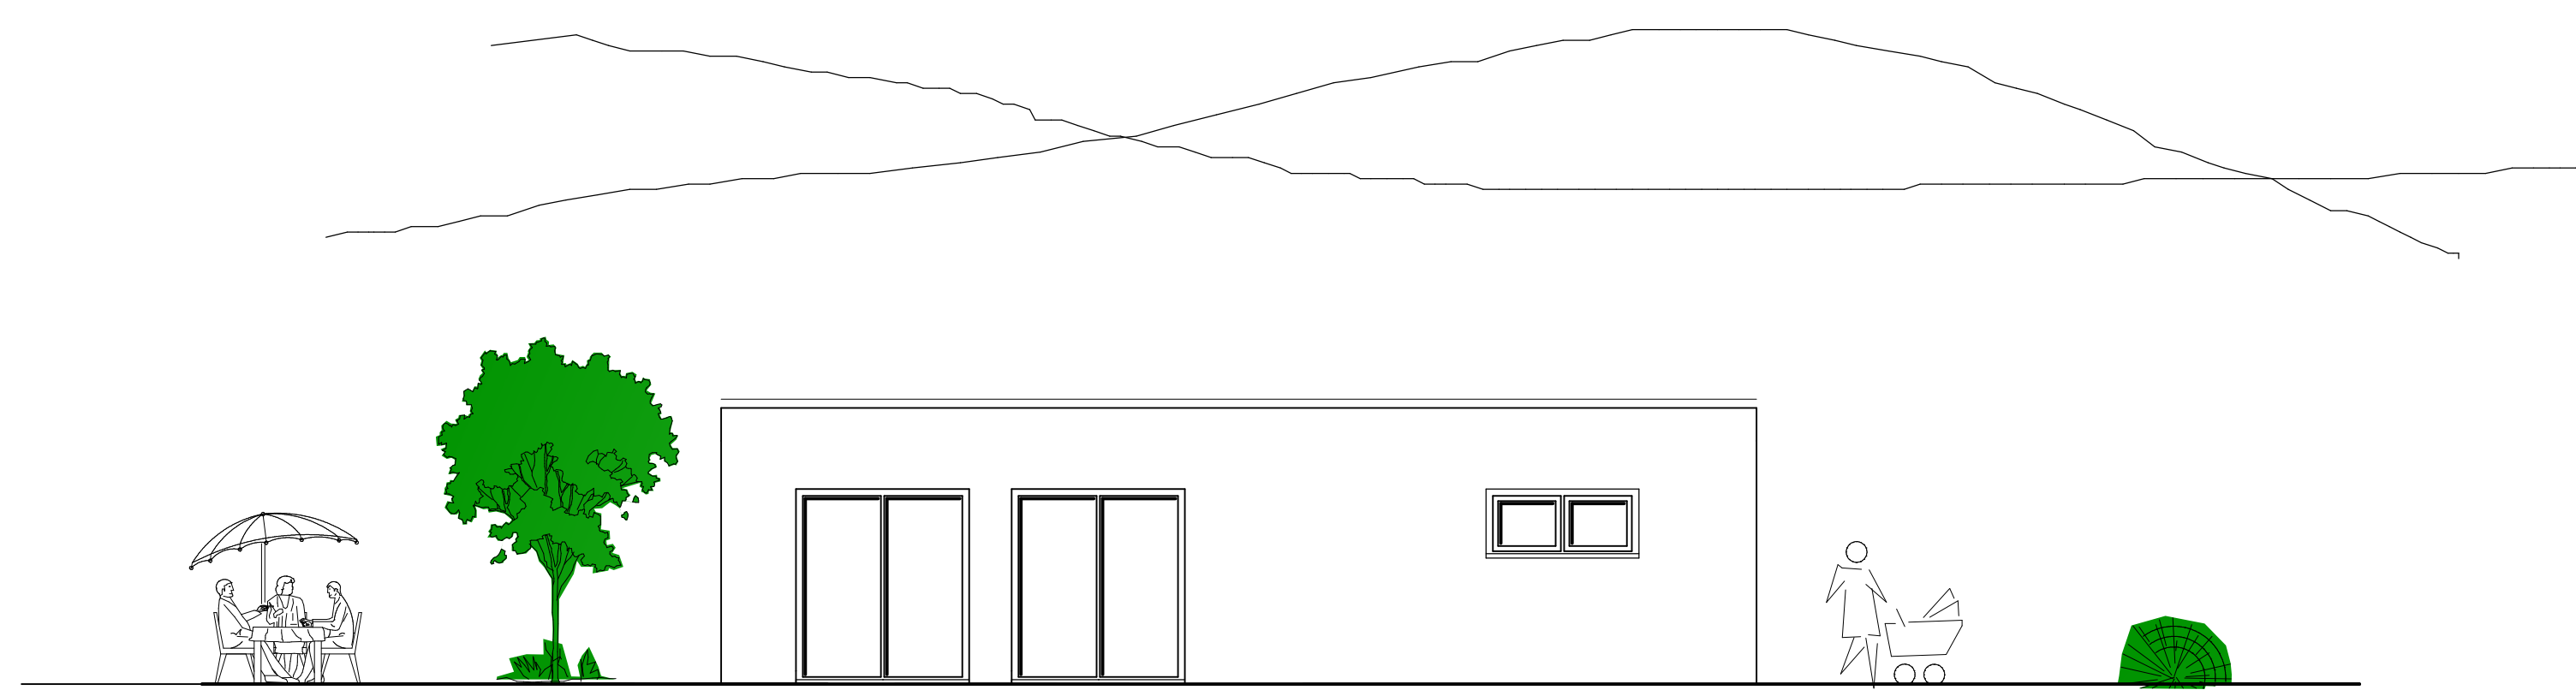

OST - ANSICHT

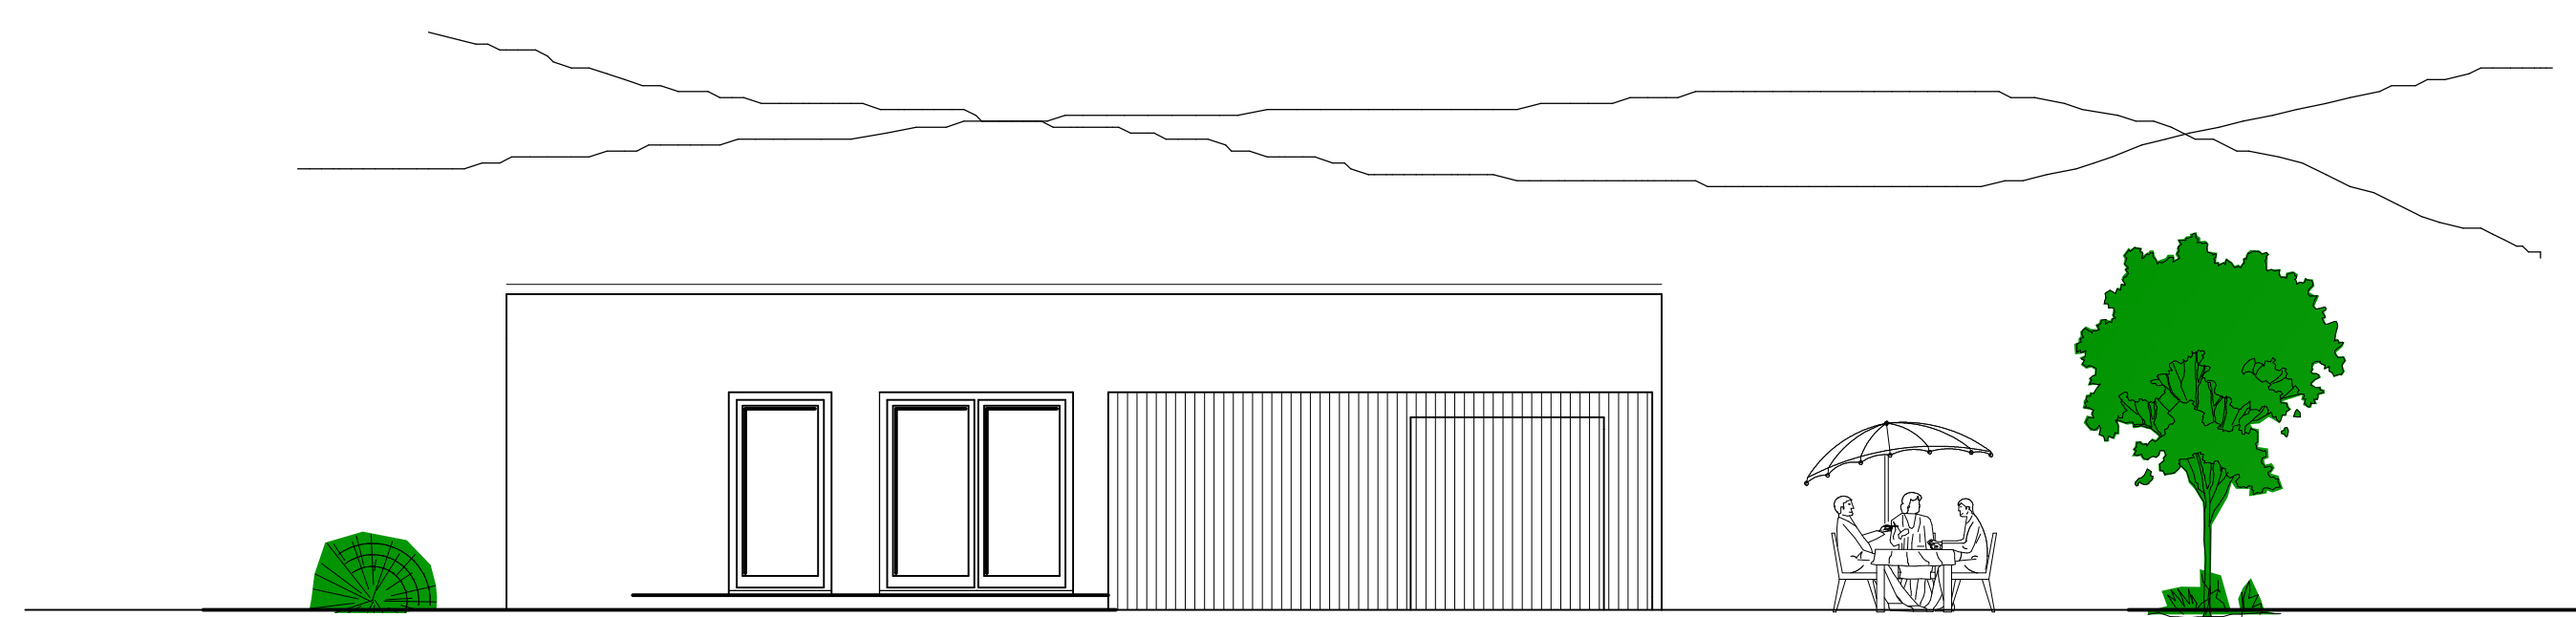

WEST - ANSICHT

BV. KATHOLISCHE KIRCHENSTIFTUNG
HERZ JESU MANNHOF
FÜRTH-MANNHOF

ERRICHTUNG
EINER KINDERKRIPPE

ANSICHTEN
M1 : 100

BAUHERR:

NACHBARN:

FÜRTH IM NOVEMBER 2012

ENTWURF:

MANFRED PORTZKY
ARCHITEKT
MÜHLTALSTR. 49
90766 FÜRTH