


Stadt Fürth Modifizierter Zentraler Versorgungsbereich

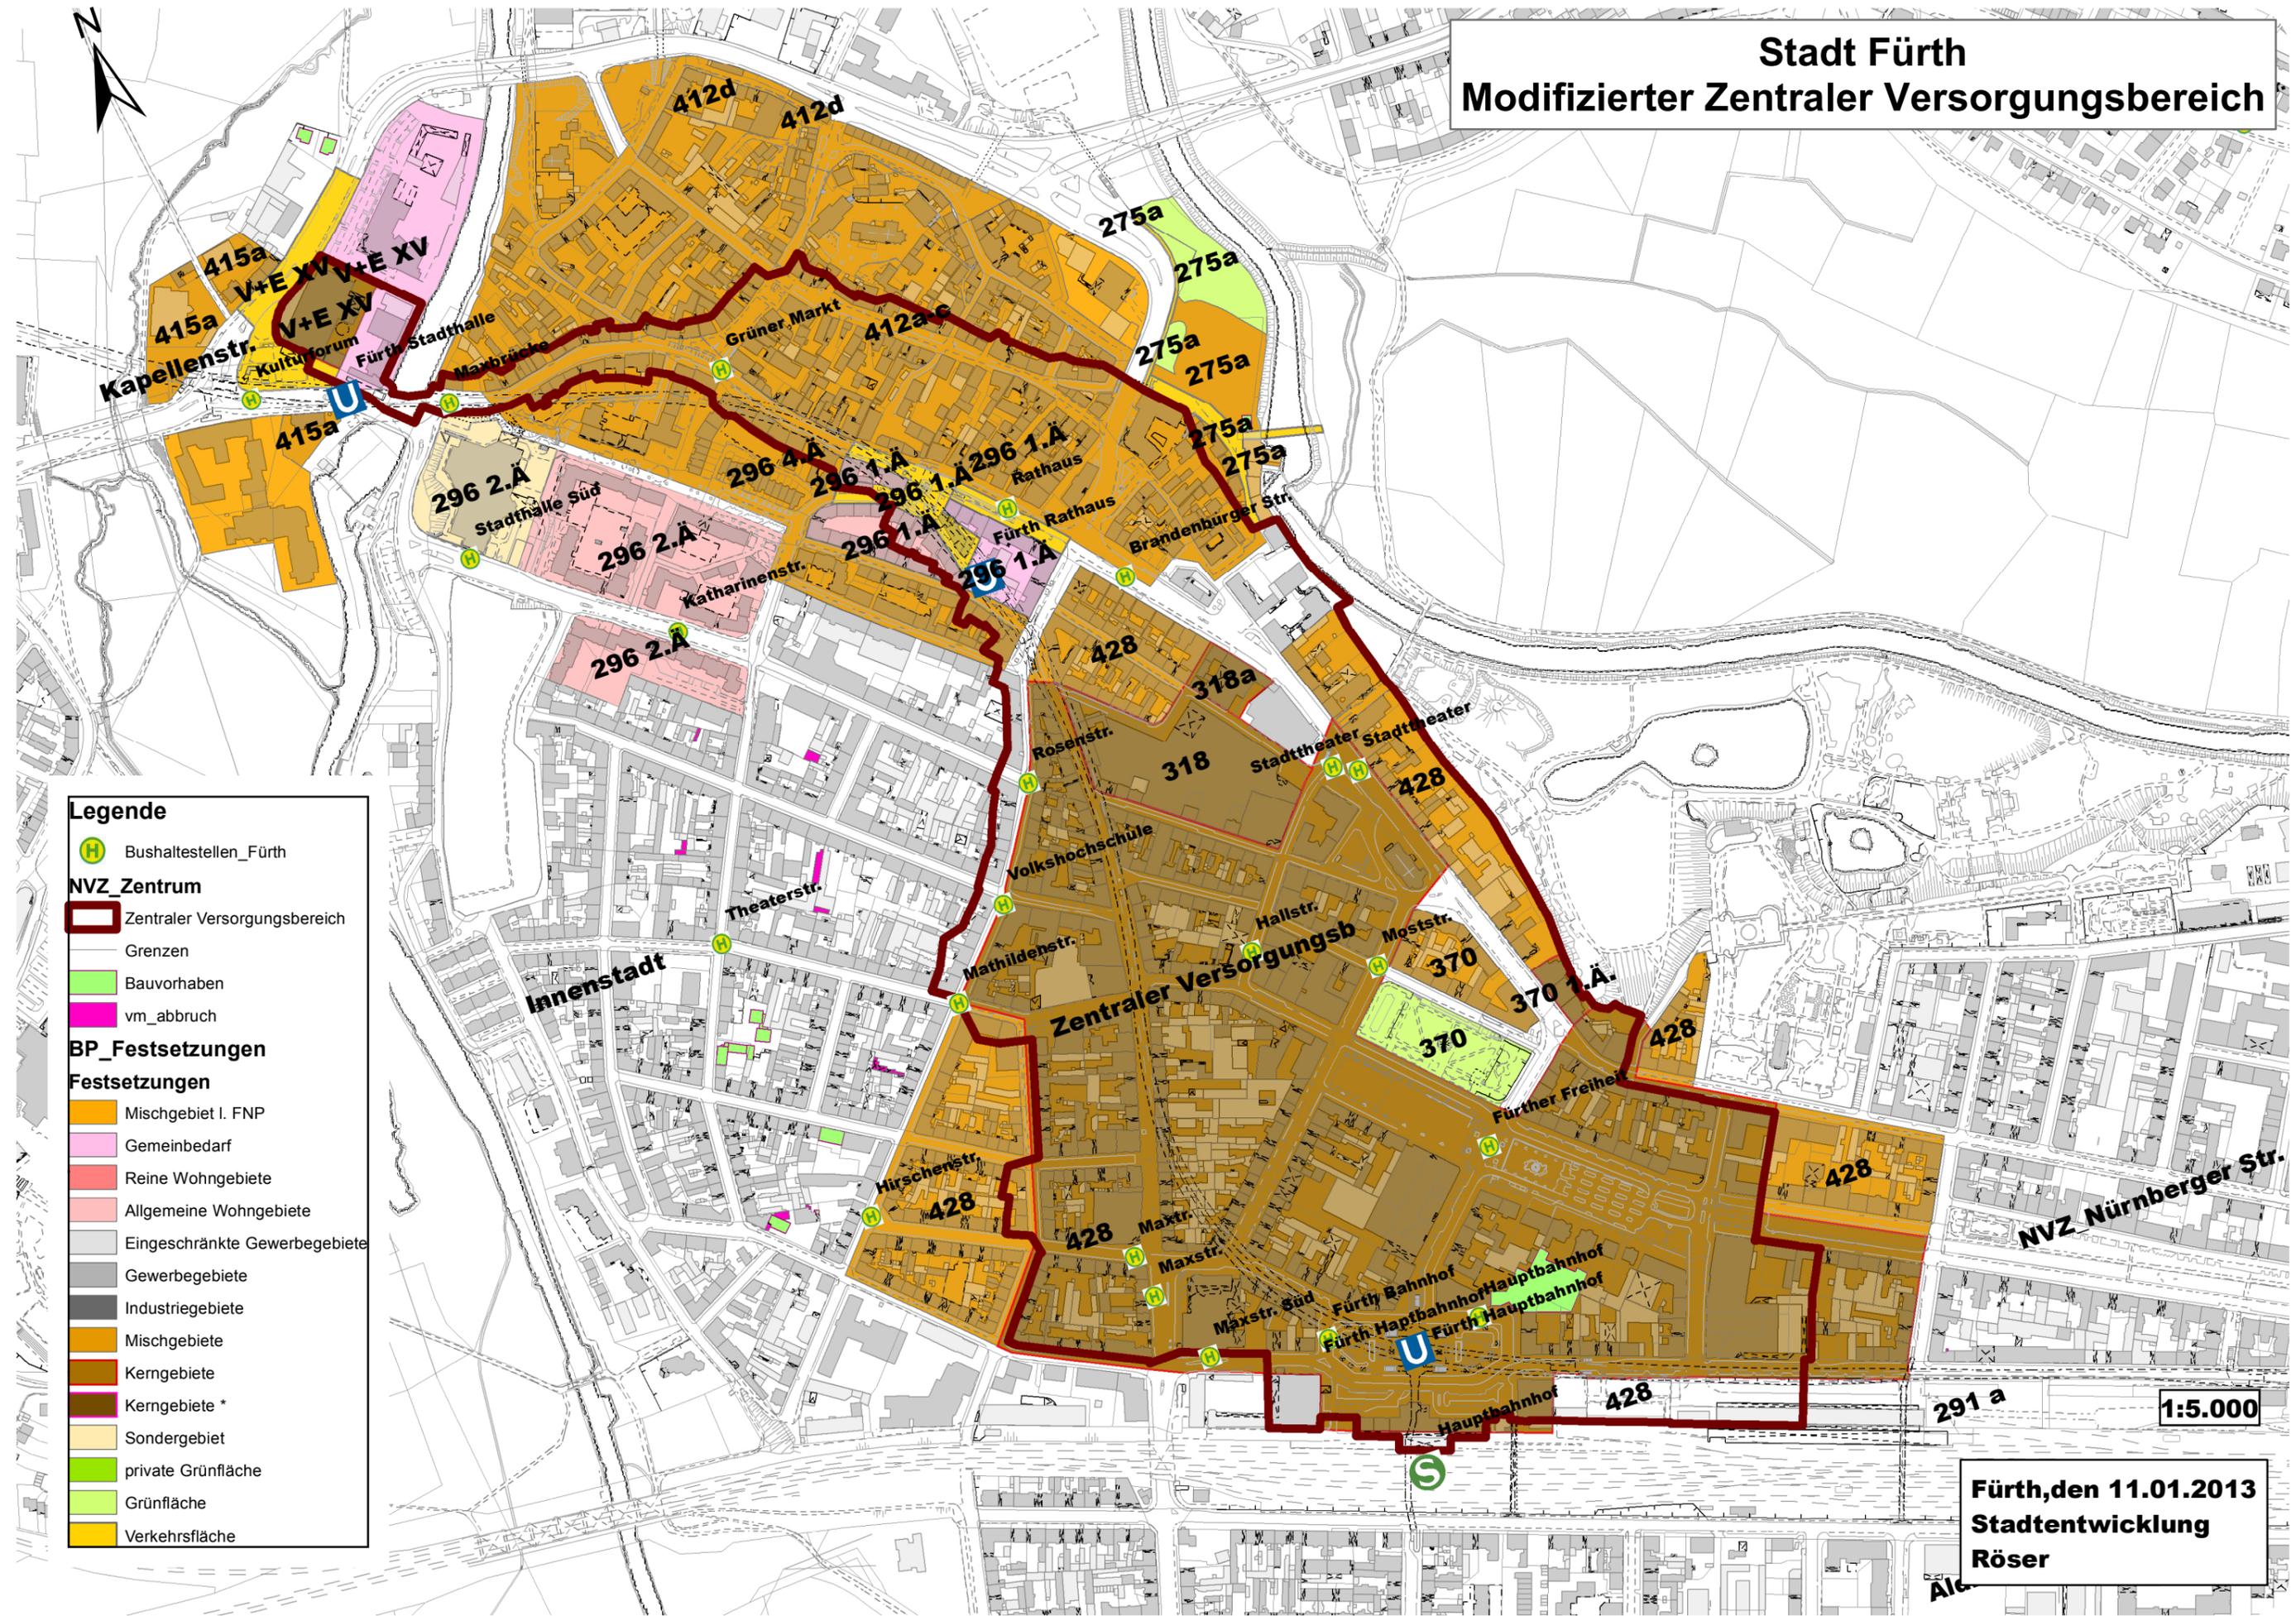

- Legende**
- Bushaltestellen_Fürth
 - NVZ_Zentrum**
 - Zentraler Versorgungsbereich
 - Grenzen
 - Bauvorhaben
 - vm_abbruch
 - BP_Festsetzungen**
 - Festsetzungen**
 - Mischgebiet I. FNP
 - Gemeinbedarf
 - Reine Wohngebiete
 - Allgemeine Wohngebiete
 - Eingeschränkte Gewerbegebiete
 - Gewerbegebiete
 - Industriegebiete
 - Mischgebiete
 - Kerngebiete
 - Kerngebiete *
 - Sondergebiet
 - private Grünfläche
 - Grünfläche
 - Verkehrsfläche

1:5.000

Fürth, den 11.01.2013
Stadtentwicklung
Röser