




Querschnitt V1

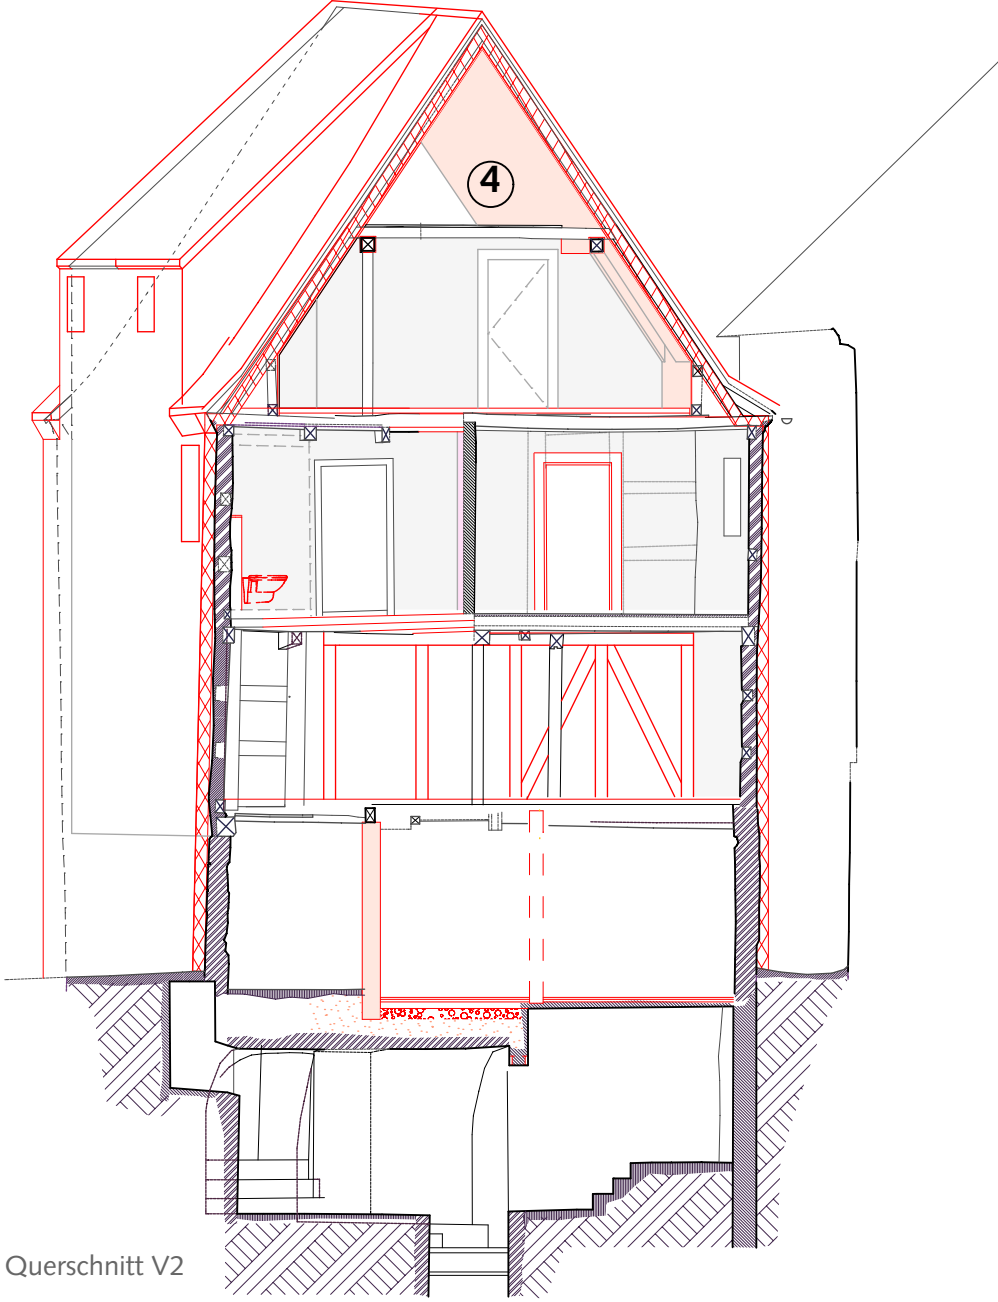

Querschnitt V2



Querschnitt M1




Querschnitt M2



Ansicht Süd



Ansicht Ost

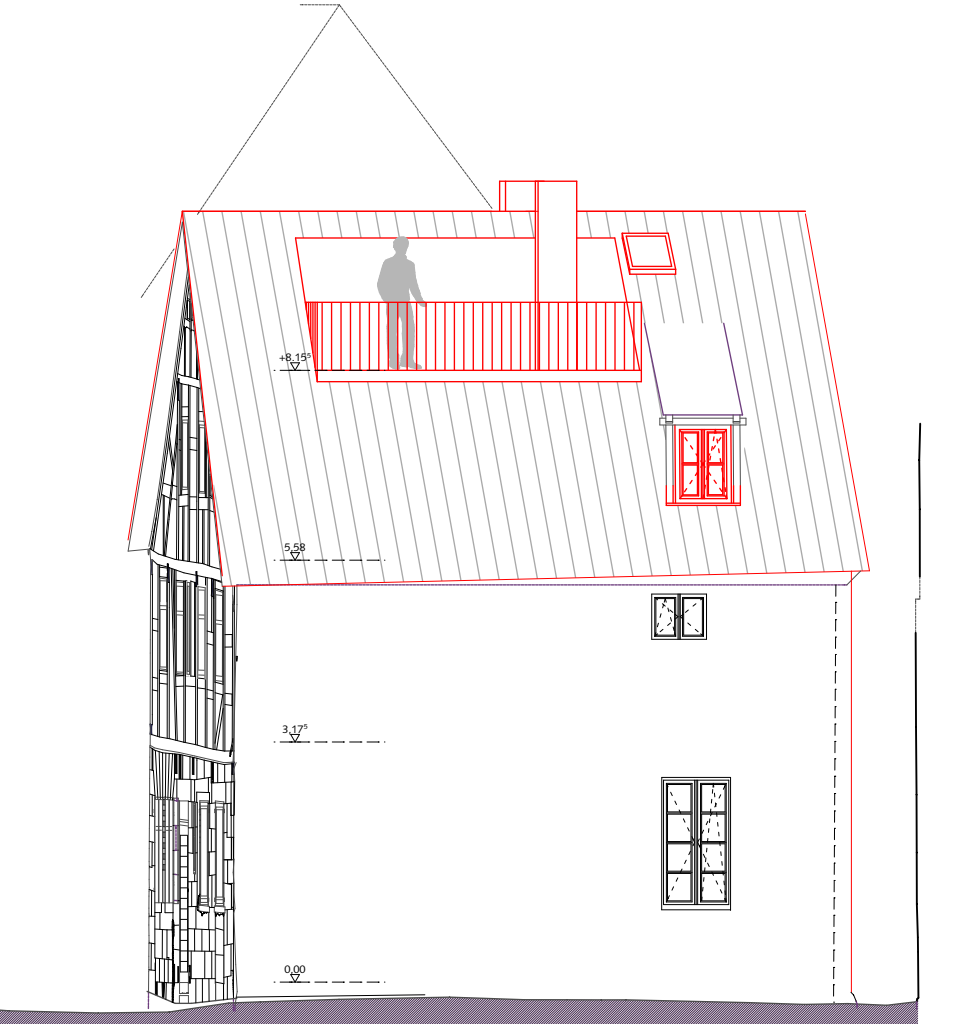


Querschnitt H



Ansicht West (Helmstraße)



Ansicht Nord

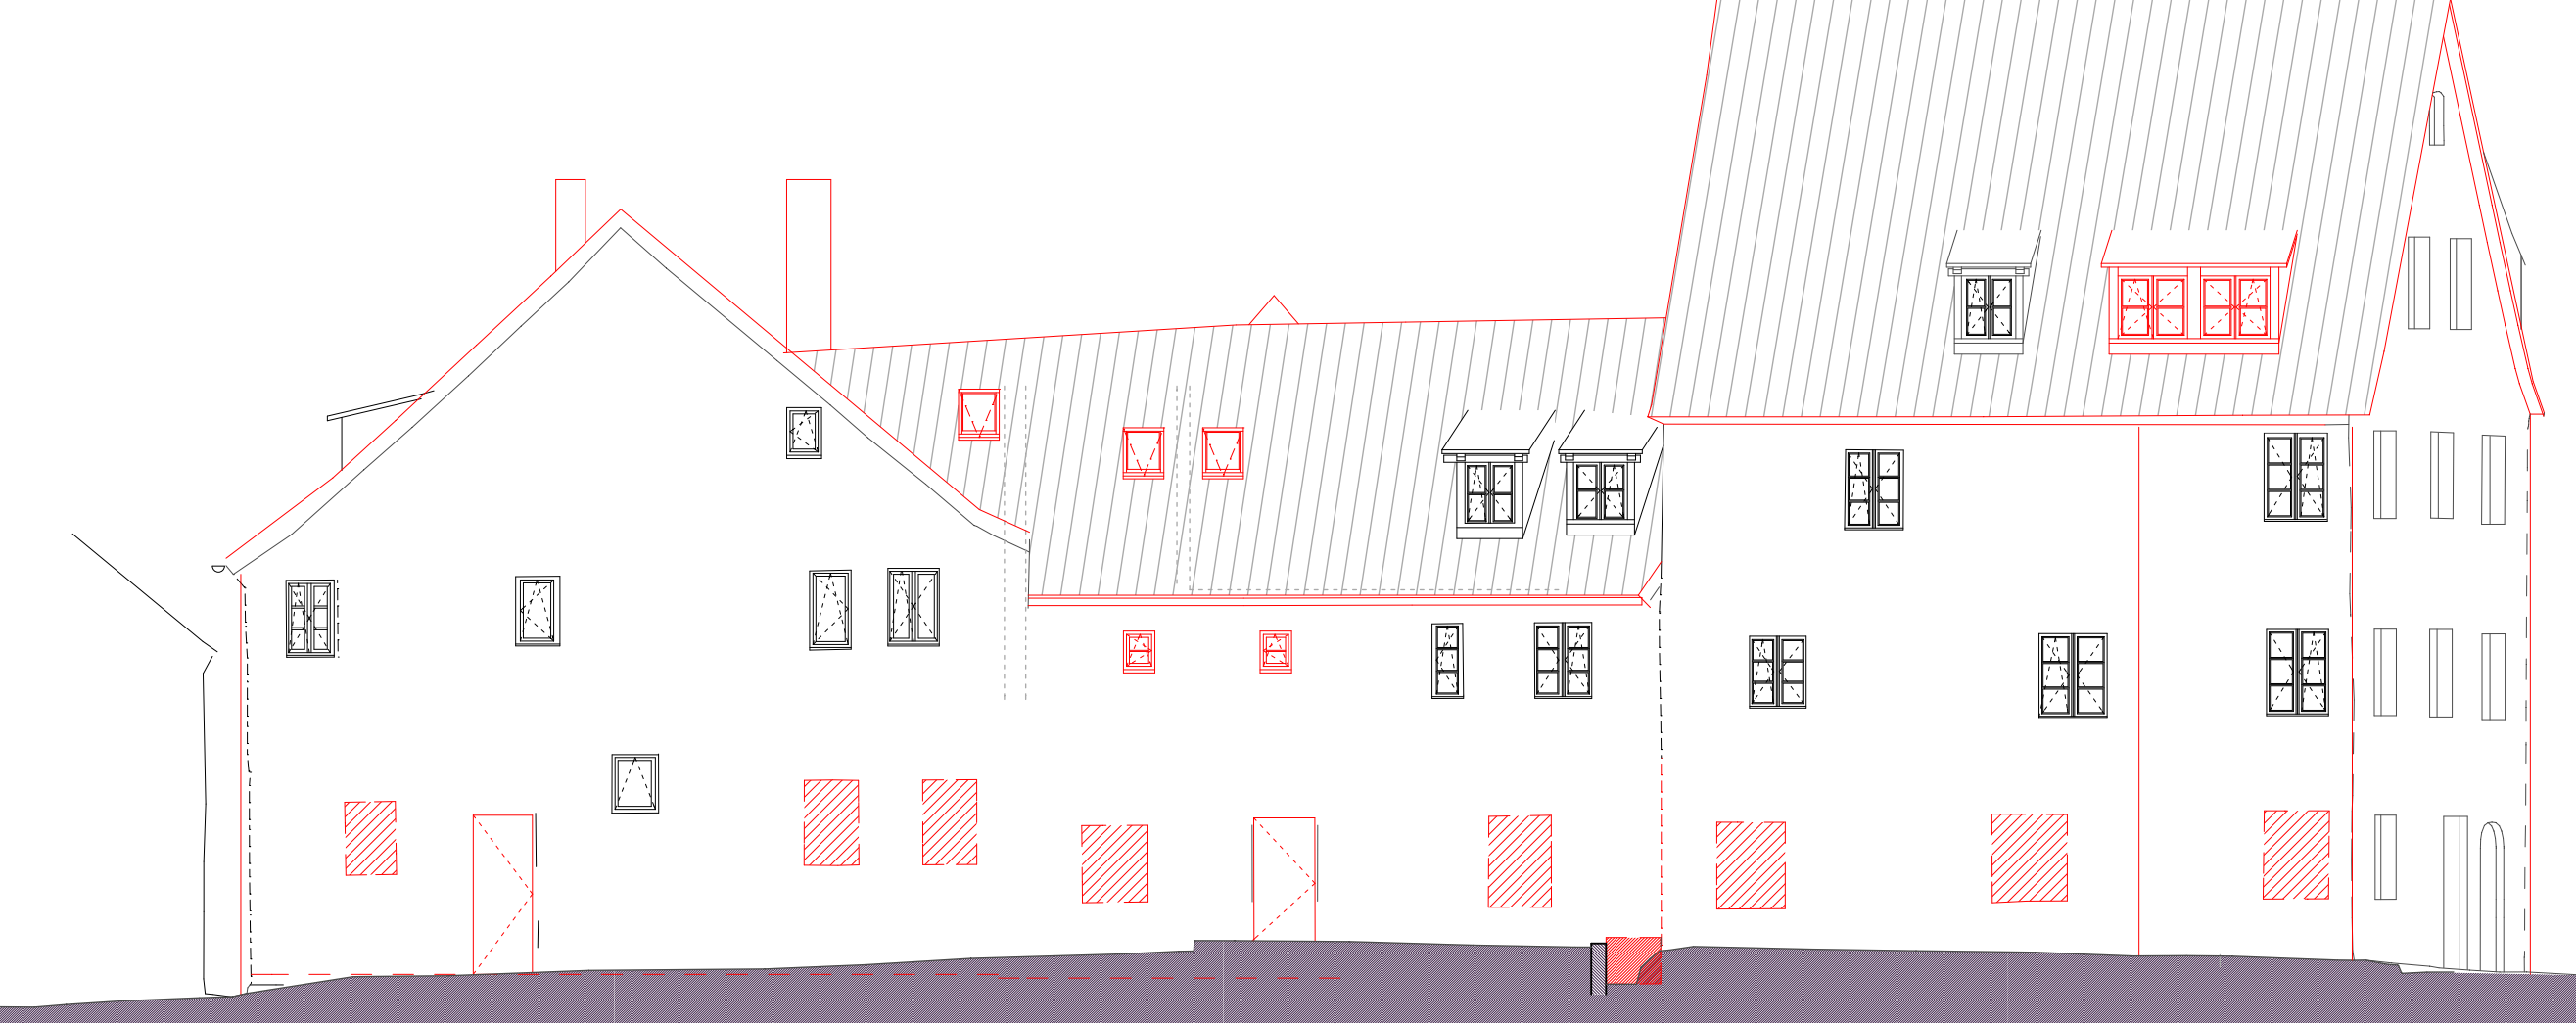

LEGENDE


|                     |                                                |  |                                     |
|---------------------|------------------------------------------------|--|-------------------------------------|
| Grundriss / Schnitt |                                                |  |                                     |
|                     | Sandsteingewandmauerwerk                       |  | Hohlziegel                          |
|                     | Fachwerk ausgefacht mit Sandbruchsteinen       |  | Sonstige Materialien                |
|                     | Mischmauerwerk aus Ziegel und Sandbruchsteinen |  | Erdbereich, Straßenbelag, etc.      |
|                     | Ziegelmauerwerk                                |  | kleine Holzquerschnitte             |
|                     | Fachwerk ausgefacht mit Ziegeln                |  | Beton, Estrich, Kunststein, Fliesen |
|                     | Schwemmsteine                                  |  |                                     |
| Durchbrüche         |                                                |  |                                     |
|                     | WD - Wanddurchbruch                            |  | FA - Fußbodenaussparung             |
|                     | WS - Wandschüttz                               |  | FD - Fußbodendurchbruch             |
|                     | DD - Deckendurchbruch                          |  |                                     |
| Zeichnungssymbole   |                                                |  |                                     |
|                     | +4,30 Höhe OKFF                                |  | +4,85 Höhe OKRF                     |
|                     | +4,20 Höhe OKRF                                |  | +4,85 Höhe OKFF                     |



Modernisierung, Umbau und Instandsetzung Wohnhaus  
Helmstr. 5, Fürth;  
Antrag auf Abgeschlossenheit  
Helmstraße 5, Fürth

| Planinhalt  |            | Schnitte / Ansichten |          |
|-------------|------------|----------------------|----------|
| Datum:      | 11.10.2012 | Projektnummer:       | 2009-11b |
| gezeichnet: | AM/JoH     | Maßstab:             | 1:100    |
|             |            | Plannummer:          | G 2.01a  |

ÜBERSICHT

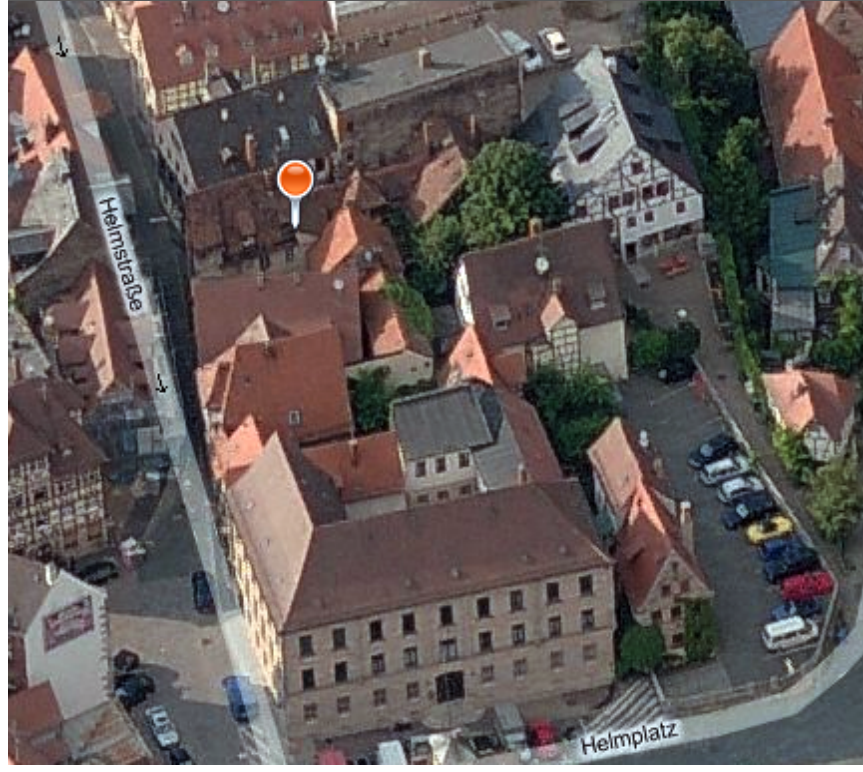

Esther Paulmann  
Paul Held  
Isaak-Loewi-Str. 19  
90763 Fürth

**Bauherr**

blauhaus Architekten BDA  
Inhaber:  
Dipl.-Ing. Architekt BDA  
Muthias Kreibich  
Campestraße 10  
90419 Nürnberg  
Tel.: 0911/393 73 58-0  
Fax: 0911/393 73 58-19  
mail@blauhaus.net  
www.blauhaus.net

**Architekt**

.....

**Bauantragsnummer**