

nachbar/
235 u. 235/3

Wirth, Konrad
Obermichelbacher Str. 6, 90768 Fürth


datum _____
unterschrift _____

225/46

Zedernstr.



Auszug aus dem Geoinformationssystem der Stadt Fürth
 gedruckt von: Martin Mueller Datum: 07.12.2012 Maßstab: 1:1.000
 Die Inhalte dieser Karte sind gesetzlich geschützt und dürfen nur für stadterneinseitige Zwecke genutzt werden. Bei Fragen hierzu wenden Sie sich bitte an GIS für den Kartendienst zuständige Amt. Weitere Informationen erhalten Sie im Internet der Stadt Fürth unter der Adresse: <http://www.stadt.fuerth.de/geoinformation>
 Geobasisdaten © Bayerische Vermessungsverwaltung 2012

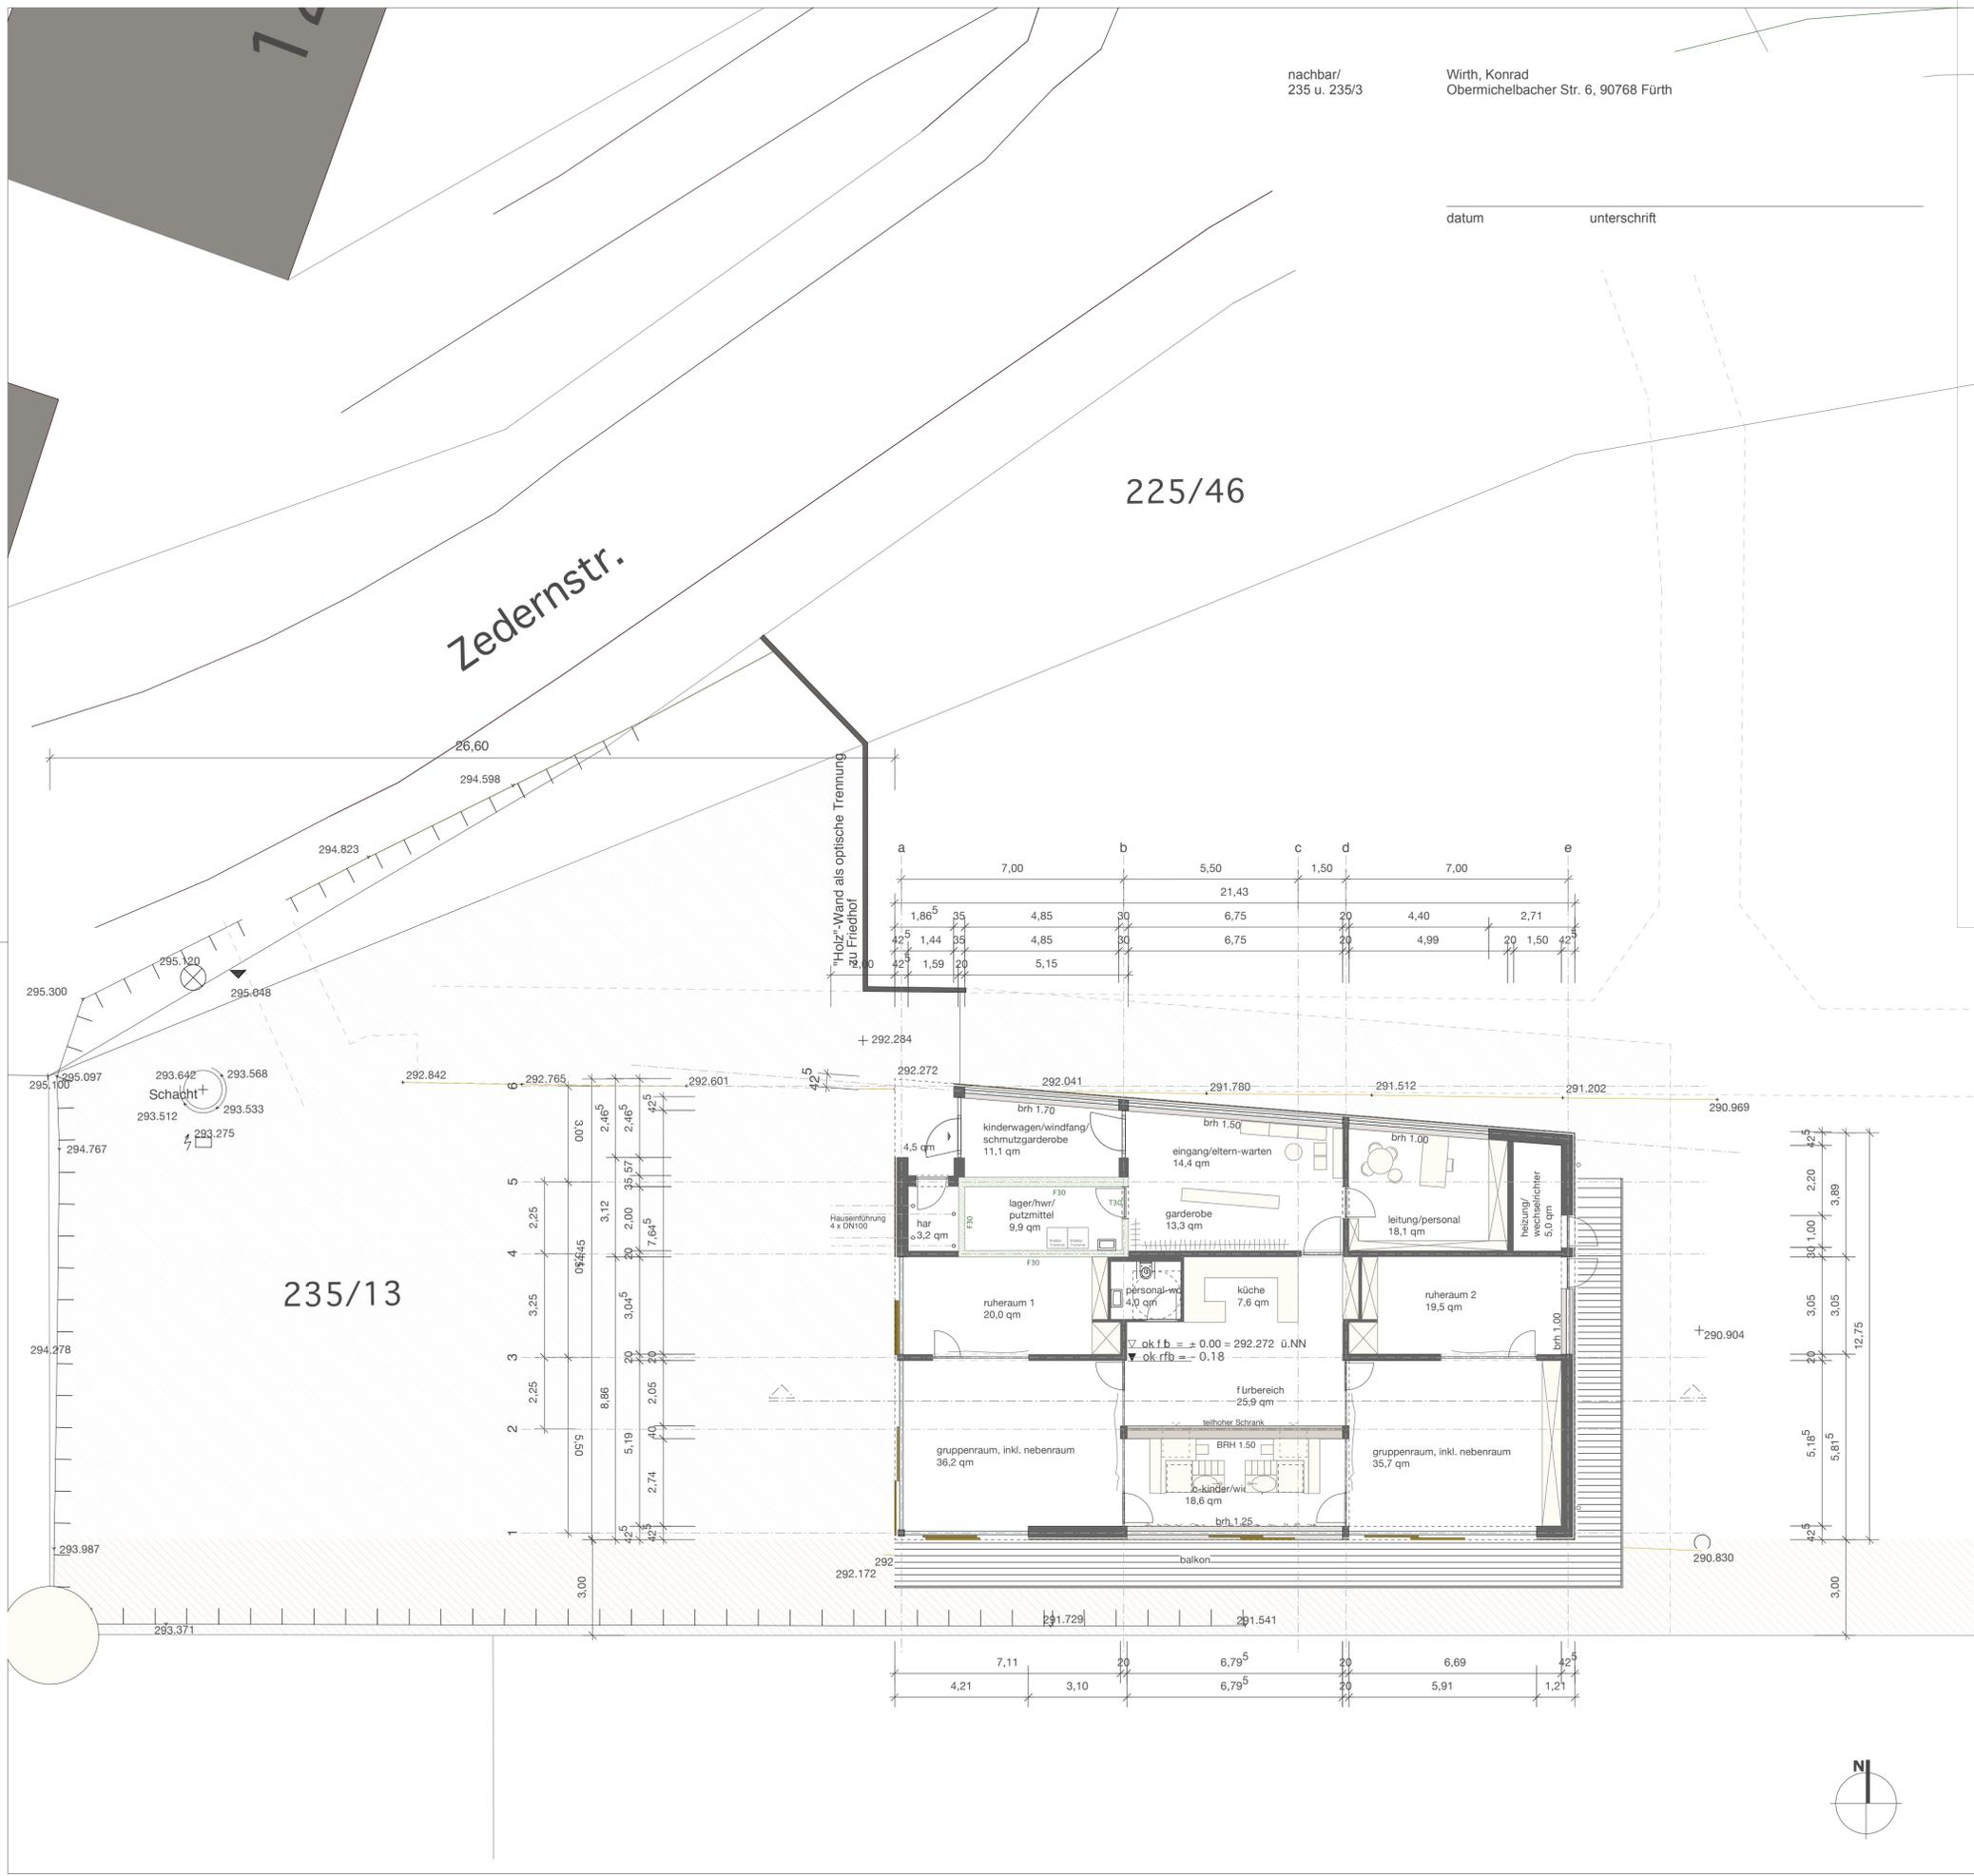

bauvorhaben **neubau kinderkrrippe zedernstraße**

bauort zedernstraße 90768 fürth - vach

gemarkung/flur vach 235/13

bauherrschaft Stadt Fürth Oberbürgermeister Dr. Thomas Jung



architekt werkstattarchitektur, bernd scheumann, dipl.ing. (fh) architekt
friedenshöhe 3
90613 großhabersdorf
t: 09105.99 89 284

datum _____ **unterschrift** _____

zeichnung bauvorlage, stand 12.12.2012

lageplan m 1:1000
grundriss eg m 1:100

gezeichnet: großhabersdorf, 12.12.2012/bs

bauvorlage

