


Vorlaufmaßnahme 2
ab 17.06.2013
 - Aufstellen von Containern
 - Stellflächen für Fahrzeuge
 - Baustelleneinrichtung
ab 15.03.2013
 - Stellflächen Moststraße

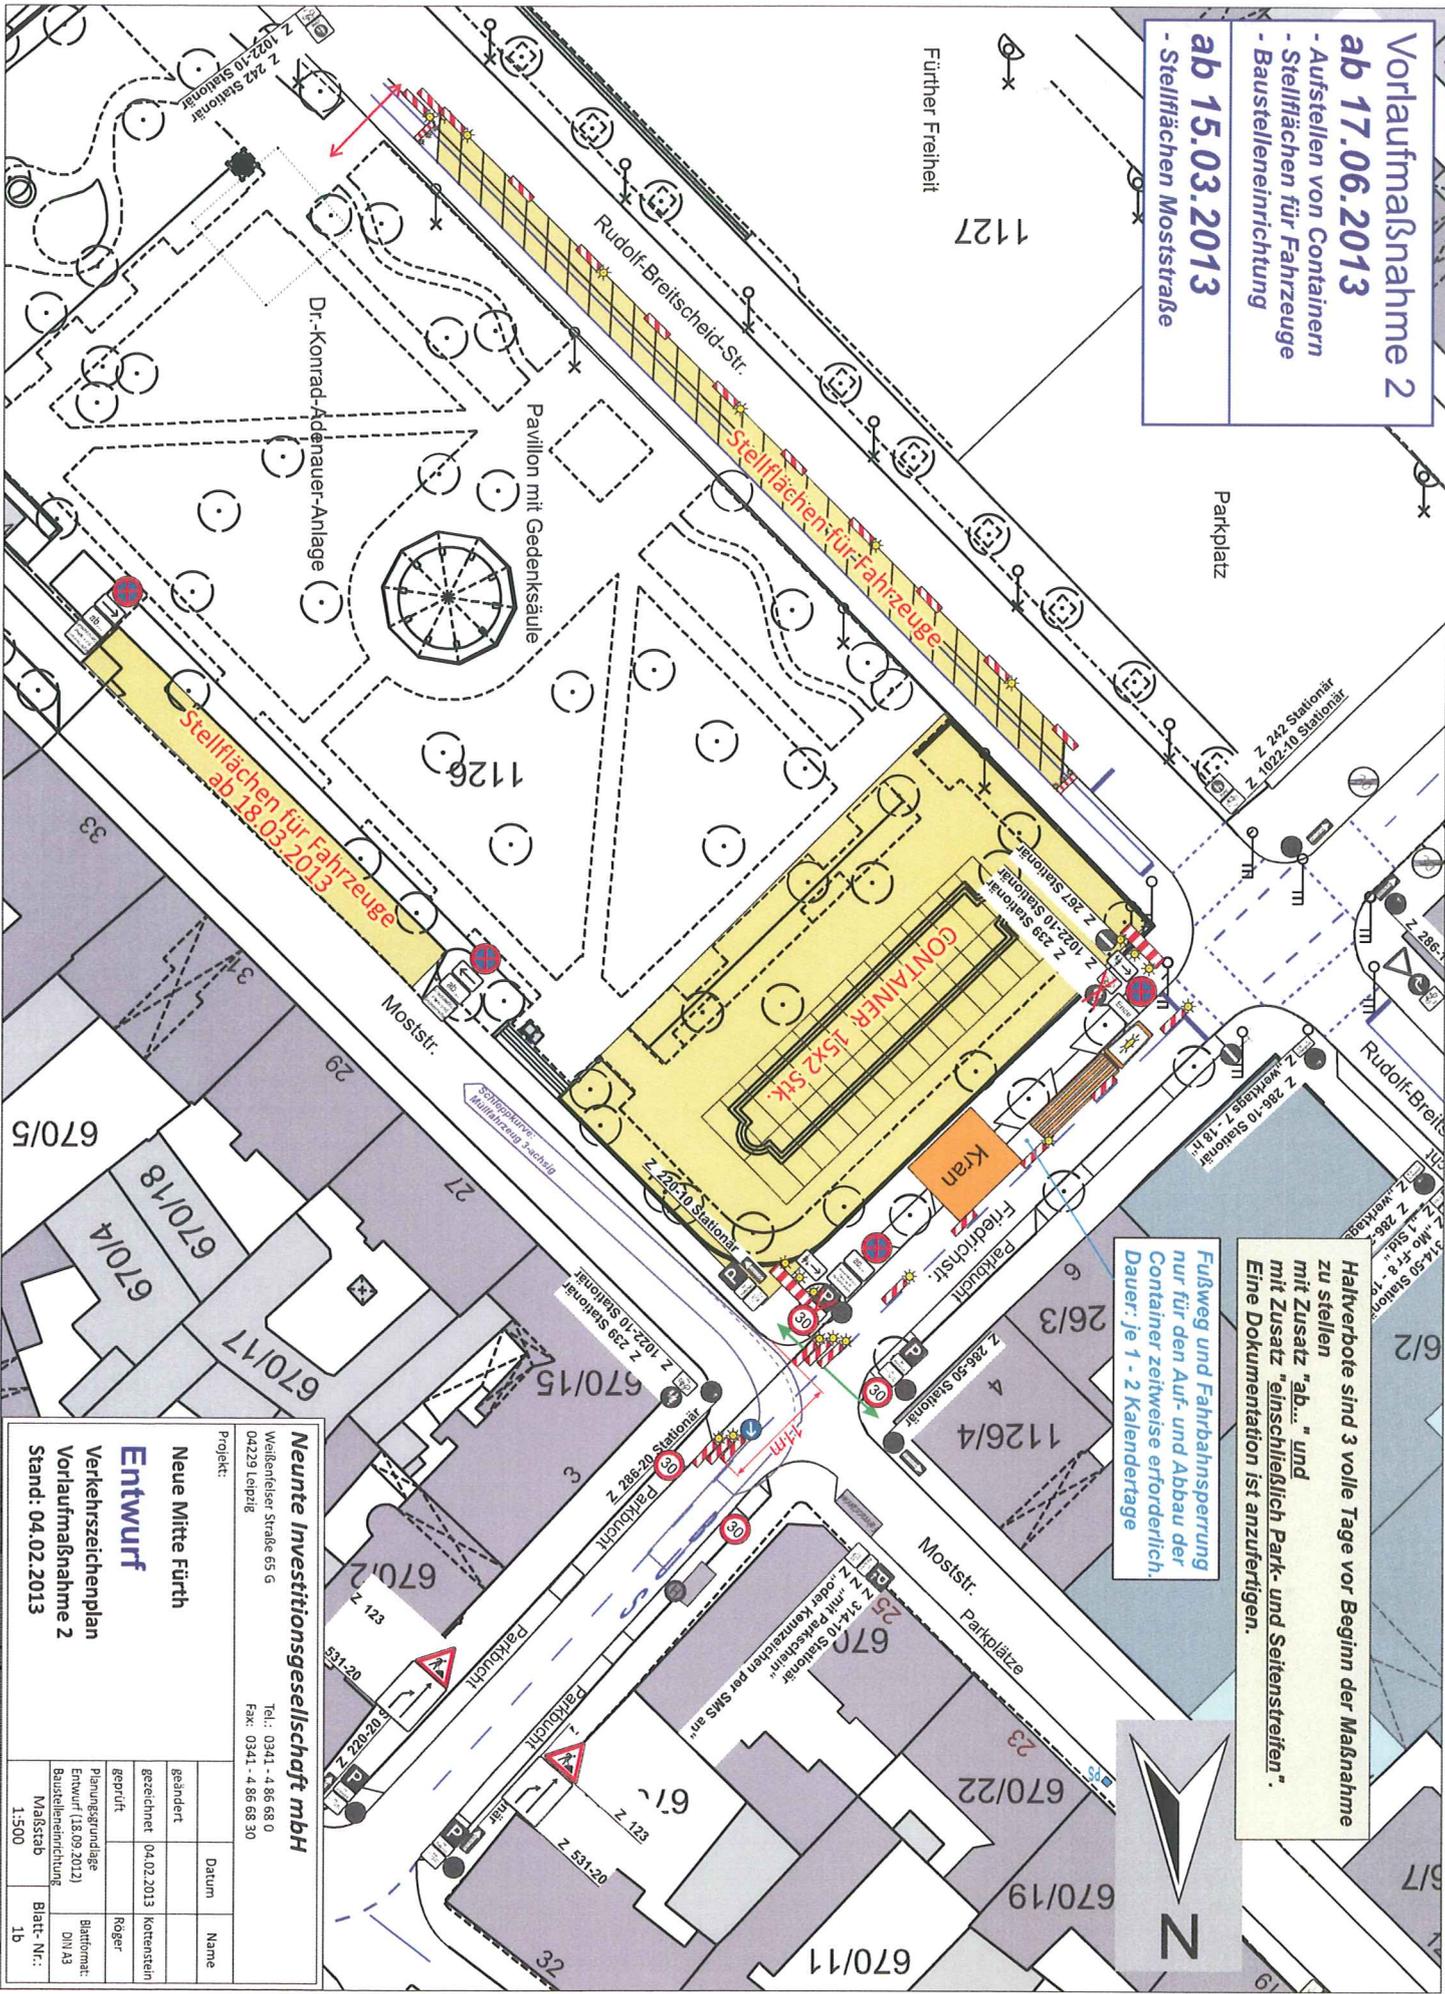

Halberbote sind 3 volle Tage vor Beginn der Maßnahme zu stellen
 mit Zusatz "ab..." und mit Zusatz "einschließlich Park- und Seitenstreifen".
 Eine Dokumentation ist anzufertigen.

Fußweg und Fahrbahnperrung nur für den Auf- und Abbau der Container zeitweise erforderlich.
 Dauer je 1 - 2 Kalendertage

Neunte Investitionsgesellschaft mbH
 Weißenfischer Straße 65 G
 04229 Leipzig
 Tel.: 0341 - 4 86 68 0
 Fax: 0341 - 4 86 68 30

Entwurf
 Verkehrszeichenplan
 Vorlaufmaßnahme 2
 Stand: 04.02.2013

gezeichnet	Datum	Name
Kornstein <td>04.02.2013 <td>Kornstein</td> </td>	04.02.2013 <td>Kornstein</td>	Kornstein
geprüft	Datum	Name
Roger <td></td> <td>Roger</td>		Roger

Planungsgrundlage: Entwurf (18.09.2012)
 Baustelleneinrichtung: DIN 43
 Maßstab: 1:500
 Blatt-Nr.: 1b