


Ansicht M = 1 : 100

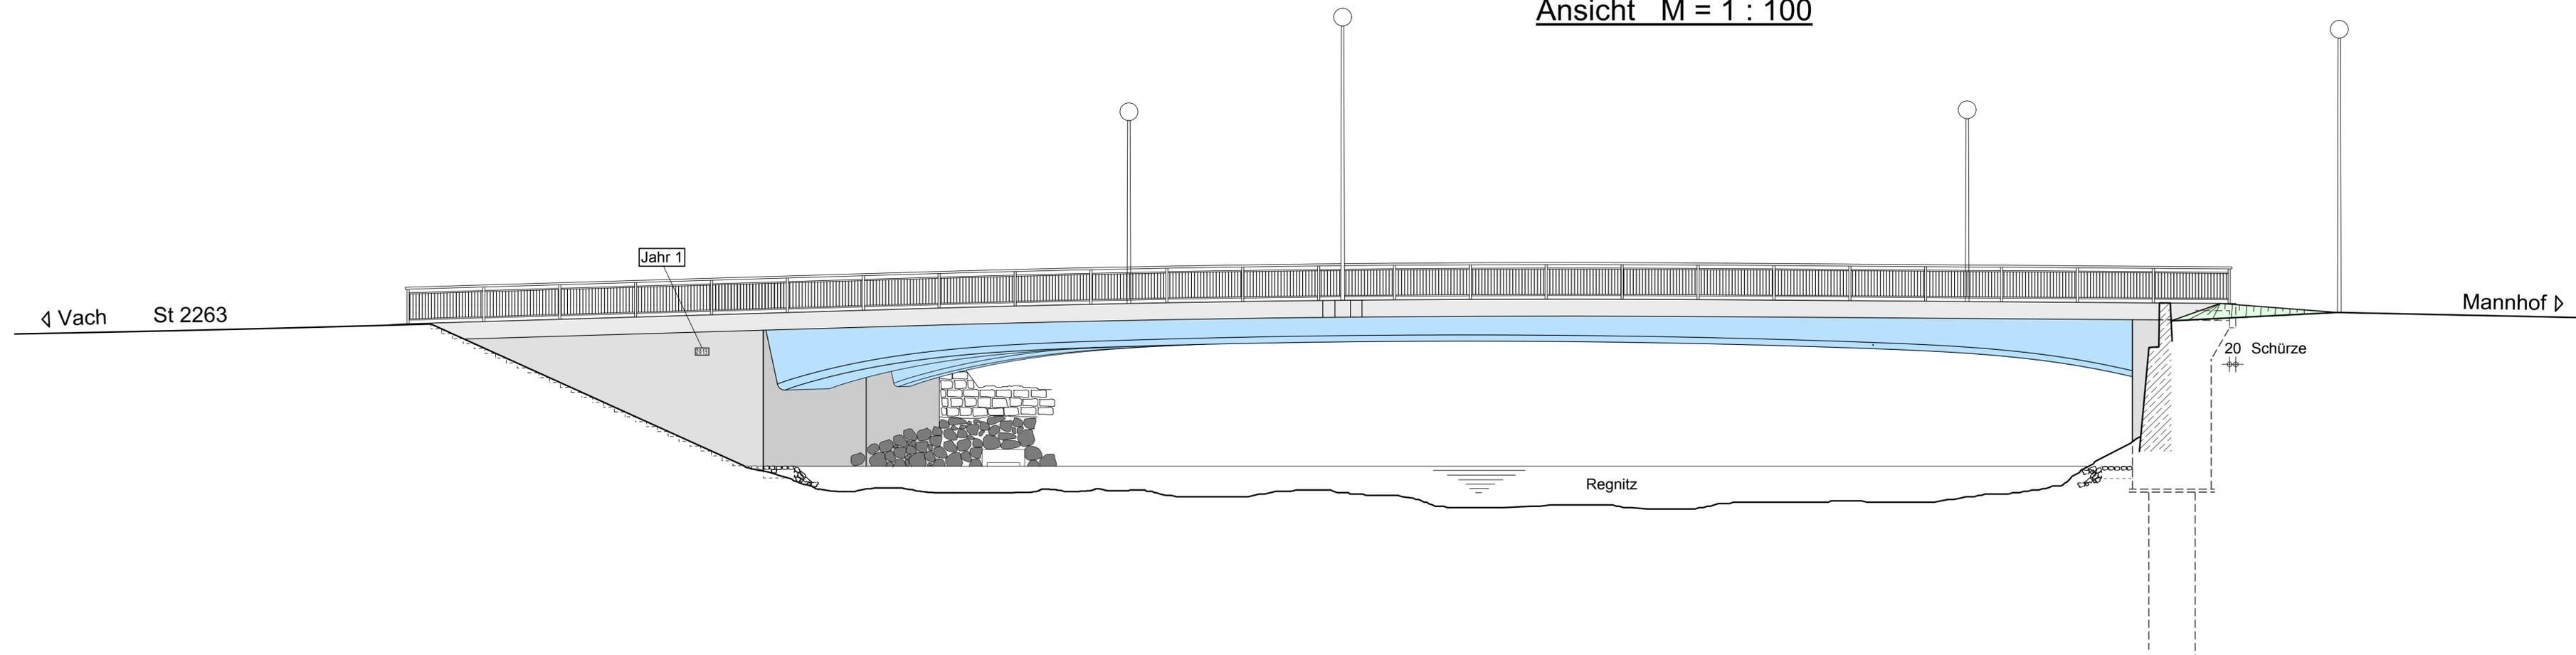

**ENDGÜLTIGE ABMESSUNGEN NACH  
STATISCHEN, KONSTRUKTIVEN UND  
WIRTSCHAFTLICHEN ERFORDERNISSEN**

Index	Art der Änderung	Datum	Zeichen

Entwurfsbearbeitung:	16213	Datum	Zeichen
<b>OEHMKE+HERBERT</b>	bearbeitet	28.03.2013	Ramsauer
	gezeichnet	28.03.2013	Weihener
Planungsgesellschaft im Bauwesen mbH Neutorgaben 15 90419 Nürnberg Telefon 0911/393080 Fax 0911/3930860	geprüft:		

	<b>TIEFBAUAMT</b>	Anlage Nr. 8.3
		Blatt Nr. 1
Zuwendungsantrag	bearbeitet	Reg. Nr.
BW 028 Brücke im Zuge der Brücken- straße in Vach	gezeichnet	Datum
	geprüft	Zeichen
Erneuerung der Regnitzbrücke	Reg. Nr.	
	Ansicht	
	Maßstab	1:100
Aufgestellt: Fürth, den 28.03.2013 TIEFBAUAMT		