


Anlage zur

Straßenbenennung

im Bereich des geplanten
Möbelhauses nördlich von Steinach

Stadtplanungsamt / Abt. Vermessung

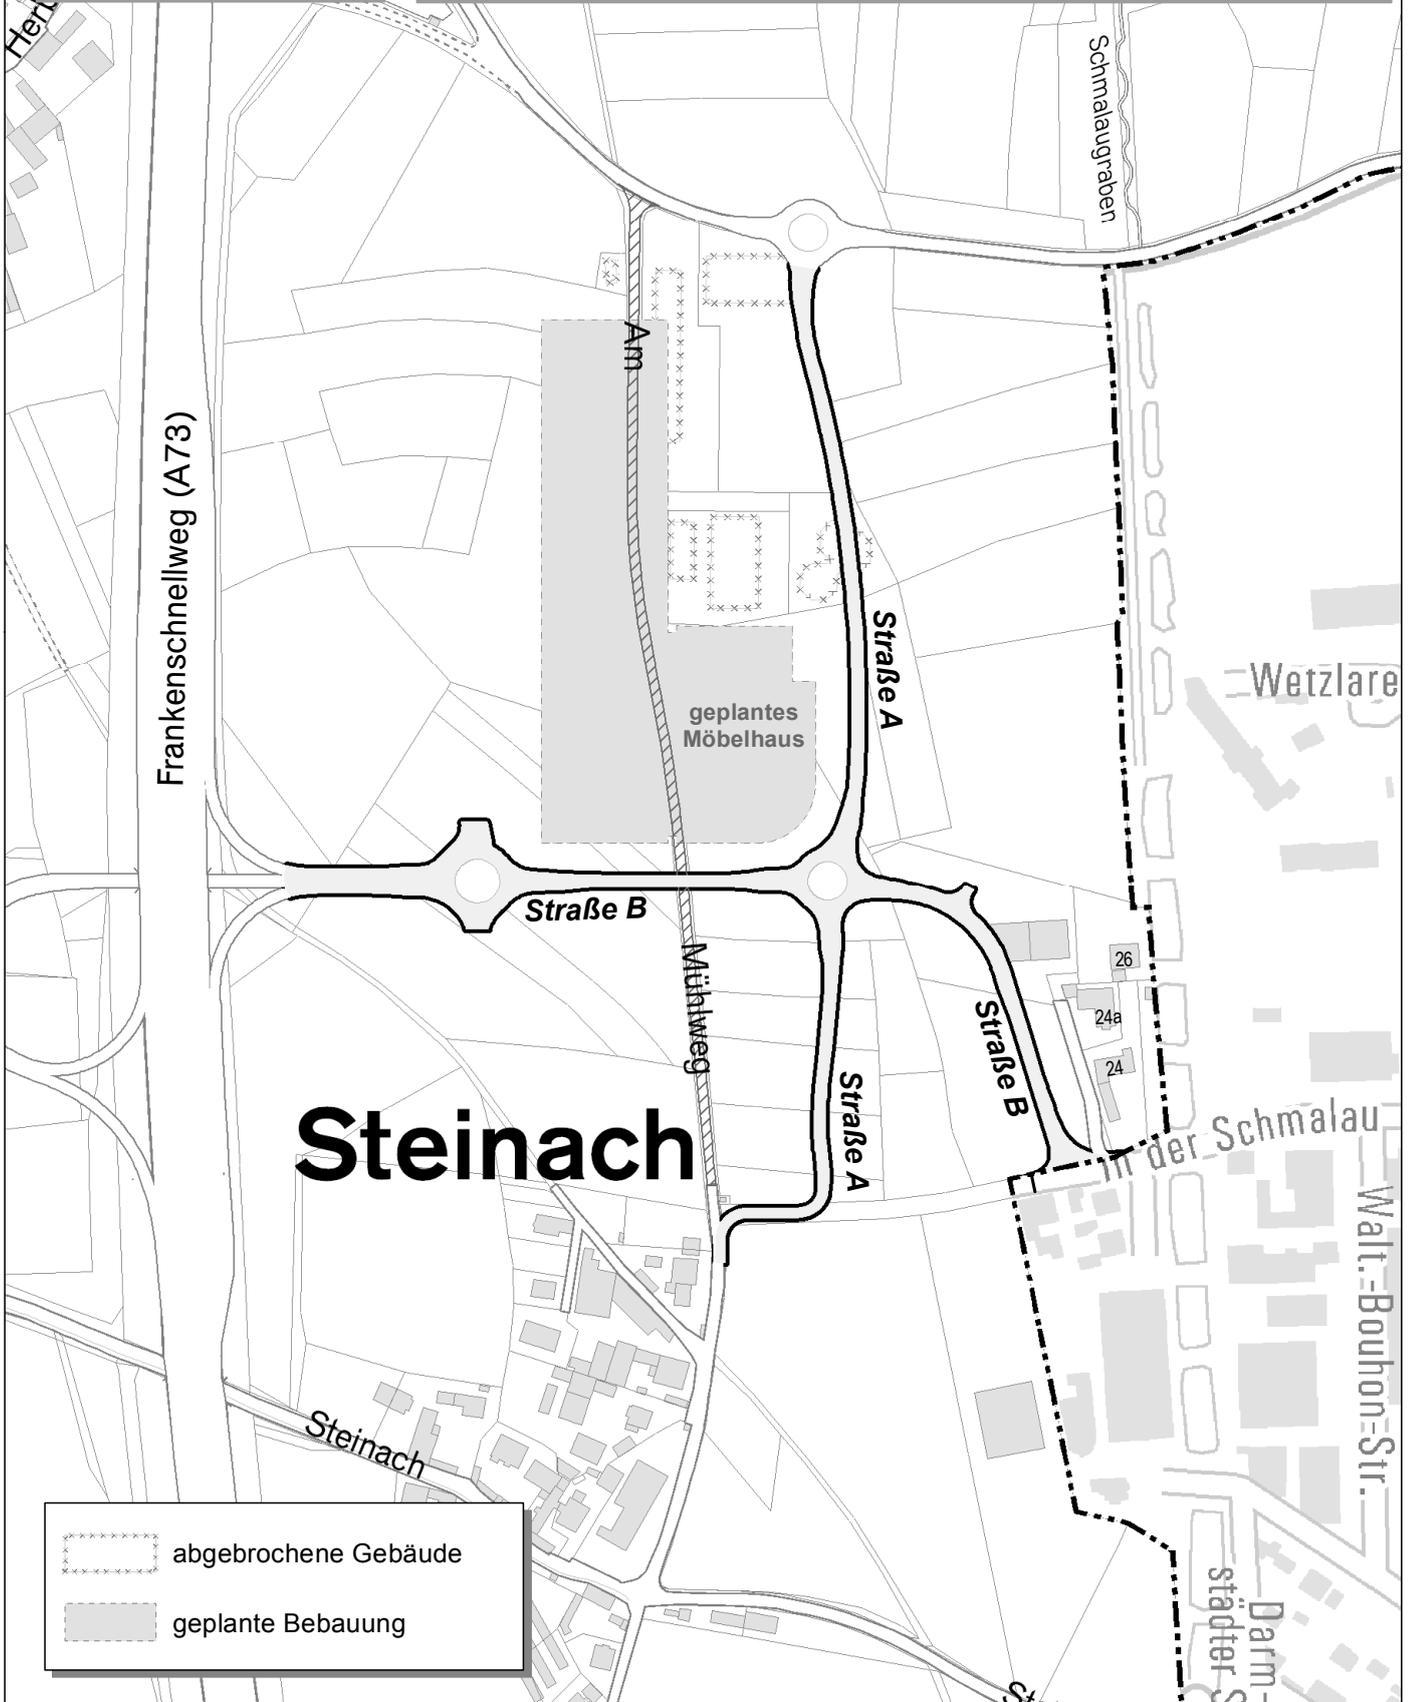

-  abgebrochene Gebäude
-  geplante Bebauung