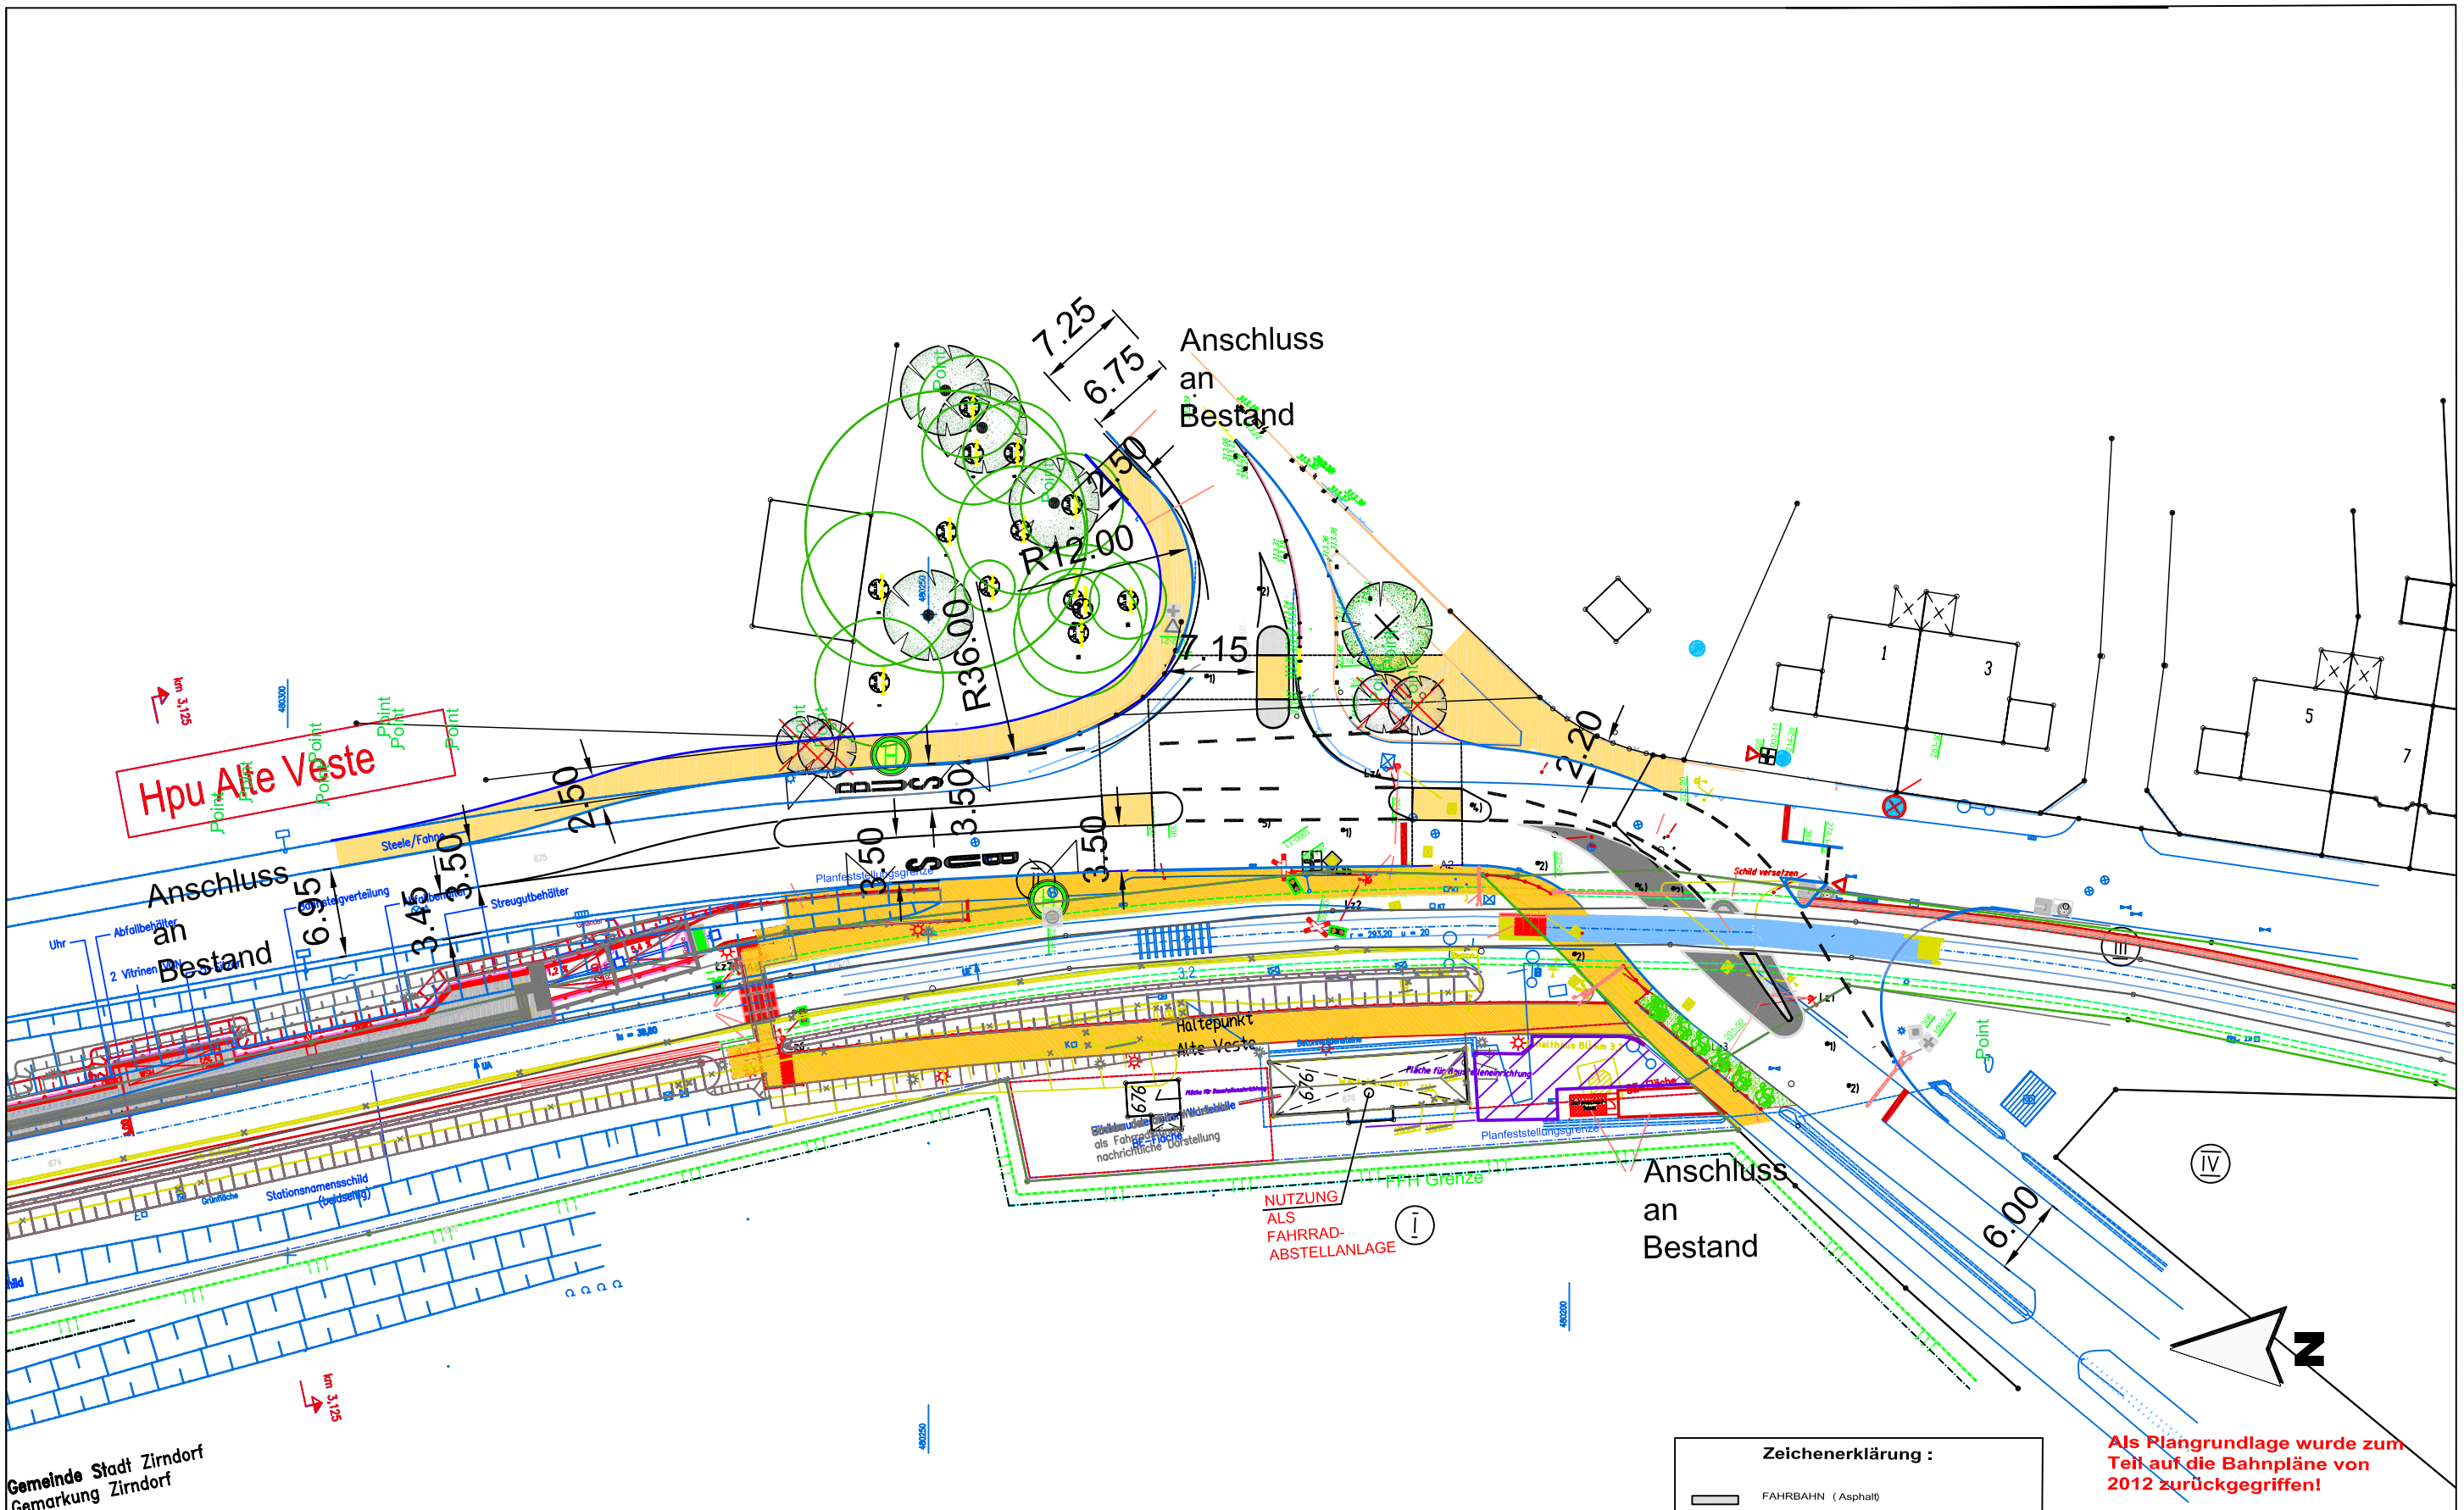

Zeichenerklärung :

- FAHRBAHN (Asphalt)
- GEHWEG (Plattenbelag)
- GEMEINSAME GEH- UND RADWEGE
- RADWEGE (Asphalt)
- GRÜNFLÄCHE
- EINFAHRTEN (Kleinsteinpflaster)
- ÜBERFAHRBARE INSEL
- RANDSTEINLINIE
- BESTEHENDER BAUM
- GEPLANTER BAUM
- ZU ENTFERNENDER BAUM

Als Plangrundlage wurde zum Teil auf die Bahnpläne von 2012 zurückgegriffen!

Stadt Fürth **STADTPLANUNGSAMT**

Hp Alte Veste u. Bahnübergang

Friedlandstraße und Aldringerstraße

Lageplan Variante 3	Plan Nr. 0286	Maßstab 1 : 500

Instruktion

Abteilung Vpl: Dr. Bohlinger
Bearbeitet: Kittlinger
Änderungen: 18.06.2013 Kittlinger

FÜRTH, August 2012

M o s t
DIPL. - ING.,
AMTSLEITER

W:\Vpl\Straßen nach Straßenschlüssel\Friedlandstraße 0286\11 - Planentwürfe\Neue Planung Hp Alte Veste Bahnpläne 2012-07-26\
Hp Alte Veste friedlandstr.Entwurf3.dwg