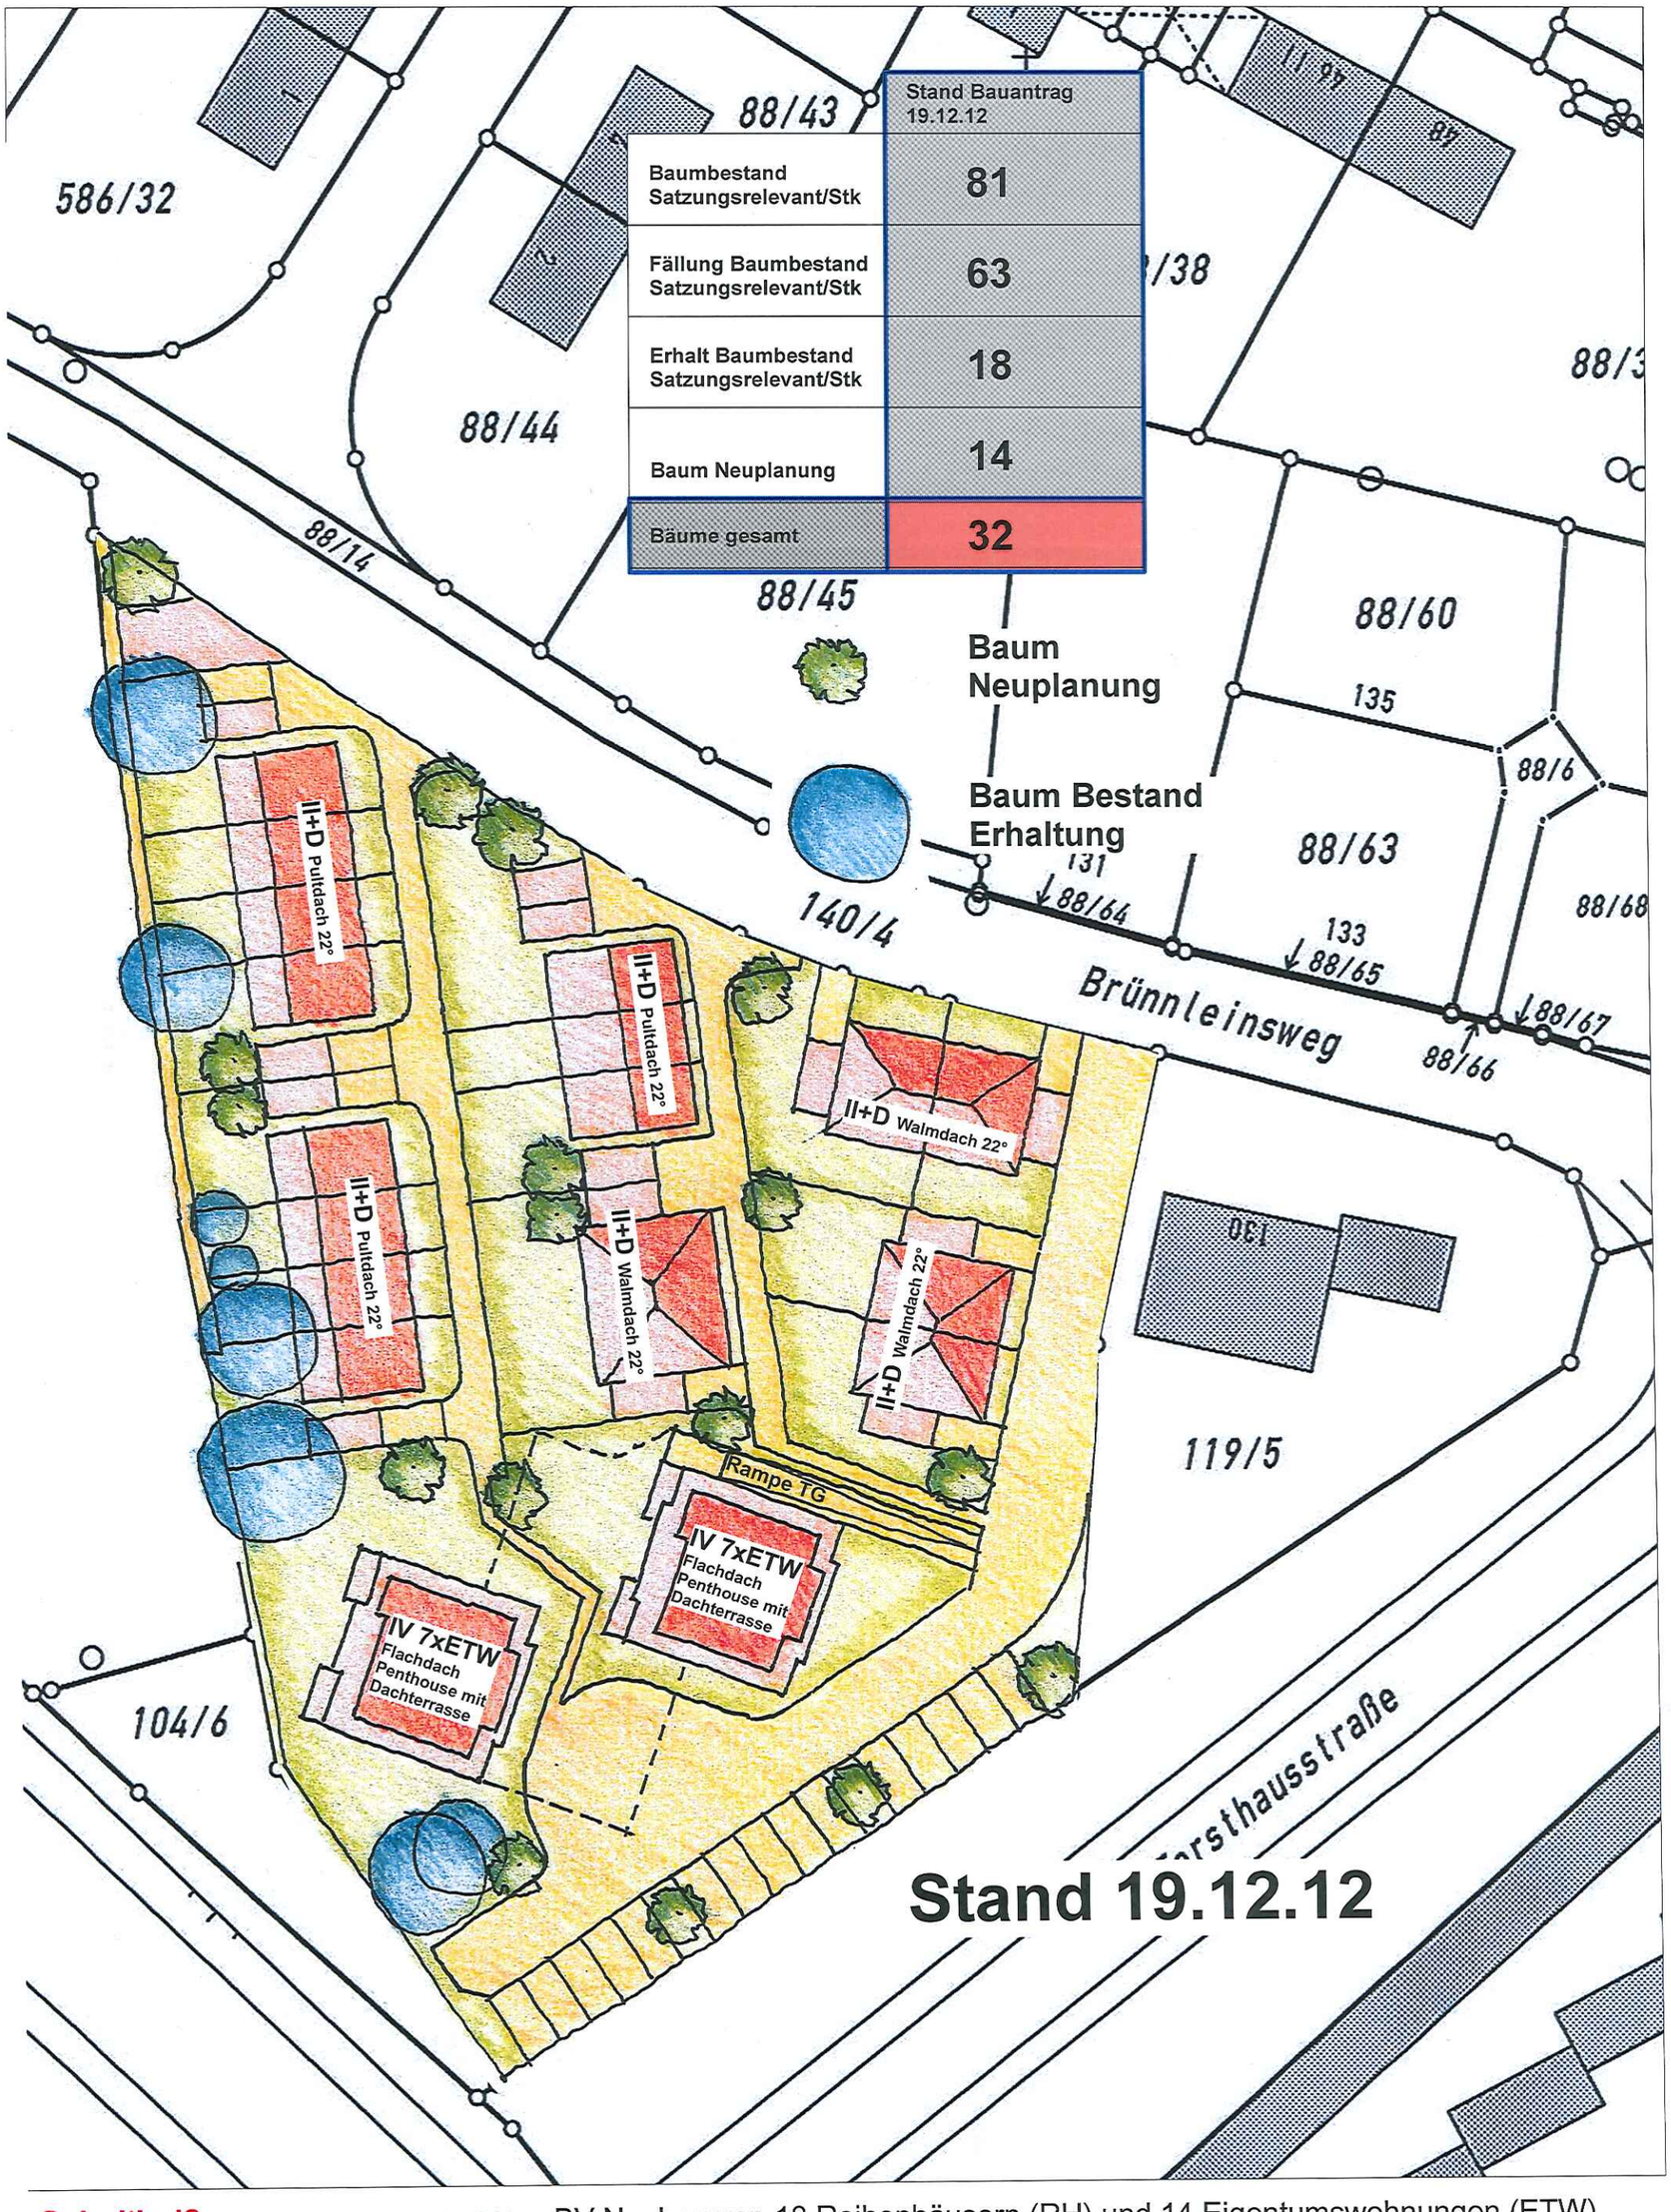

Schultheiß Projektentwicklung GmbH
Großreuther Straße 70 • 90425 Nürnberg
Vertreten durch Konrad Schultheiß
Telefon 0911 / 93 425 - 0 • Fax 0911 / 93 425 - 200
e-Mail: info@schultheiß-projekt.de

Lageplan M 1:500

BV Neubau von 18 Reihenhäusern (RH) und 14 Eigentumswohnungen (ETW)
Brünnleinsweg 128, 90762 Fürth, Gemarkung Dambach, Teilfläche Fl.-Nr. 104/1, 104/2, 104/3, 105/1

Bauherr/Entwurfsverfasser: