

# Legende


## Linien Planung

— Erschließungsgebiet

## Flächen

Verkehrsflächen

Kein Bestandteil der Verkehrsflächen sind die Trafostation und der Platz für die Mülltonnen. Der genaue Standort steht noch nicht fest.

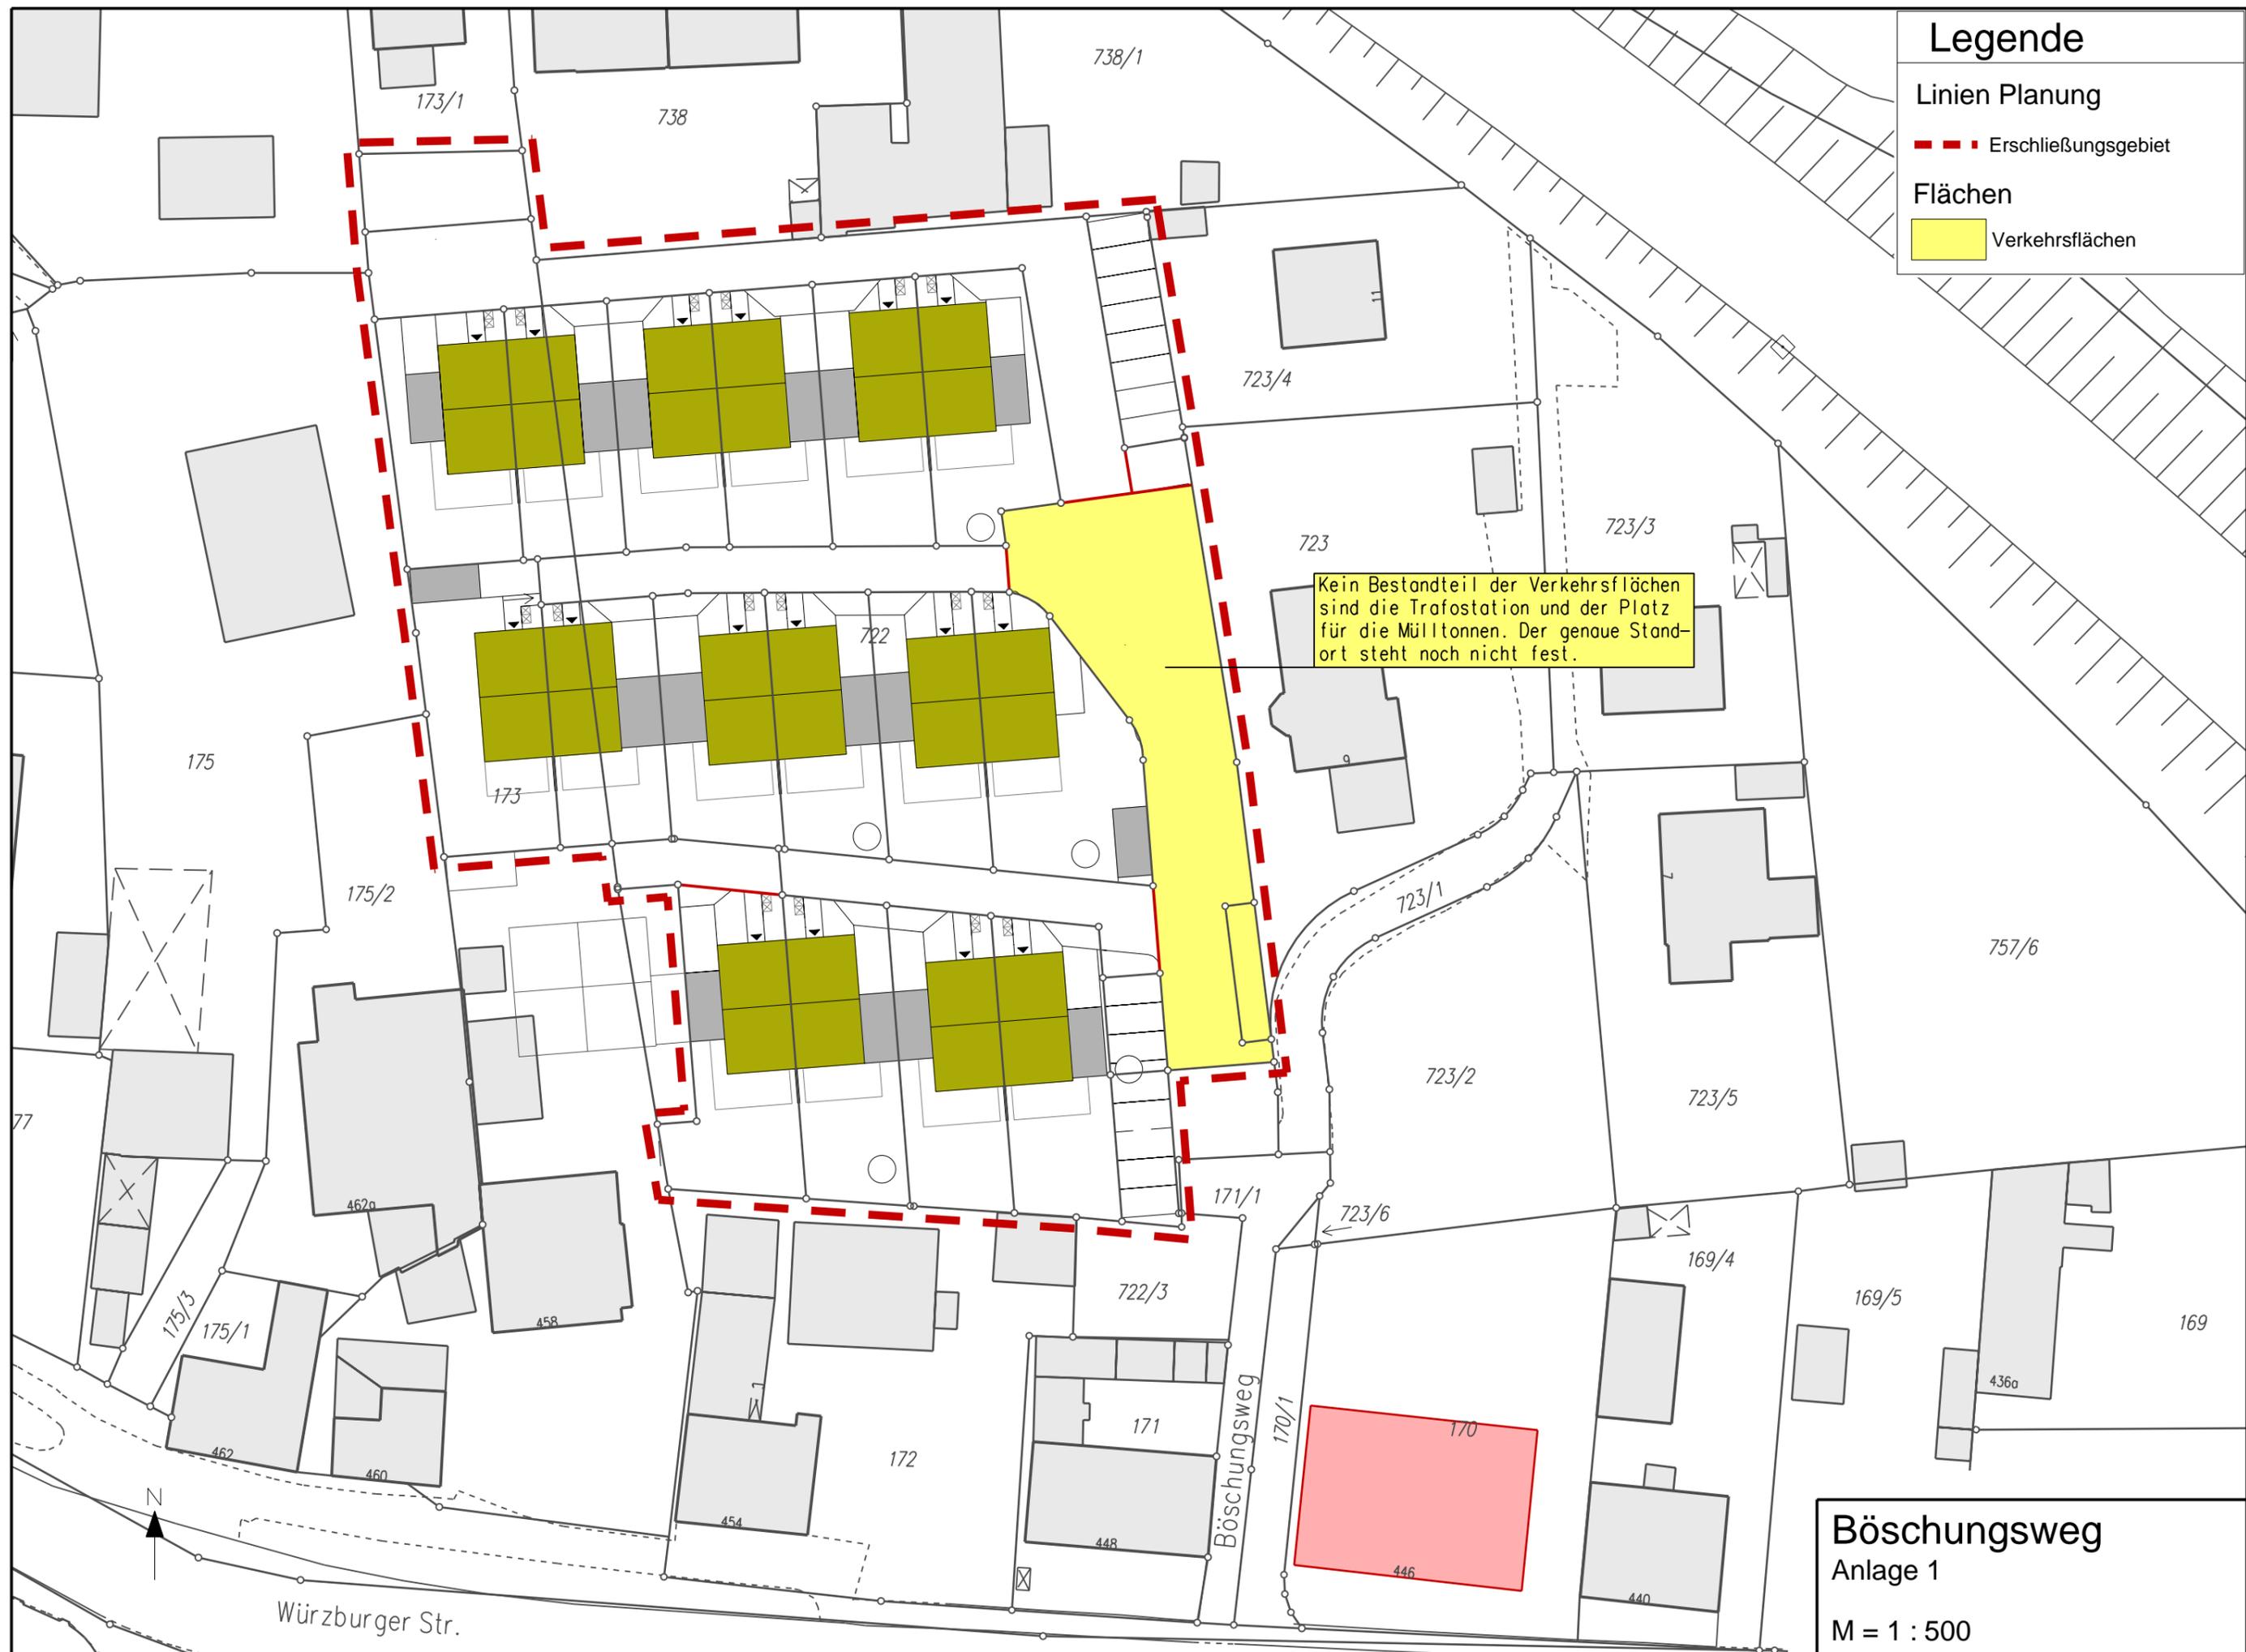

## Böschungsweg

Anlage 1

M = 1 : 500