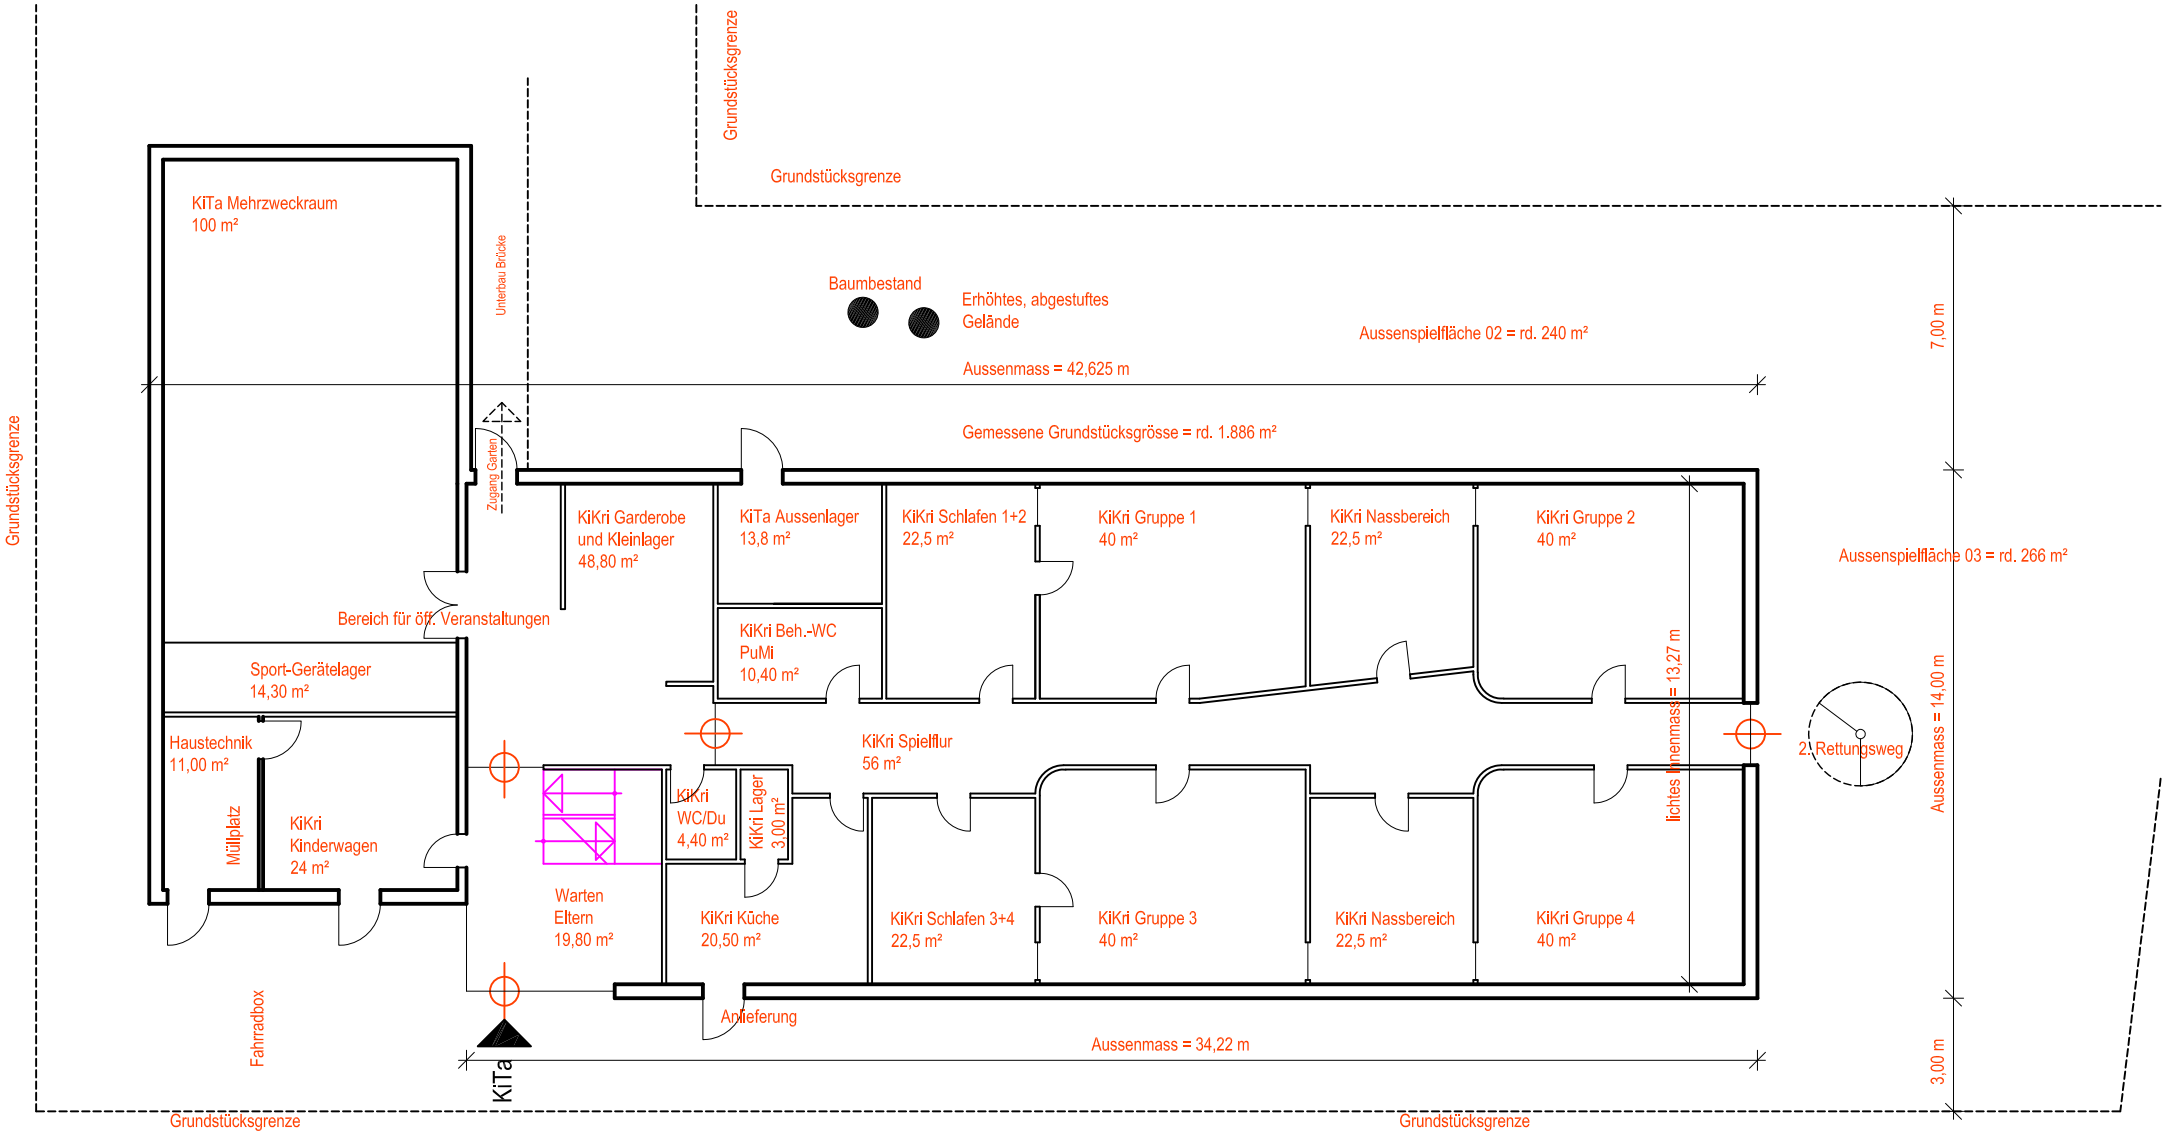

Neubau KiTa, "Tucher"
Herrnstrasse , Fürth

Bauherr

Datum 28.01.2013	gez. m.	Index 03
Maßstab ohne	Plan-Nr. vor-5.0	

Organigramm / Raumkonzept

Grundriss Erdgeschoss

Ausgabedatum

m 1 2

MAISCH + PARTNER
Architekten

Dr.-Kurt-Schumacher-Straße 8
90402 Nürnberg

Telefon: (09 11) 20 43 43
Telefax: (09 11) 24 10 64

architekturbuero-maisch@t-online.de