Kinderspielplatz Hermann-Köhl-Str.

Entwurf M 1:250

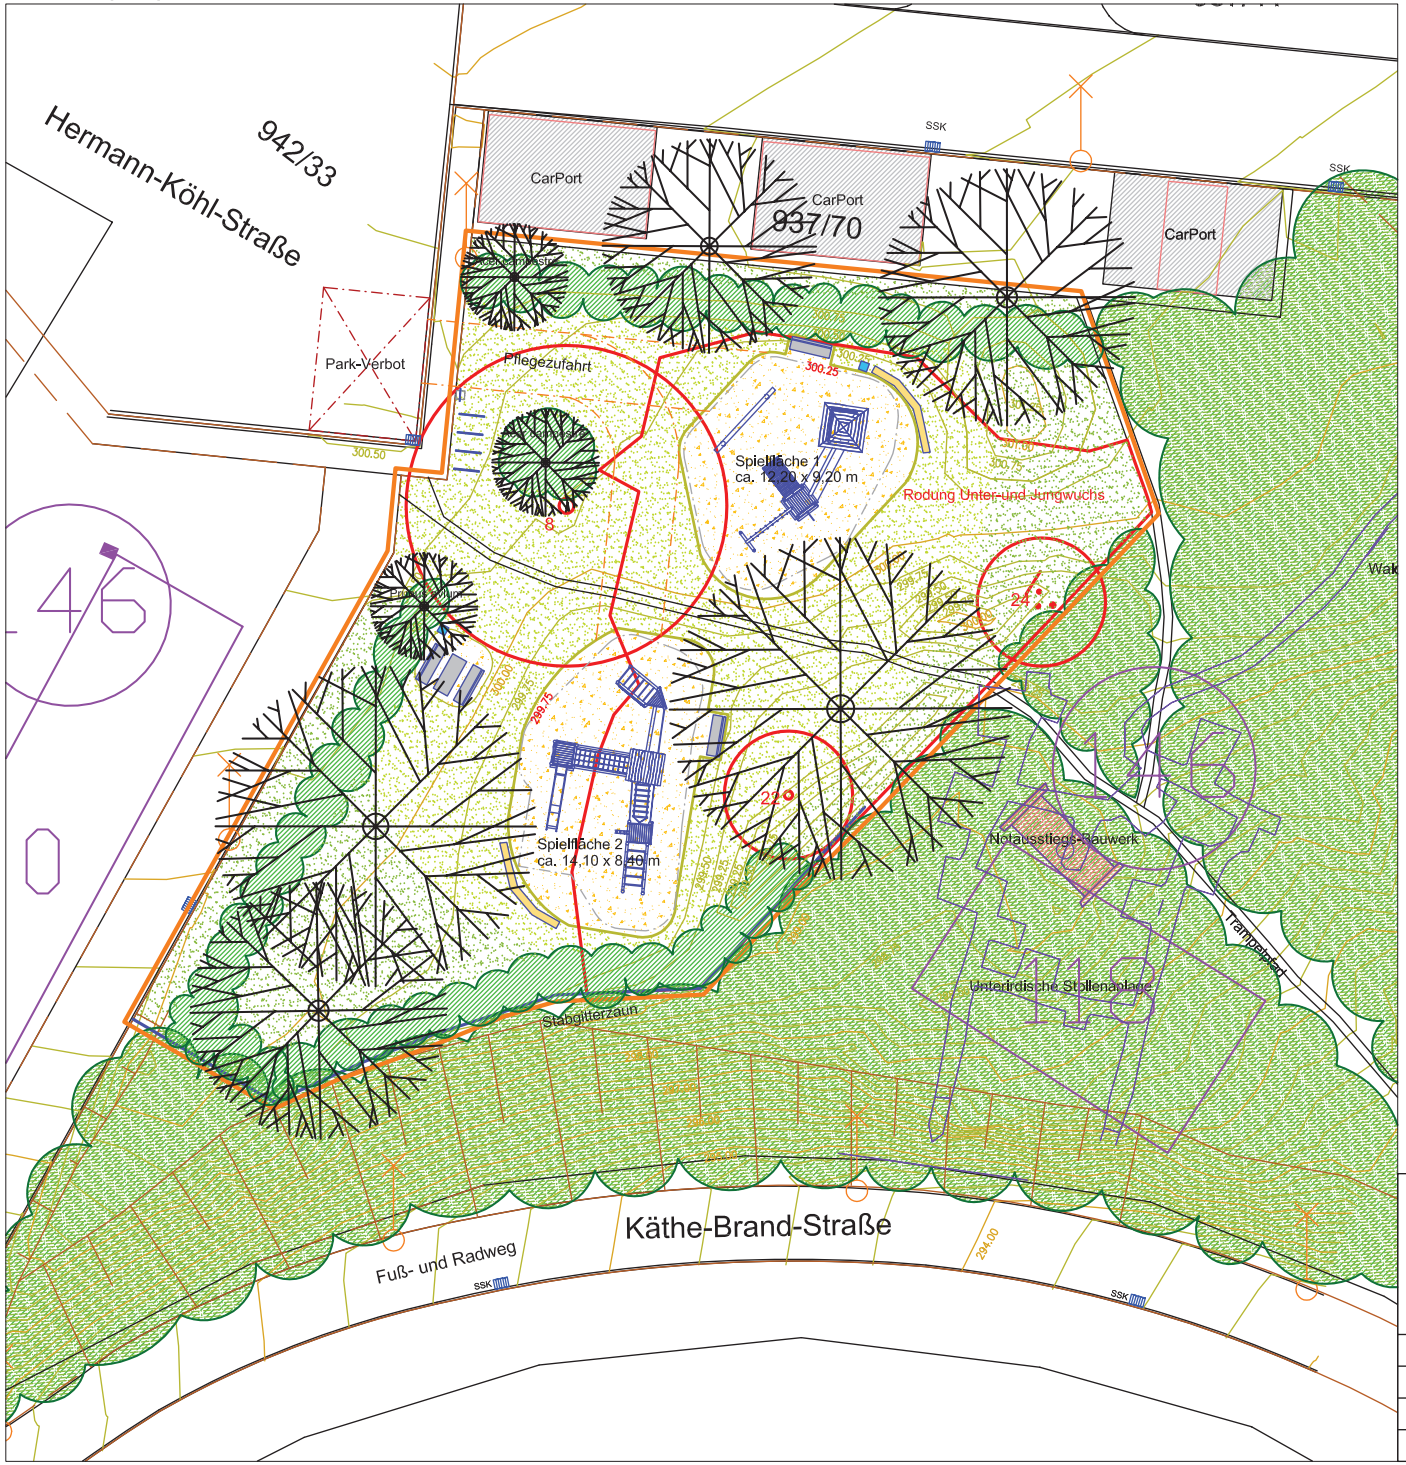

Legende:

Vegetationsflächen

- Baum, zu erhalten
- Baum, zu pflanzen
- 24 — Baum, zu roden, Nr. Baumbestandserfassung
- 146 — Altlastenverdachtsflächen
- Rodung
- Wald mit Unterwuchs
- Strauchpflanzung
- Waldwiese 2x/4x Maht/a
- Spielflächen, Planung
- Kantenstein 8 cm
- Rasenpflaster Raster 20/20/6 cm
- Holzhäcksel 15 bzw. 40 cm

Ausstattung

- Stabgitterzaun
- Bank-Tisch-Kombination
- Sitzmauer
- Fahrradbügel
- Mülleimer
- Mülleimer
- Spielplatz-Schild

Höhen, Grenze

- 292.39 — Höhenlinien
- GrfA- Grenze

N

Projekt: Kinderspielplatz Hermann- Köhl- Str.		Planart: Entwurf	Stadt Fürth
Gezeichnet	Hintermeier	Grünflächenamt Sachgebiet Planung/Neubau Otto-Seeling-Promenade 37 - 90762 Fürth Tel. 0911/974-2880 Fax 0911/974-2899	Maßstab 1:250
Bearbeitet	Hintermeier		Proj.–Nr. 1219–419
Format	A3q		Plan–Nr. 3.1
Datei	1219–419 Entwurf.dwg		Datum 14.02.2014