






ANSICHT VON NORDEN

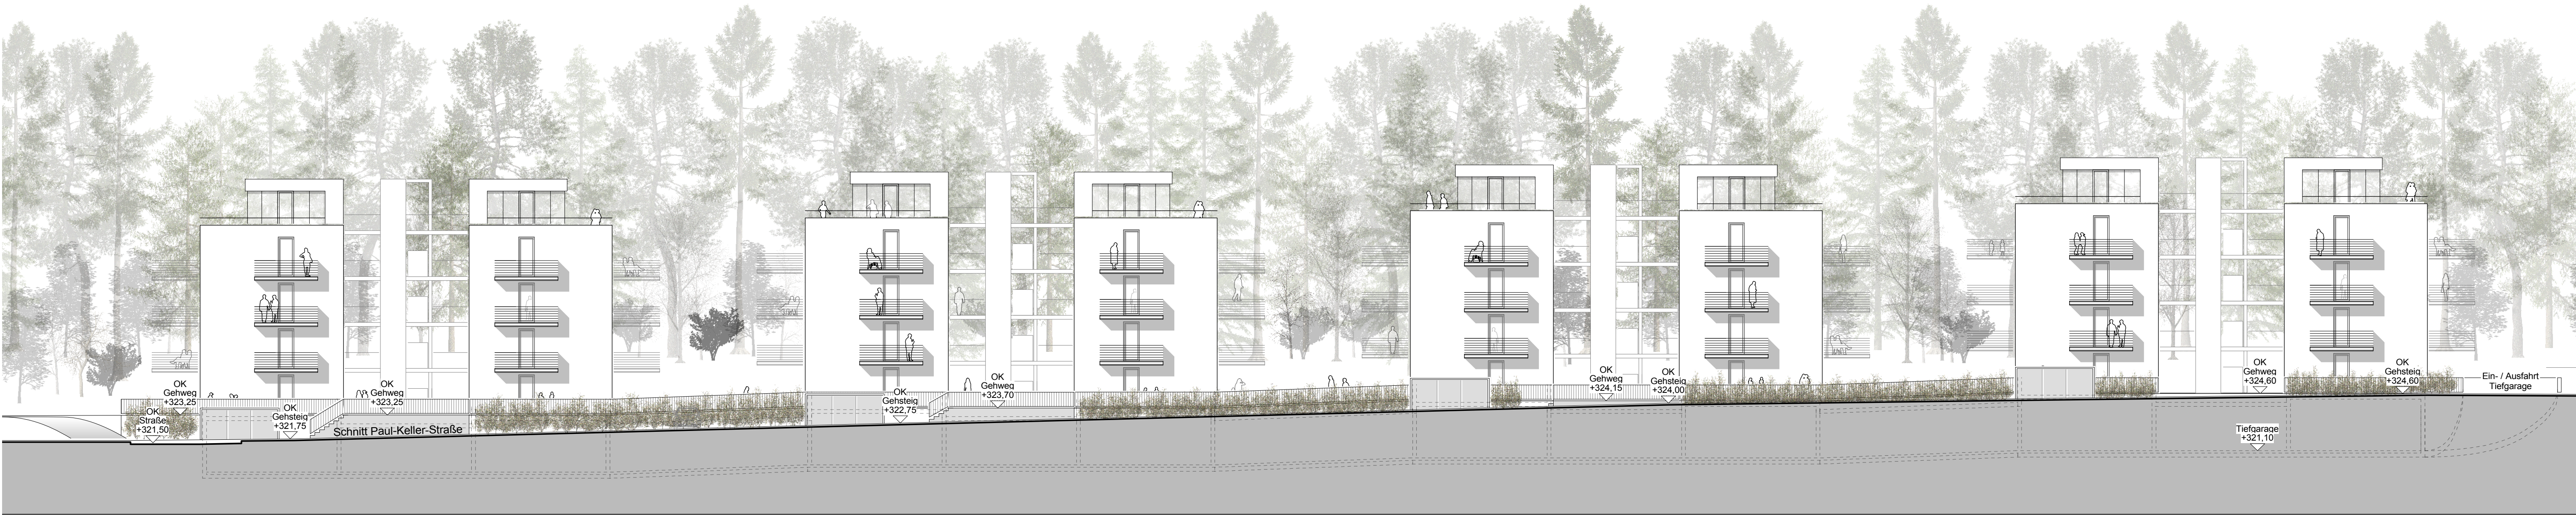

ANSICHT VON SÜDEN

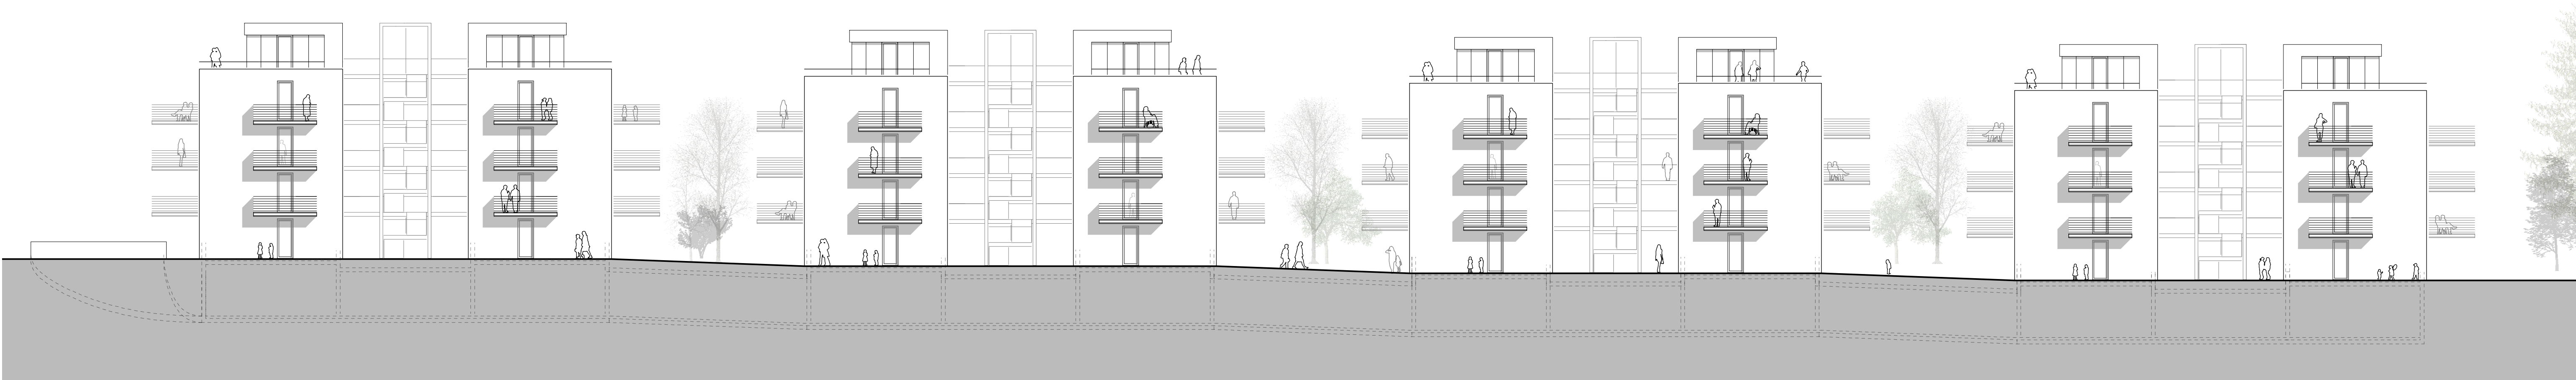

ANSICHT VON OSTEN

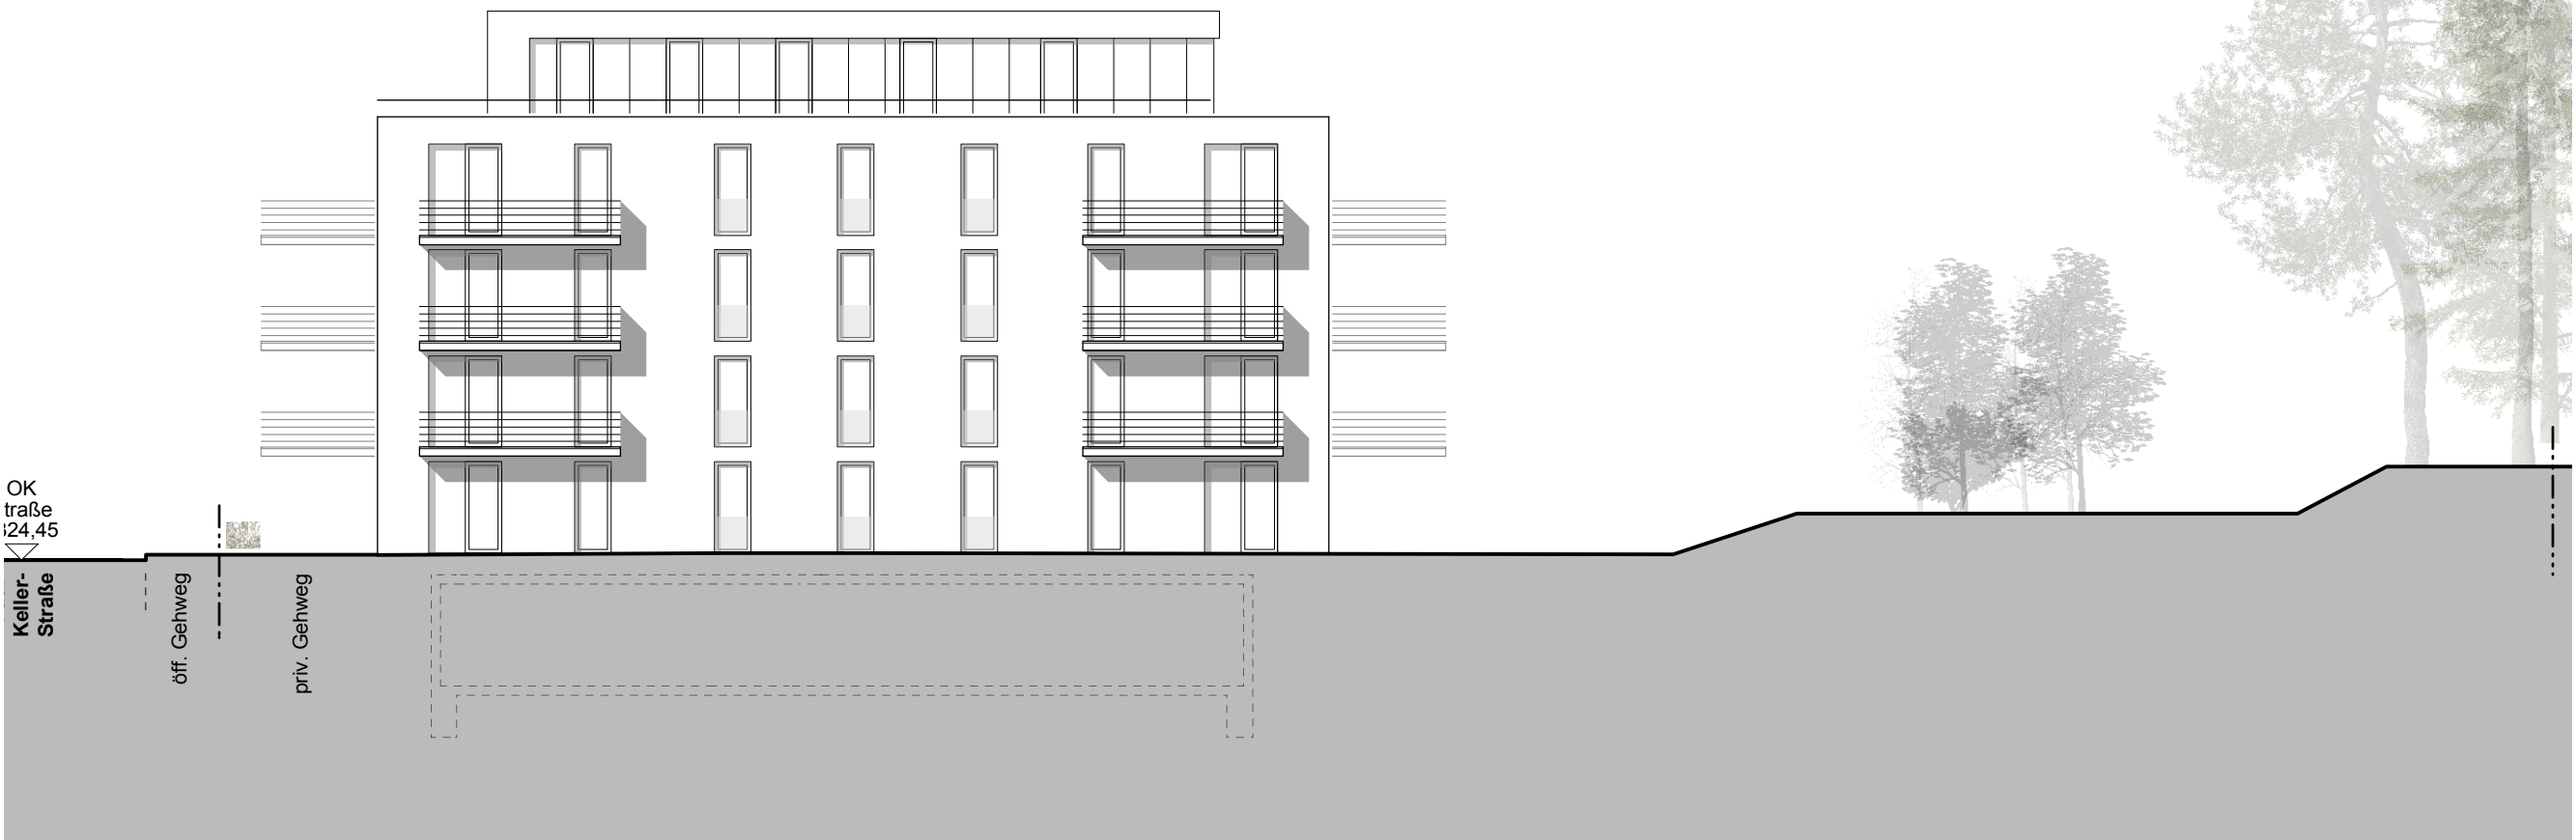

ANSICHT VON WESTEN

Legende

- Grundstücksgrenze
- .-.-.-.- Schnittverlauf
- Achsen
- verdeckt
- darüberliegend
- sichtbar
- geschnitten
- +324,60 alle Höhenkoten ca. - Maße bezogen auf Höhe ü. NN

VORENTWURFSPLANUNG

Planinhalt
Ansichten

Bauvorhaben
Wohnbau Heilstättensiedlung in Fürth

Bauherr
Bau- und Siedlungsgenossenschaft
VOLKSWOHL eG
Ludwigstraße 97
90763 Fürth

Architekt
wögerarchitekten
Muggenhofer Straße 136
90429 Nürnberg
fon +49 911 544439 0
fax + 49 911 544439 59

Unterschrift

Stempel, Unterschrift

PLANDATUM
30.06.2014
GEZEICHNET
al
GEPRÜFT
BW
MASSSTAB
1:200
PLANNUMMER

2005